


Scenario 1

uitgangspunten:


- Verkavelingsblokken A t/m E volgens beeldkwaliteitsplan (raadsbesluit 14/11/19)
- Sportvoorzieningen in zoekgebied nader ingevuld
- Profiel lepenweg versmald naar 15 meter naast zijkant weg
- Ontsluiting verkavelingsblok E (bedrijfsverzamelgebouw) verlegd binnen hek
- Sloten oostzijde verbreed voor watercompensatie
- Stippellijnen als indicatie mogelijke uitgifte

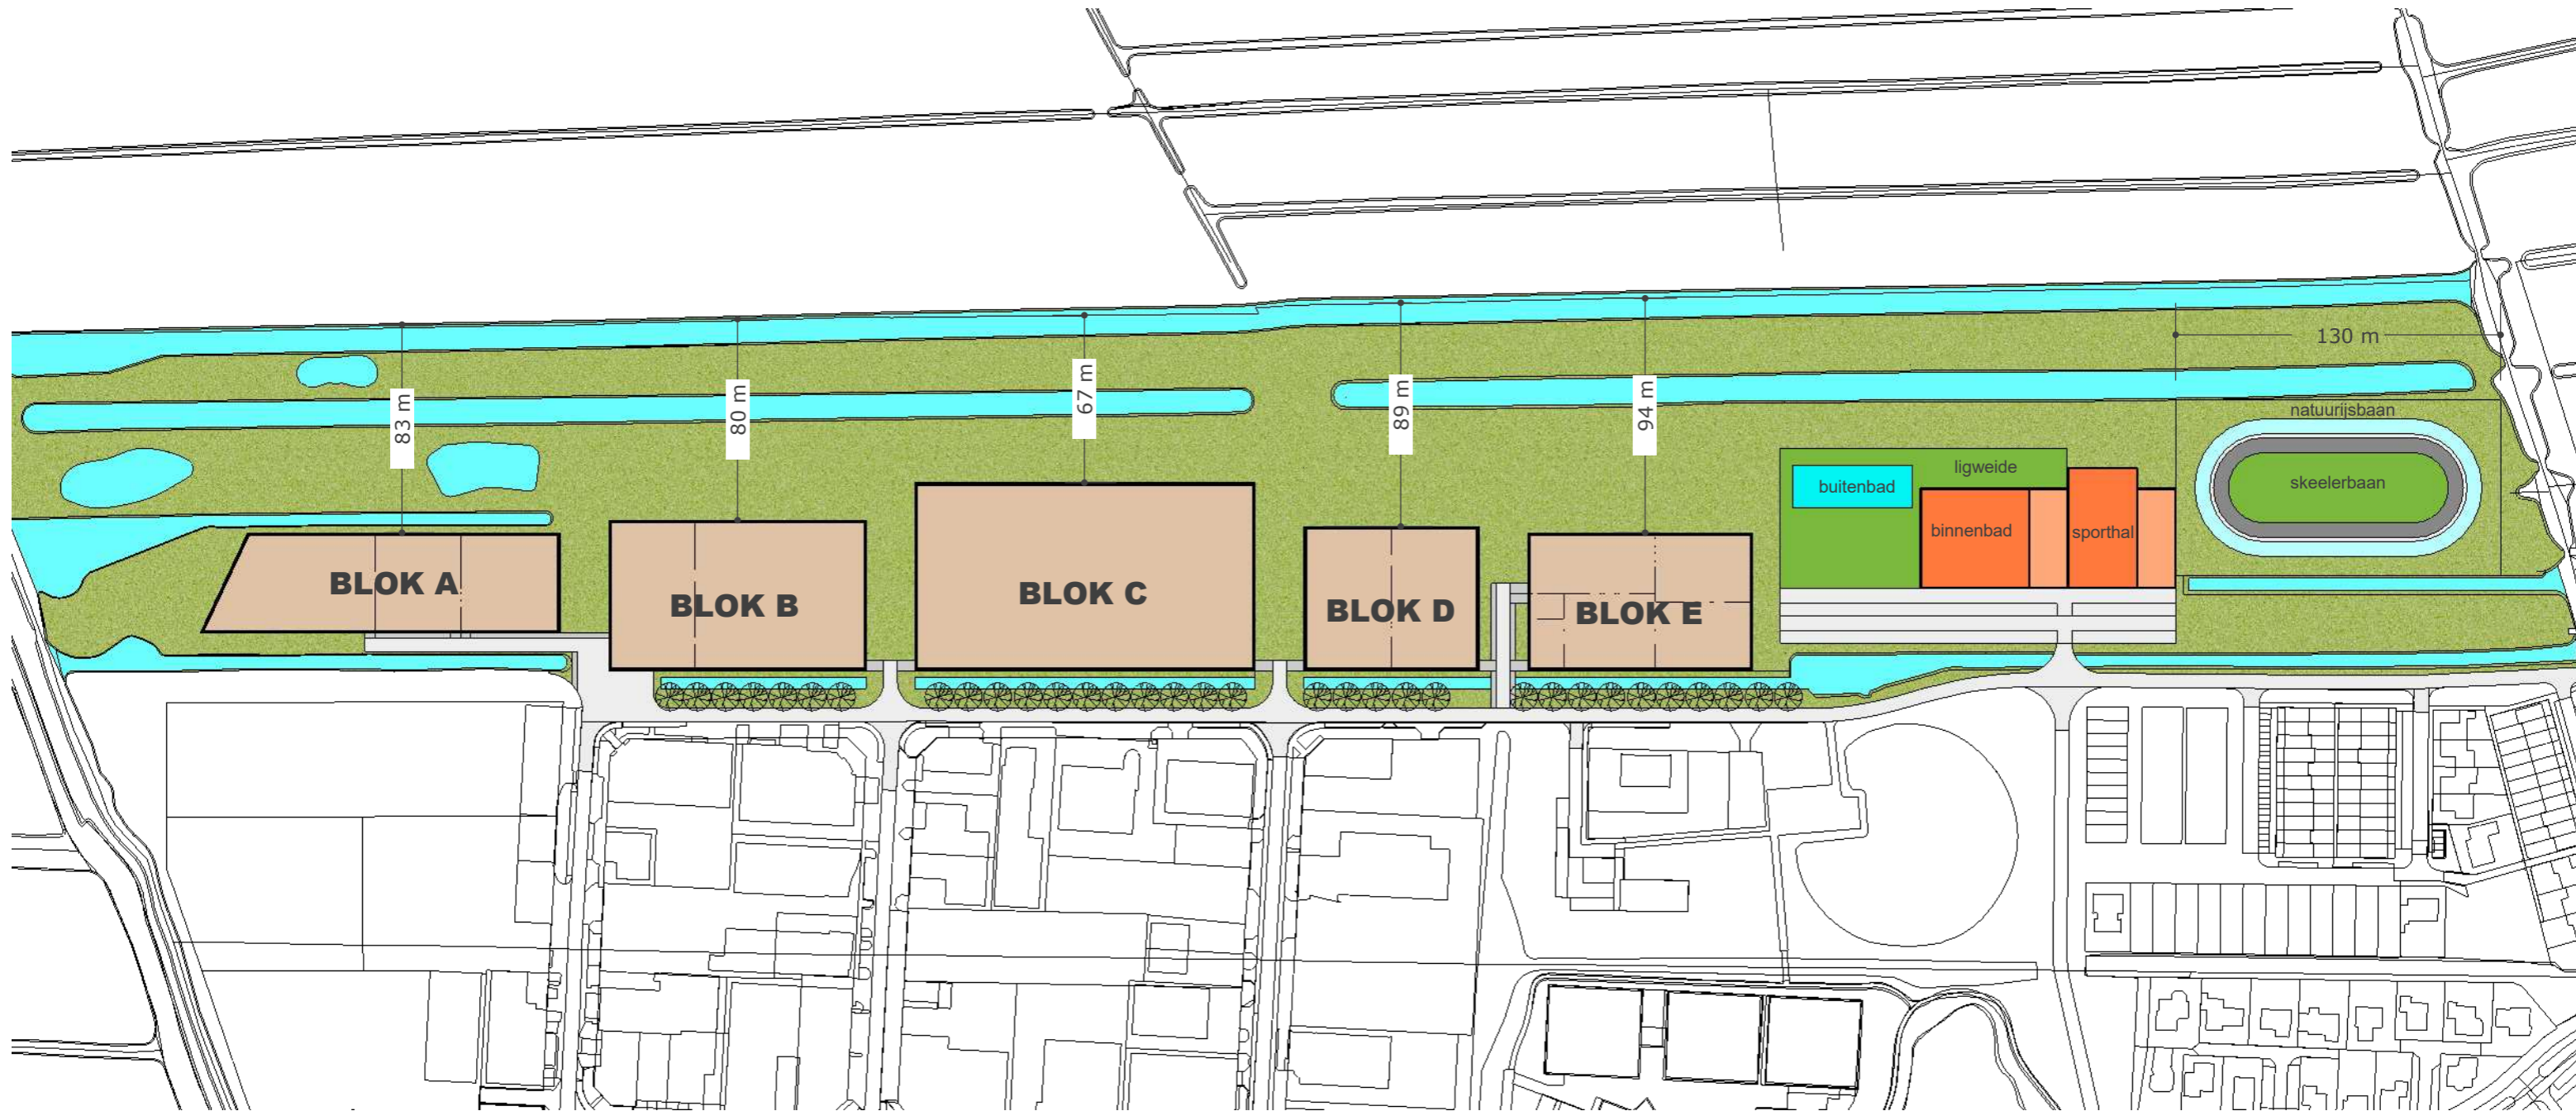

Scenario 2

uitgangspunten:

- Verkavelingsblok E vervalt
- Profiel Iepenweg versmald van 20 meter naar 15 meter inclusief sloot
- Verlenging Elzenweg vervalt, verkavelingsblokken A en B worden aan elkaar geschakeld
- Verkavelingsblok D uitgebreid richting skeelerbaan
- Skeelerbaan tegenover Noort Syde gesitueerd
- Sloten oostzijde verbreed voor watercompensatie en toevoeging bij Kabelslag
- Stippellijnen als indicatie mogelijke uitgifte

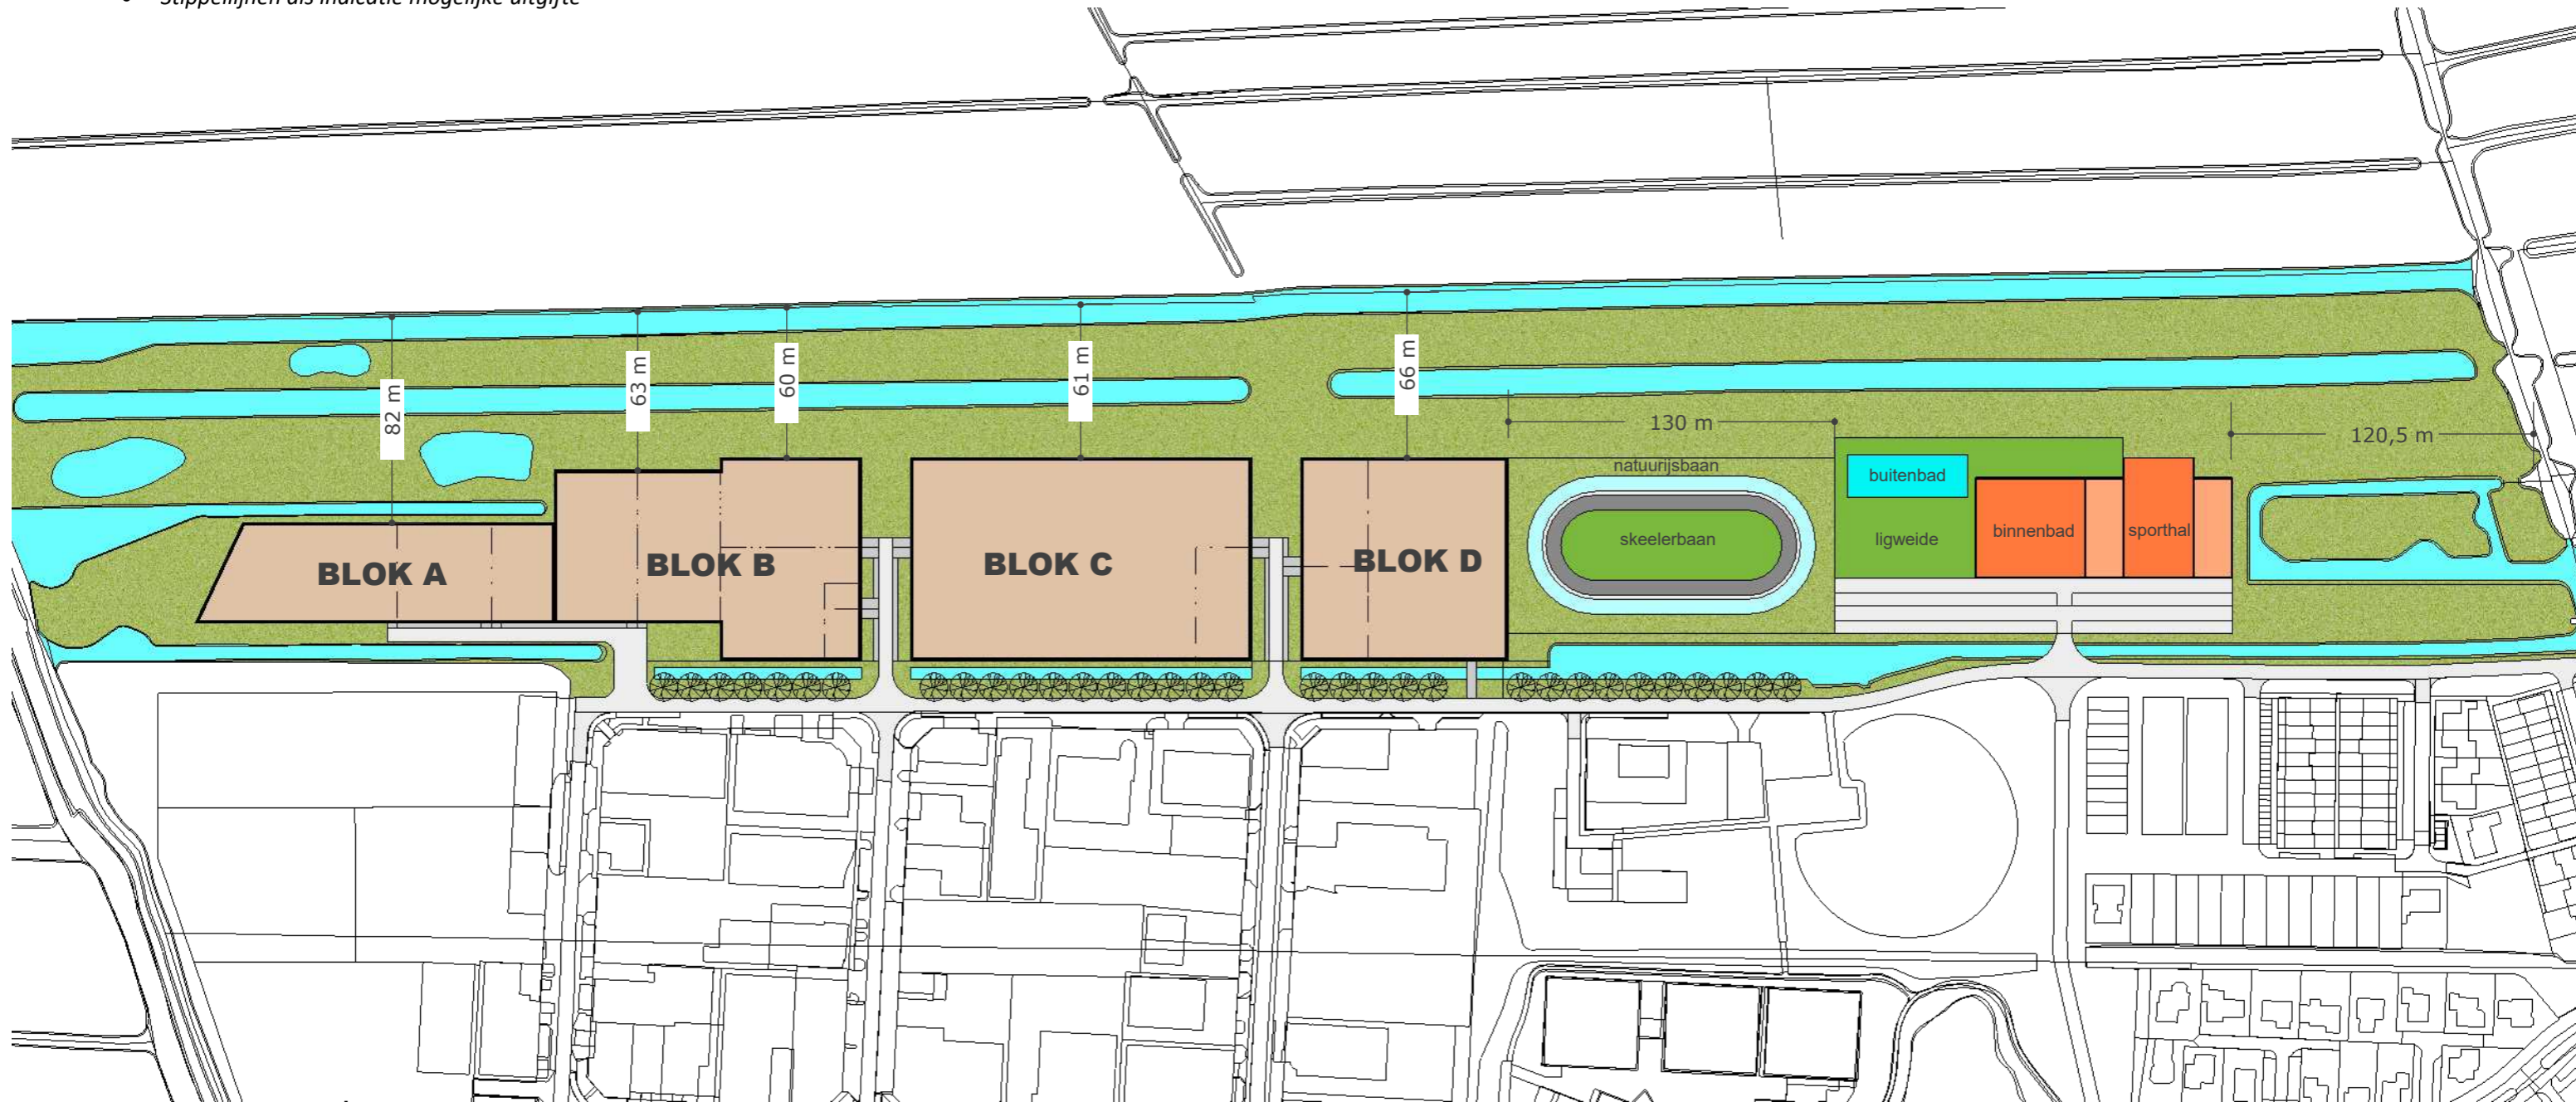

0m 12500m



Verkaveling scenario 2 1:2500

Oudewater | Bedrijventerrein Tappersheul III

20-12-2019 44125