

WALKOTEN BOSIES 2x

ZOMERLINDE 2x
VOGEL BOSIES GEMENGD 2x

GRASLEGELS

TERRAS

LADTUILGEN MET
INKEENSE OEVERBEPLANTING
(MOERASSPIRAEA, WATENSTAART
GELE LIS & ZWAKENBLOEM)

PARKEERPLAATS 3 AUTO'S

LADTUILGEN MET
INKEENSE OEVERBEPLANTING

TERRAS

PARKEERPLAATS 3 AUTO'S

TERRAS


BOENHOL

GAZON


BOOMGAARD

HAAG

OPRIJT MET RECHT VAN
OVERPAD

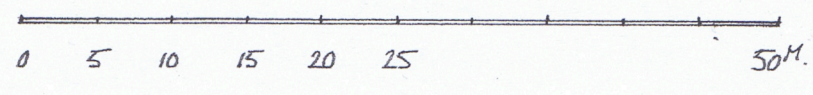

FEB 2021

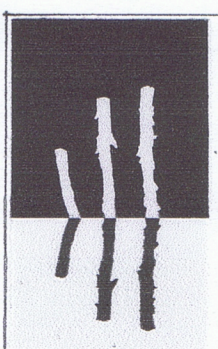

Poldergast tuin+landschap

ERFINRICHTING III NOORD LIJNSCHOTERZAND WEG 7
SHELREWAARD

SCHAAL 1:500
GET IVH
WERKNR 19790