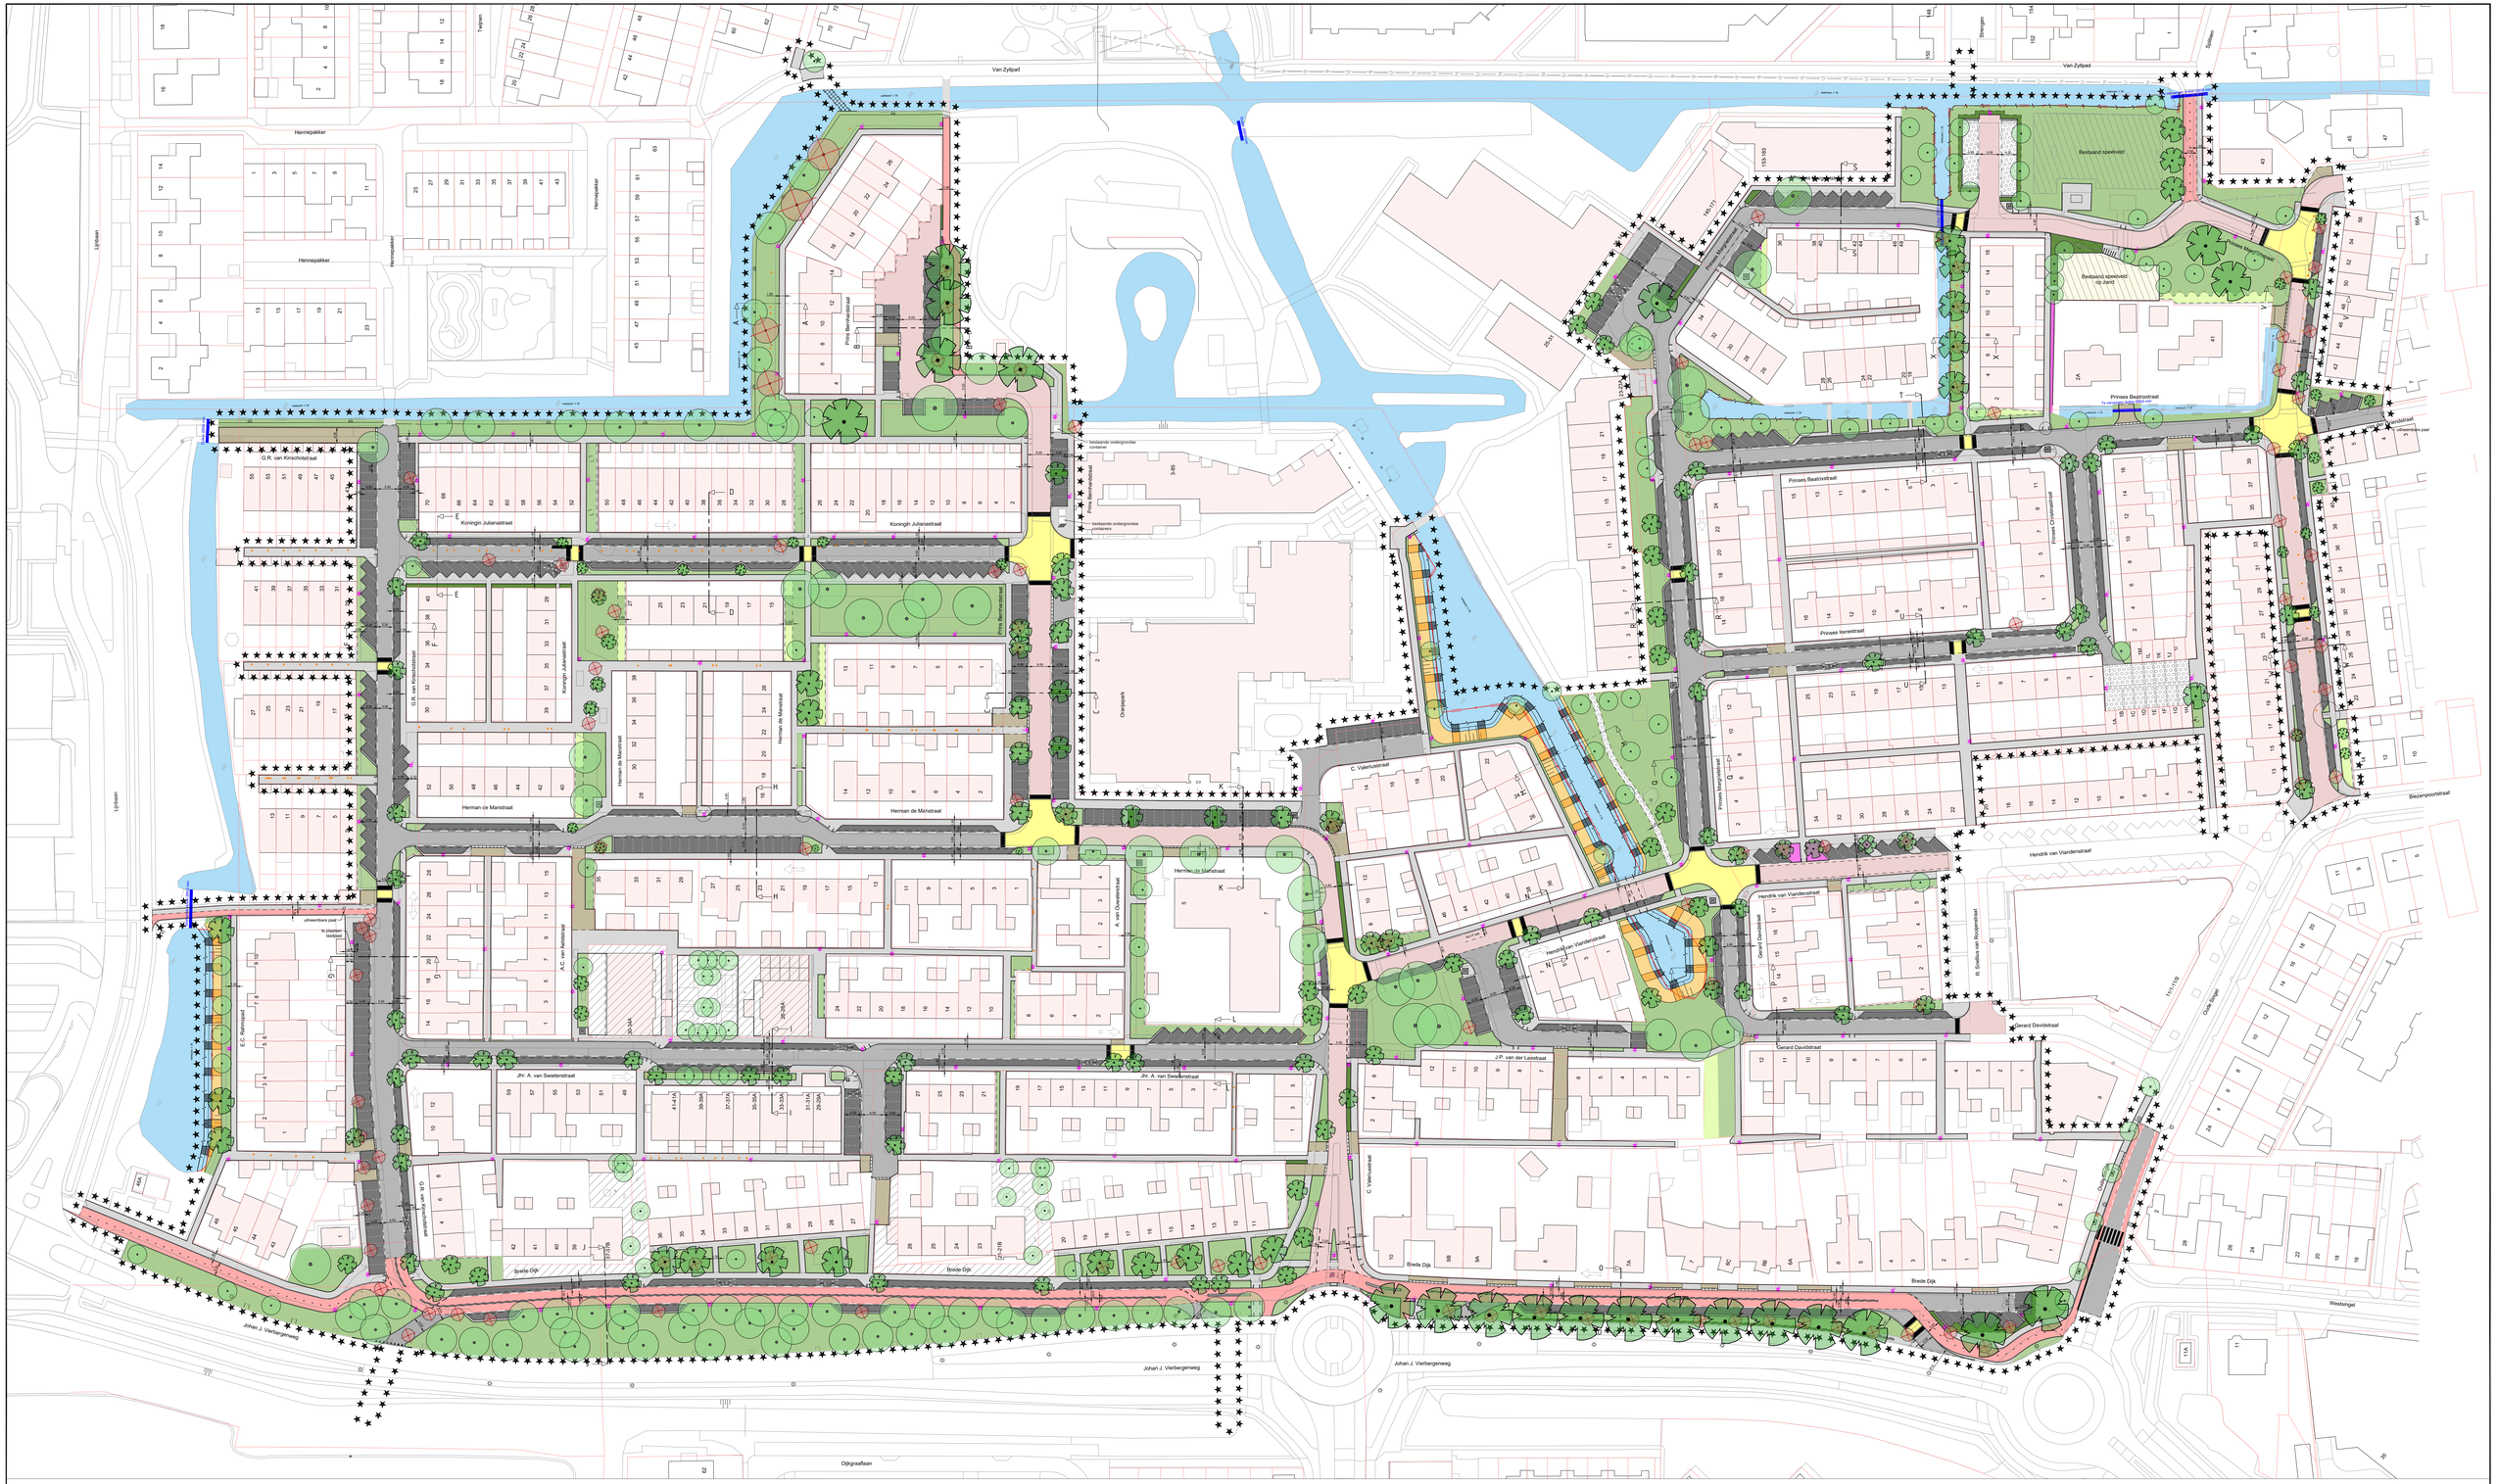

Werkgrens

Uitgegeven terrein

Rijweg (zijstraten)

Rijweg (hoofdstraten)

Trottoir

Bestaande inrit

Groen

Water

Parkeervak

Verkeersdrempel / plateau

Halfverharding

Haag

Natuurvriendelijke oever met onderwater beschoeiing

Fietsstraat Brede Dijk / fietspad

Perceelsgrens

Beschoeiing

Te verwijderen lichtmast

Duiker

Afwateringssymbool

Inritblokken

Bestaande lichtmasten

Nieuwe lichtmast, 6.0m1, type uithouder
Armatuur: Schreder AXIA 2.1 5233 1x16 300mA WW (2427lm)

Nieuwe lichtmast, 6.0m1, type uithouder
Armatuur: Schreder AXIA 2.1 5241 1x16 300mA WW (2427lm)

Nieuwe lichtmast, 4.0 m1, type paaltop
Armatuur: Friza 5102 1x8 200mA WW (690lm)

Nieuwe lichtmast, 6.0 m1, type uithouder
Armatuur: Schreder AXIA 2.1 5241 1x16 480mA WW (3147m)

Bestaande boom met volwassen kroonbreedte

Te kappen boom

Nieuwe boom met volwassen kroonbreedte

Reconstructie Brede Dijk
DEFINITIEF ONTWERP

Formaat	Schaal
A0+ 841x1285mm	

Getekend door	Gecontroleerd door	Geauthoriseerd door	Datum
JDJ	PK	PK	27-06-2022

Burgemeester de Raadtingel 63
3311 JG Dordrecht
t +31 (0)6 15613366
e info@hk-civietadviesbureau.nl
hk-civietadviesbureau.nl