



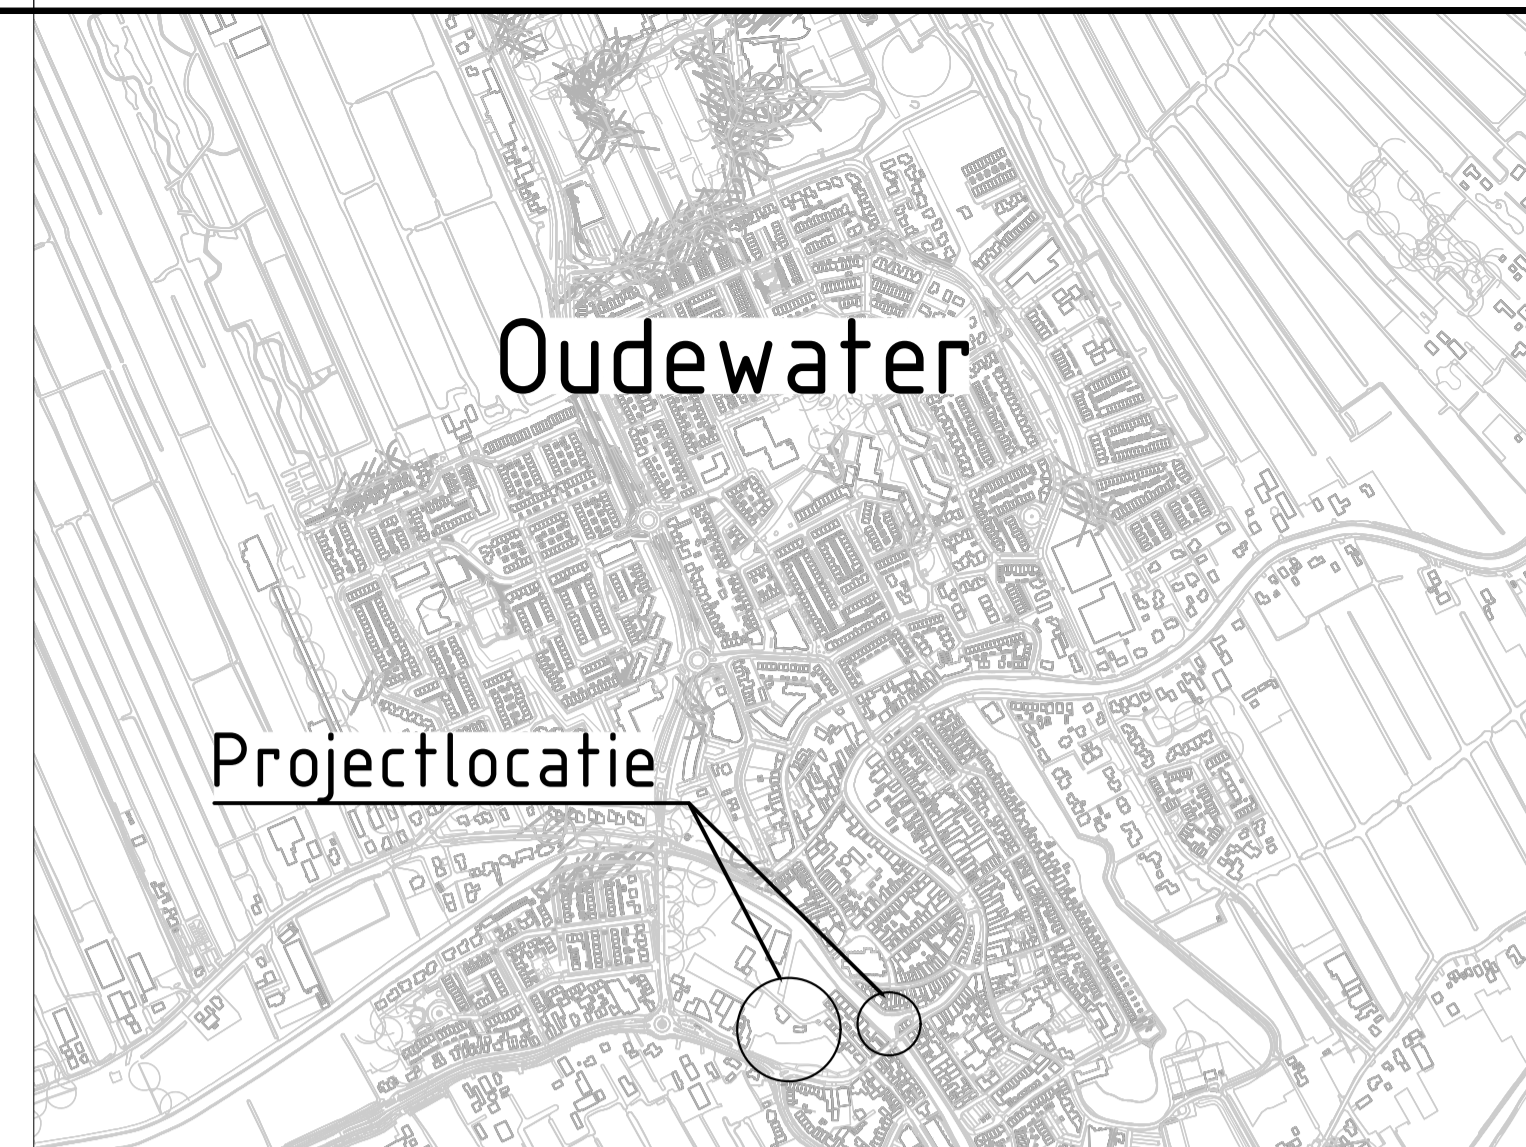

Situatie B : IJsselvere

1:200

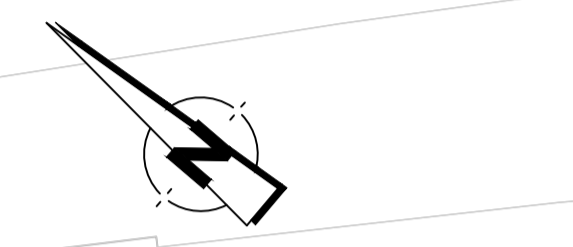

Situatie overzicht

1:10.000

Legenda

	Aanbrengen straatbakstenen Waalformaat in halfsteensverband		Aanbrengen maaitegel Betontegels 600x400x80 mm
	Aanbrengen straatbakstenen Dikformaat in halfsteensverband		Talud
	Aanbrengen straatbakstenen Dikformaat in keperverband		Waterplanten achtertuinen Westerwal Aanbrengen waterplanten achterzijde tuinen Butomus umbellatus, 36 st. Typha minima, 2x st. Iris pseudocacorus, 60 st. Bestaande waterplanten zoveel mogelijk handhaven.
	Aanbrengen dubbele streklaag Roriz 90x90x90mm		Waterplanten tegen Parkrand Aanbrengen Butomus umbellatus, 60 st. Aanbrengen in gemengde groepen van 5-15 planten per groep Bestaande waterplanten zoveel mogelijk handhaven
	Aanbrengen 5 streks gootlaag Dikformaat in halfsteensverband		Meubilair Bank: type nader te bepalen
	Aanbrengen dubbele streklaag Waalformaat in halfsteensverband		Fontein Type en afmeting nader te bepalen Locatie nader te bepalen
	Aanbrengen tegels 300 x 300 tegels, rood		Afzetpalen
	Aanbrengen opsluitbanden 400x200 Van natuursteen type: Roriz, Referentie Kapelstraat		Glasbak
	Aanbrengen RWSbanden 110/220 Kleur: Grijs		Nieuwe hoogte
	Aanbrengen Rijwielpadbanden 40/120 Kleur: Grijs		Bestaande hoogte
	Aanbrengen Trottoirbanden 130/150x200 Kleur: Grijs Natuursteen type: Roriz		Werkgrens
	Aanbrengen opsluitbanden 100x200 Kleur: Grijs		Kunstwerk in overleg locatie te bepalen
	Aanbrengen oeverbeschoeiing met dekstoof Natuursteen		Rioolput Op te hagen rioolput
	Werkgrens		Aanbrengen inritbanden 500x500x160mm Kleur: Grijs
	Gras met bol & knol Inzaaien met bollen en knollen, daarna gras inzaaien 4000 st. Crotch gemengd blauw/wit, strook van ca. 15 m lang rijbaan 3500 st. Chionodoxa lucilae, in berm onder de platanen, wildverband.		
	Te handhaven boom Bomen behouden en voorzien van onderhoudsnoel. Op te kronen bomen. Linde (Liliumboom), Treurwilg (i.v.m. voetpad) en platanen (rij th.v. prov. weg)		



Maten in meters, tenzij anders vermeld
Peilmaten in meters t.o.v. N.A.P., tenzij anders vermeld
Diameters in millimeters, tenzij anders vermeld

Situatie A: Aansluiting IJsselvere met N228 (Utrechtsestraatweg)

1:200

Projecten & Engineering
Bonnetstraat 31, 6718 XN Ede
Postbus 436, 6710 BK Ede
T. 0318 - 63 47 47
W. www.copiergroep.nl

opdrachtgever:
Gemeente Oudewater

project:
Herinrichting IJsselvere

omschrijving:
**Herinrichting IJsselvere met N228
Herinrichten doorgang Cosijnbrug**

tekeningnummer:
17CPE43304_DO_NSI-00

blad van bladen:
1 van 1

getekend:
J. Hanenberg 06-07-2018

gecontroleerd:
H. van Haeffen 06-07-2018

projectnr:
17CPE43304

besteknr:
DEFINITIEF

status:
DEFINITIEF

formaat: A1 (841 x 594 mm) plotdatum: 9 juli 2018