



Doorsnede A - A'

1:50

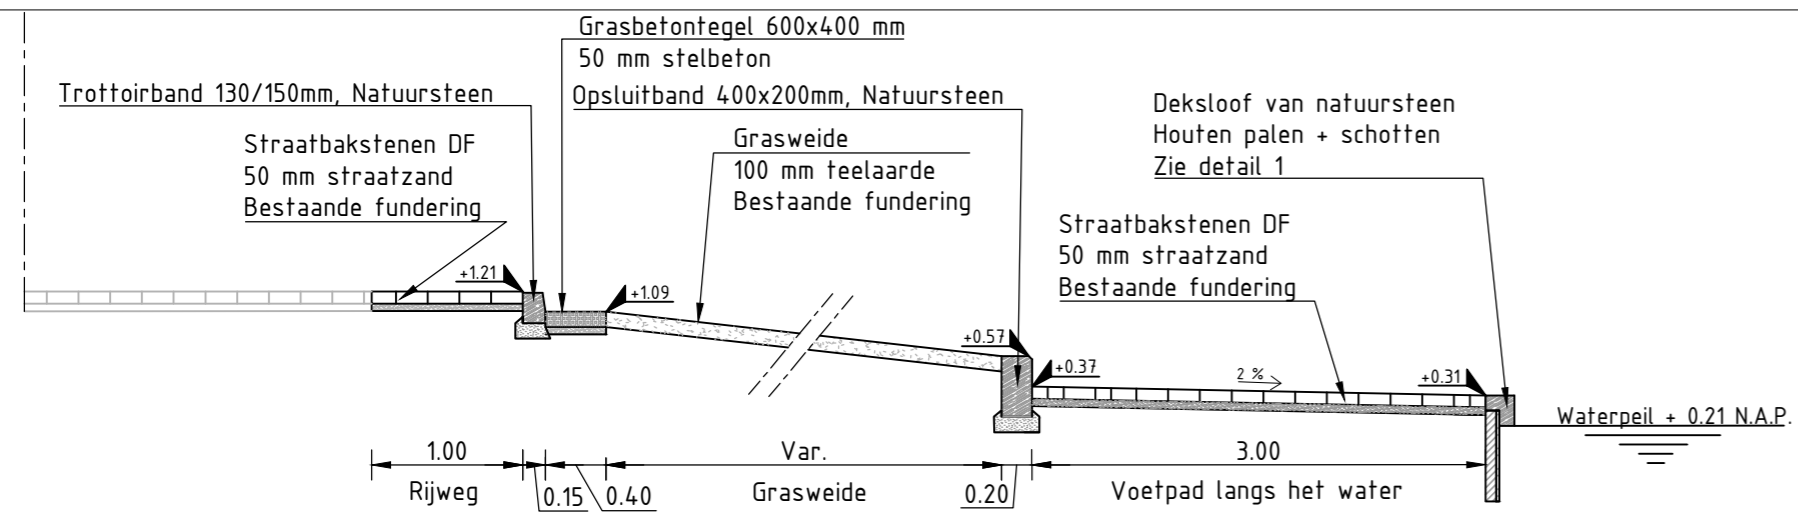


Doorsnede B - B'

1:50

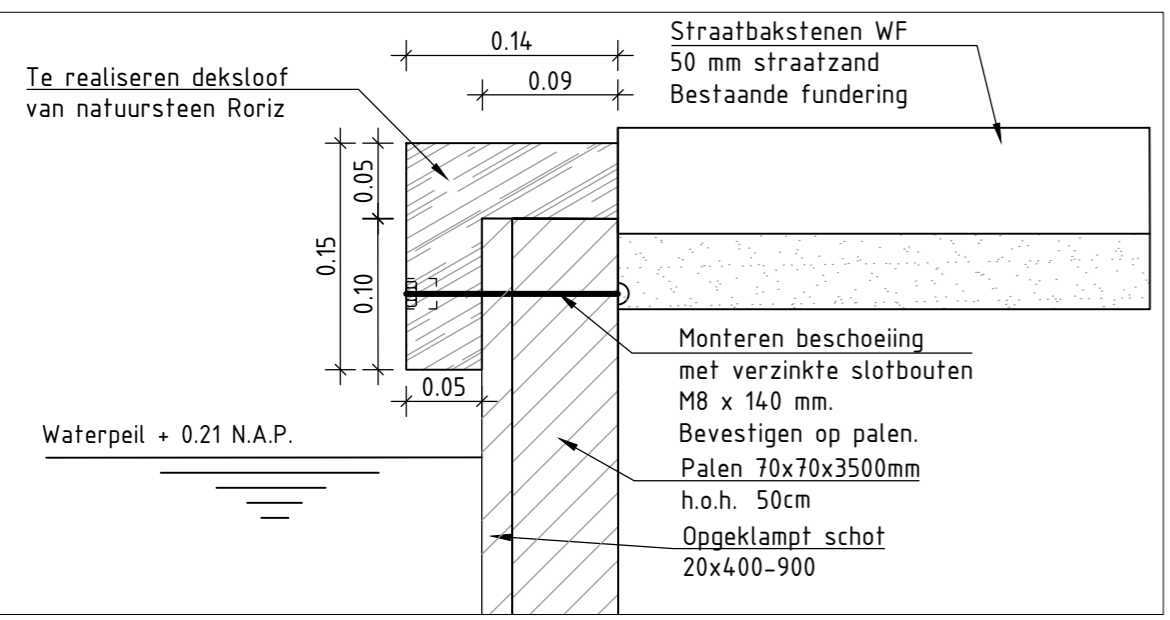


Detail 2

1:5

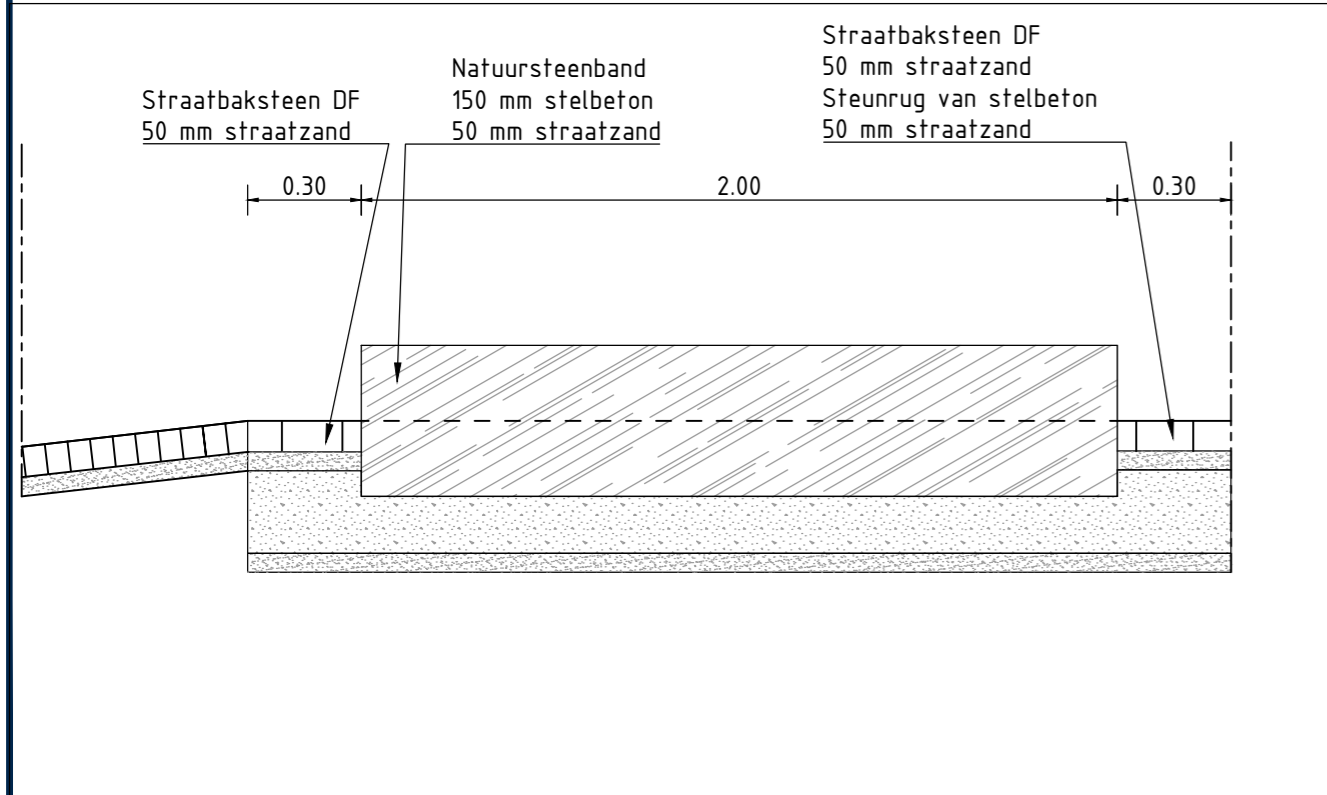


Doorsnede D-D' Detail 3

1:20

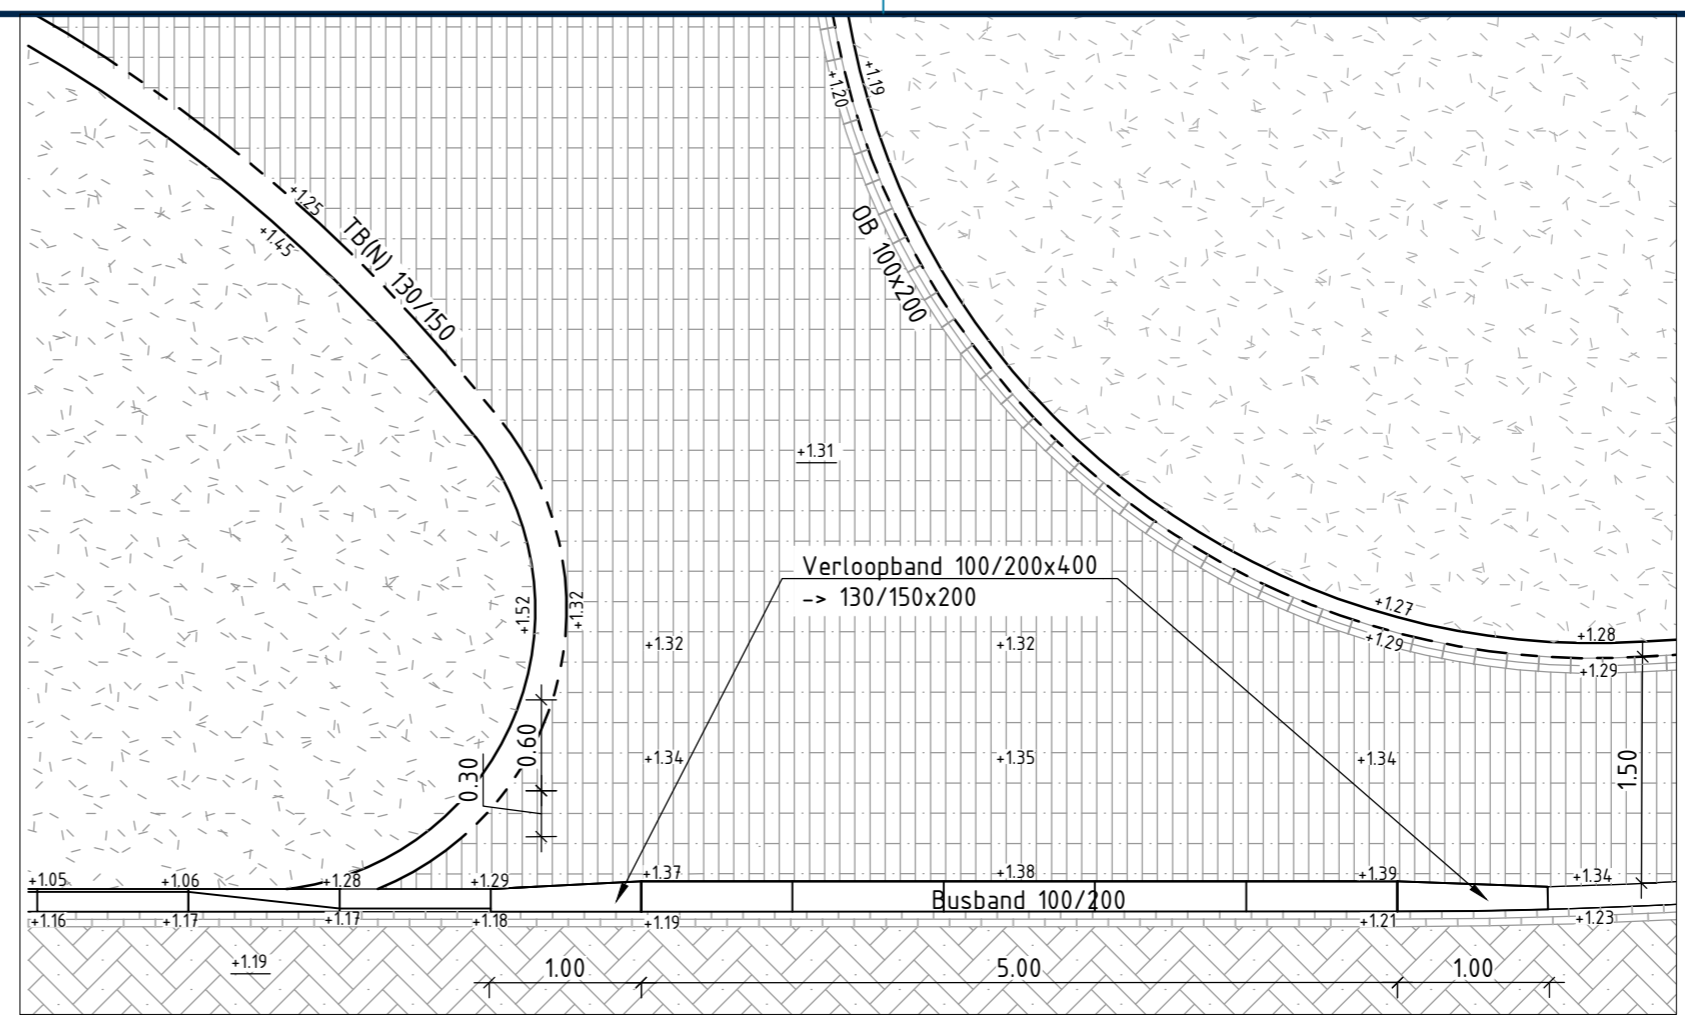


Detail 1

1:100

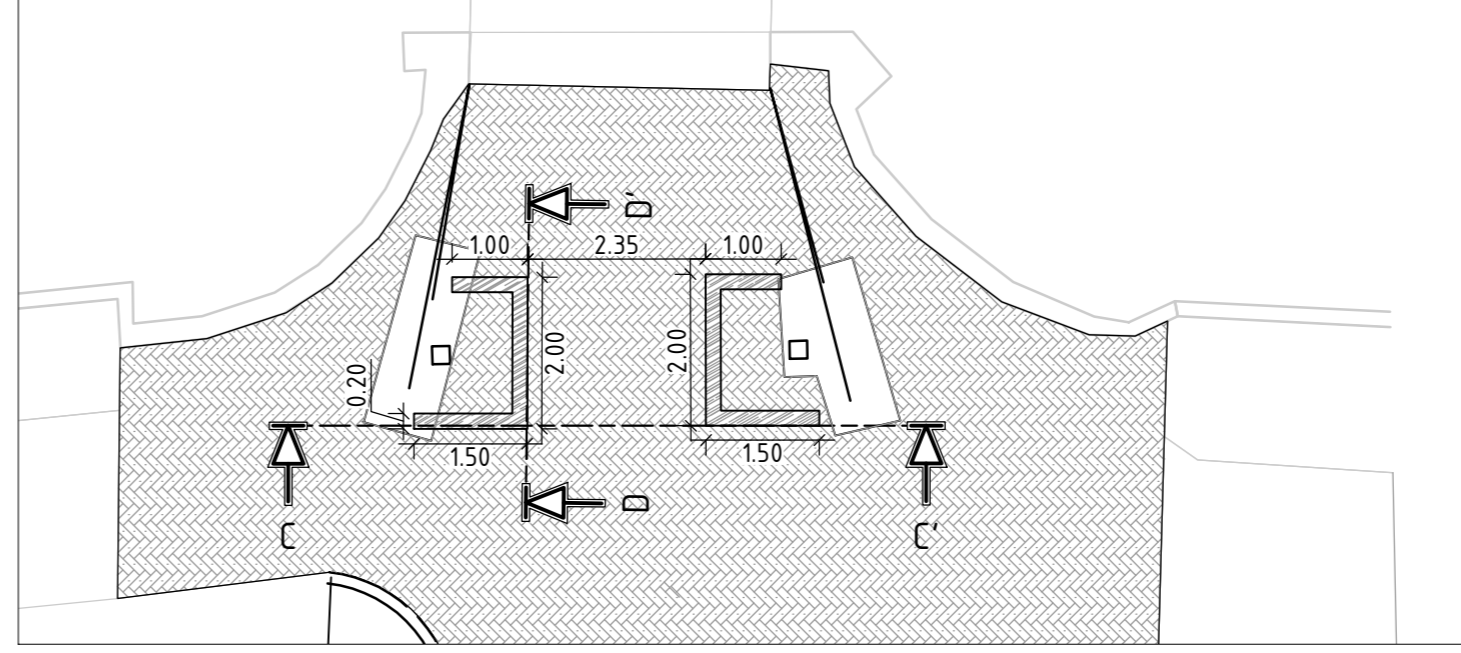

Detail 3

1:50

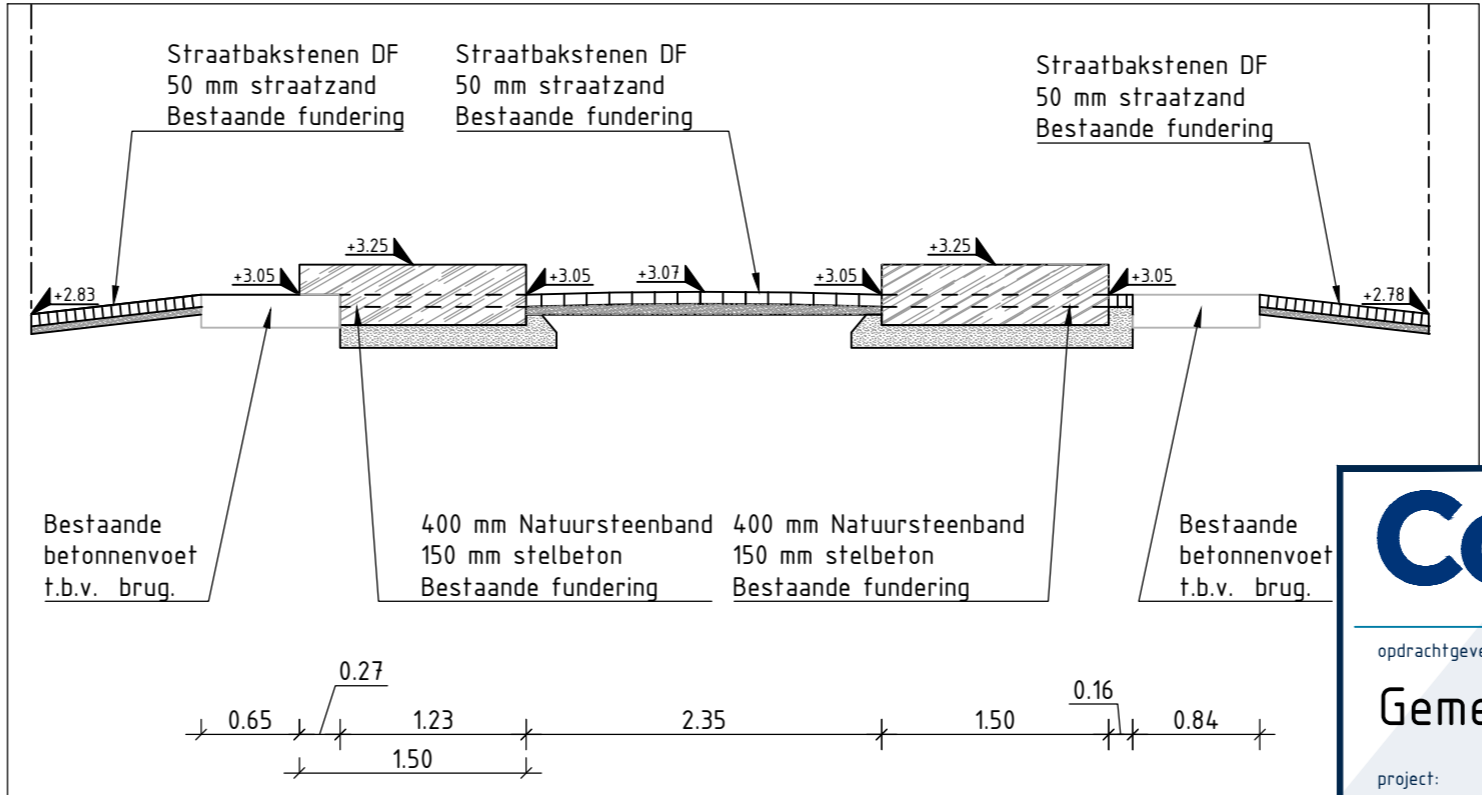

Doorsnede C-C' Detail 3

1:50

Legenda

- Aanbrengen straatbakstenen Waalformaat in halfsteensverband
- Aanbrengen straatbakstenen Dikformaat in keperverband
- Natuursteen Aan te brengen natuursteenband
- Beschoeiingspaal Paal 70x70x3500mm H.O.H. 500mm
- Opgeklampt schot 20x400-900mm
- Straatlaag Straatzand, 50 mm
- Stelbeton
- Bestaande fundering
- Grasweide Teelaarde 100 mm
- Markering bushalte Zwart/wit 30x30cm tegels
- Markering bushalte Zwart/wit 30x30cm tegels
- Voorziening slagboom Slagboom t.b.v. brug

Maten in meters, tenzij anders vermeld
 Peilmaten in meters t.o.v. N.A.P., tenzij anders vermeld
 Diameters in millimeters, tenzij anders vermeld

Copier Projecten & Engineering
 Bonnetstraat 31, 6718 XN Ede
 Postbus 436, 6710 BK Ede
 T 0318 - 63 47 47
 W www.copiergroep.nl

opdrachtgever: **Gemeente Oudewater**
 project: **Herinrichting IJsselvere**
 omschrijving: **Details en dwarsprofielen**

tekeningnummer: **17CPE43304_DO_DPP-00**
 blad van bladen: **1 van 2** schaal: **zie tek.**
 getekend: **J. Hanenberg** 13-02-2018
 gecontroleerd:
 akkoord: **P. Kuiper** 13-02-2018
 projectnr: **17CPE43304** besteksnr:
 status: **DEFINITIEF**