


Offerte aanvraag verwijderen beplanting en  
aanbrengen hek, etc.  
Speeltuinenvereniging Pinkeltje Oudewater  
(naast T. Brandsmastraat 3)

In opdracht van Gemeente Oudewater, M. Smits  
20 okt 2022

1 op 250 bij print op A4

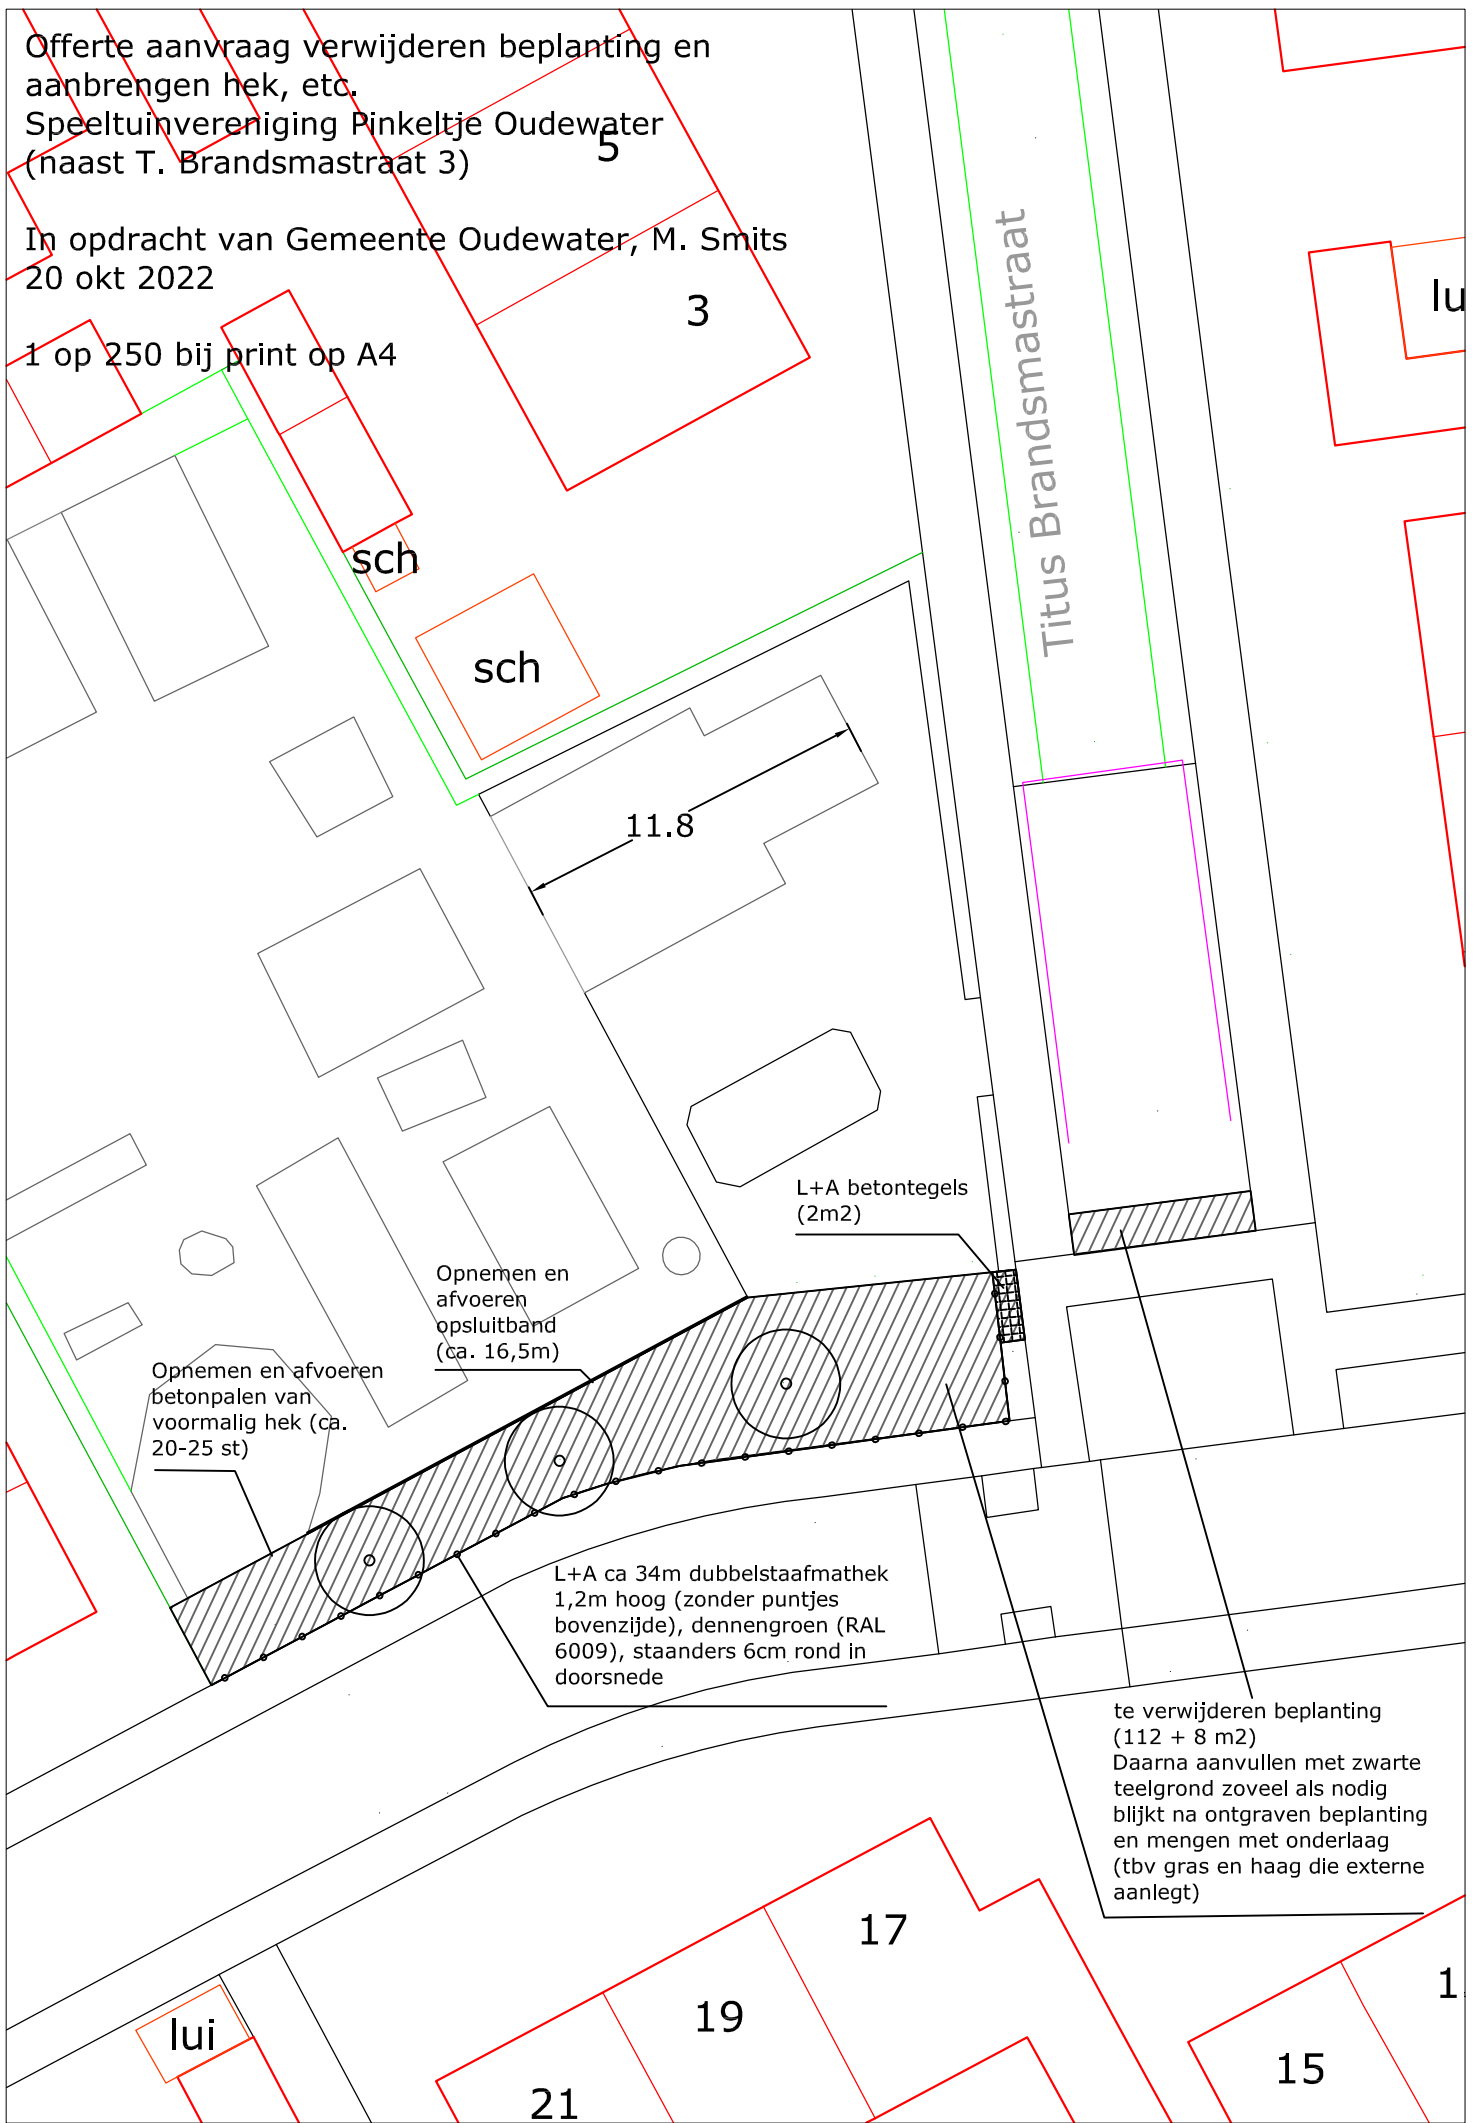

Titus Brandsmastraat

11.8

L+A betontegels  
(2m<sup>2</sup>)

Opnemen en  
afvoeren  
opsluitband  
(ca. 16,5m)

Opnemen en afvoeren  
betonpalen van  
voormalig hek (ca.  
20-25 st)

L+A ca 34m dubbelstaafmathek  
1,2m hoog (zonder puntjes  
bovenzijde), dennengroen (RAL  
6009), staanders 6cm rond in  
doorsnede

te verwijderen beplanting  
(112 + 8 m<sup>2</sup>)  
Daarna aanvullen met zwarte  
teelgrond zoveel als nodig  
blijkt na ontgraven beplanting  
en mengen met onderlaag  
(tbv gras en haag die externe  
aanlegt)

5

3

sch

sch

lu

lui

17

19

21

15

1