

de boezem hekendorp

scenario's voortbestaan van de boezem

01-11-2024

INHOUDSOPGAVE

Hekendorp
1 november 2024


Scenario 1 - Nieuwbouw op locatie van school	3
Visualisatie nieuwbouw boezem op locatie school	4
Visualisatie nieuwbouw boezem op locatie school + woningbouw	6
Visualisatie herontwikkeling perceel bestaande boezem	8
Scenario 2 - Nieuwbouw op huidige locatie	10
Visualisatie herontwikkeling perceel bestaande boezem	11
Scenario 3 - Nieuwbouw op locatie aan opweg	13
Visualisatie herontwikkeling perceel Opweg	14
Colofon	16


VISUALISATIE NIEUWBOUW BOEZEM OP LOCATIE SCHOOL
volumeschets herontwikkeling tot boezemlocatie

speeltuin

2 lagen met hoogte > 4 meter

park/groen

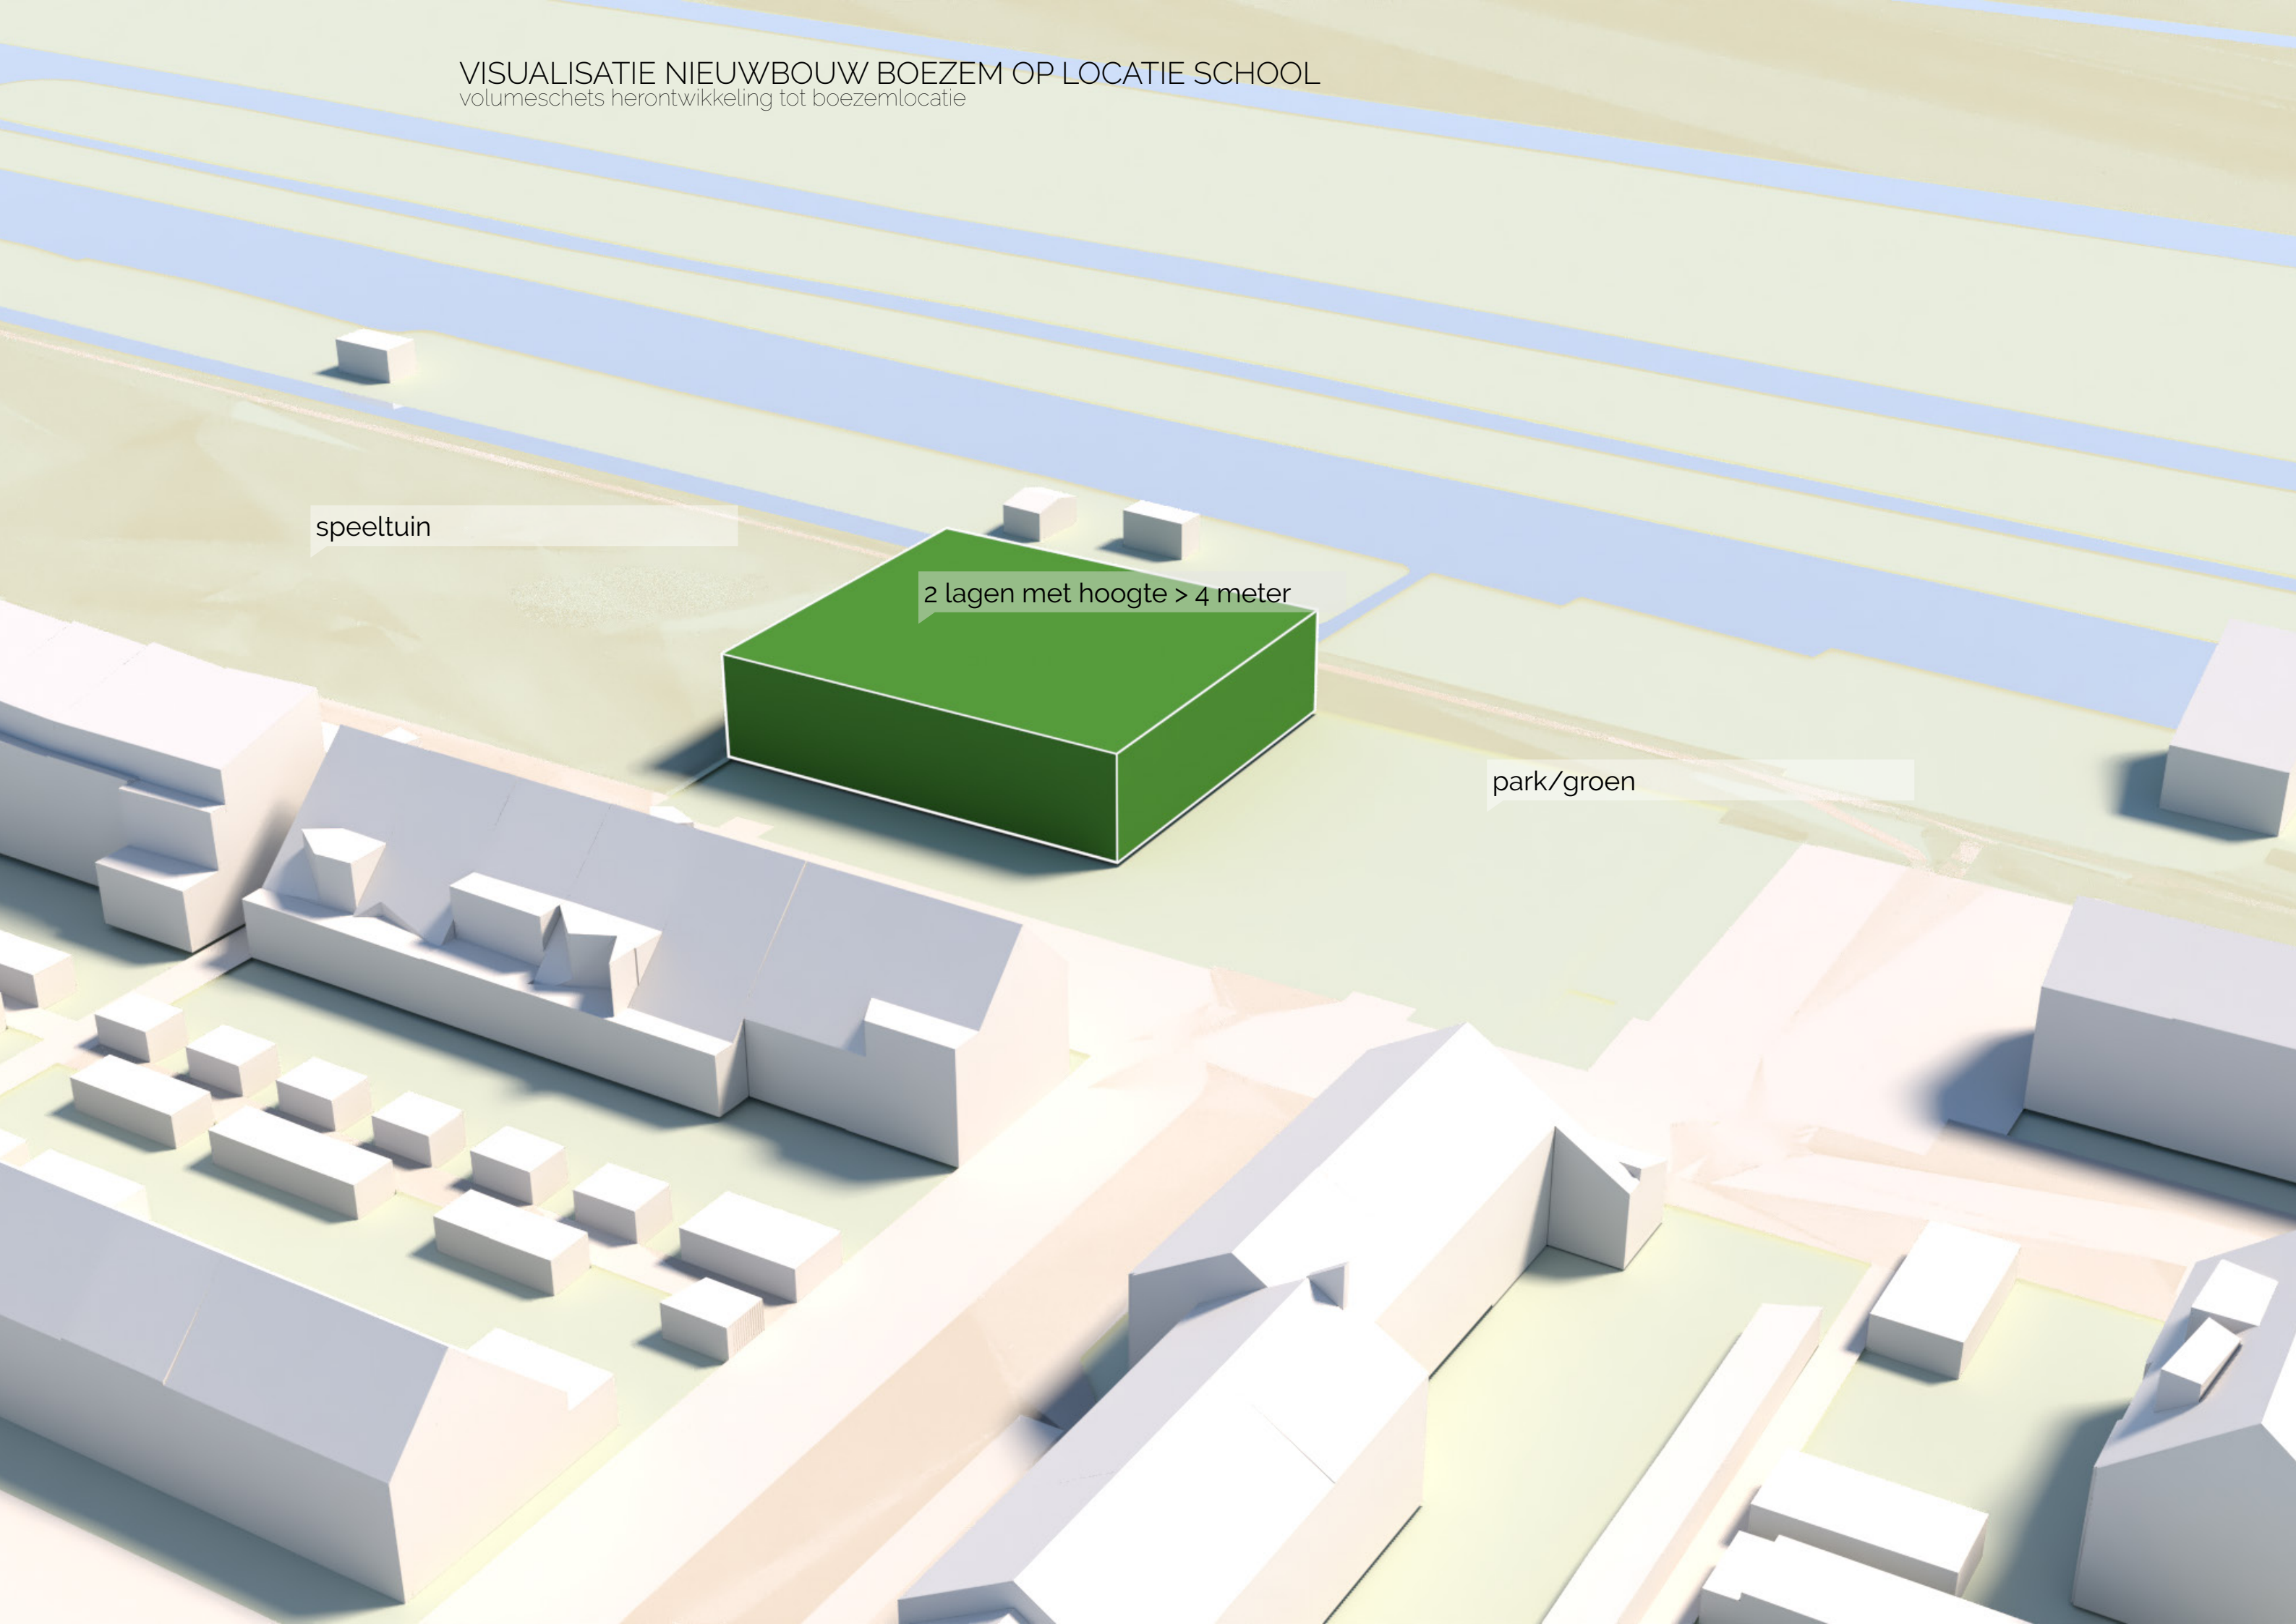

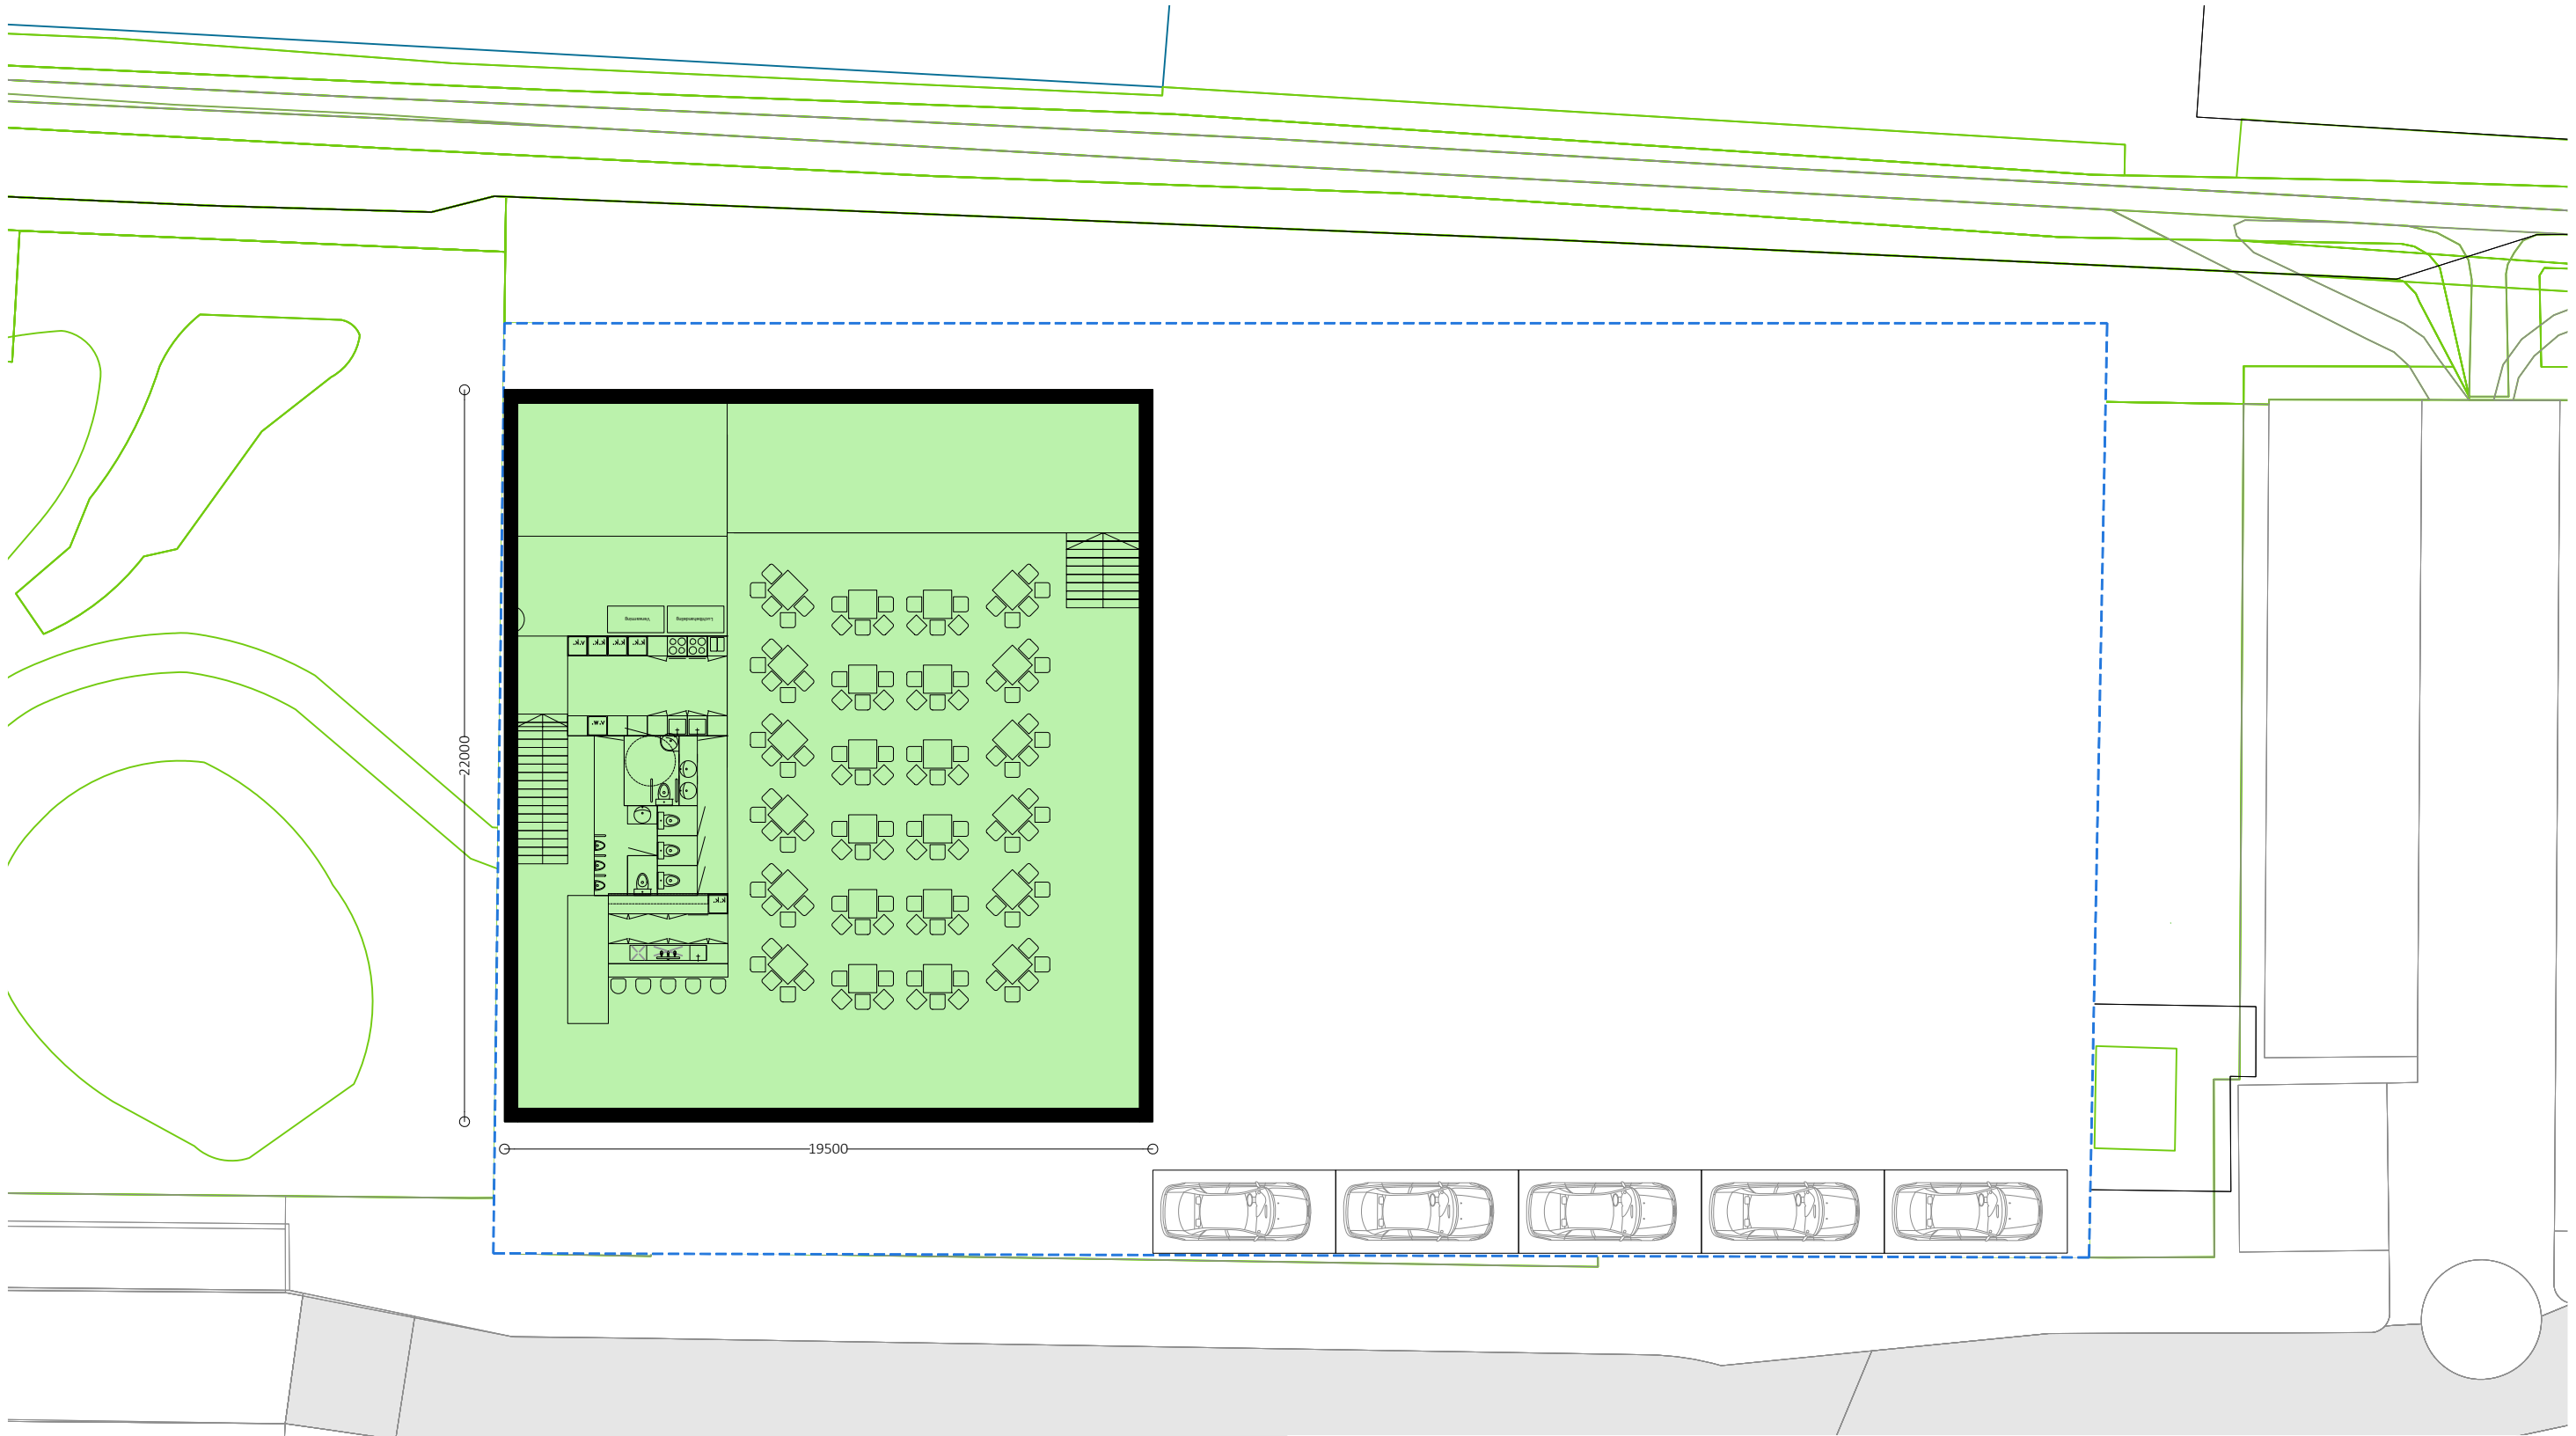

IF

Onderdeel

Nieuwe Boezem schoollocatie

Datum

1-11-2024

Project

Voortbestaan Boezem Hekendorp

Formaat

A3L(420x297)

Opdrachtgever

Stichting red de boezem

Projectnummer

2306 HEBO

Schaal

1:200

Tekeningnummer


IF.90.01.01


VISUALISATIE NIEUWBOUW BOEZEM OP LOCATIE SCHOOL + WONINGBOUW
volumeschets herontwikkeling tot boezemlocatie

speeltuin

2 lagen met hoogte > 4 meter

2 lagen met kap

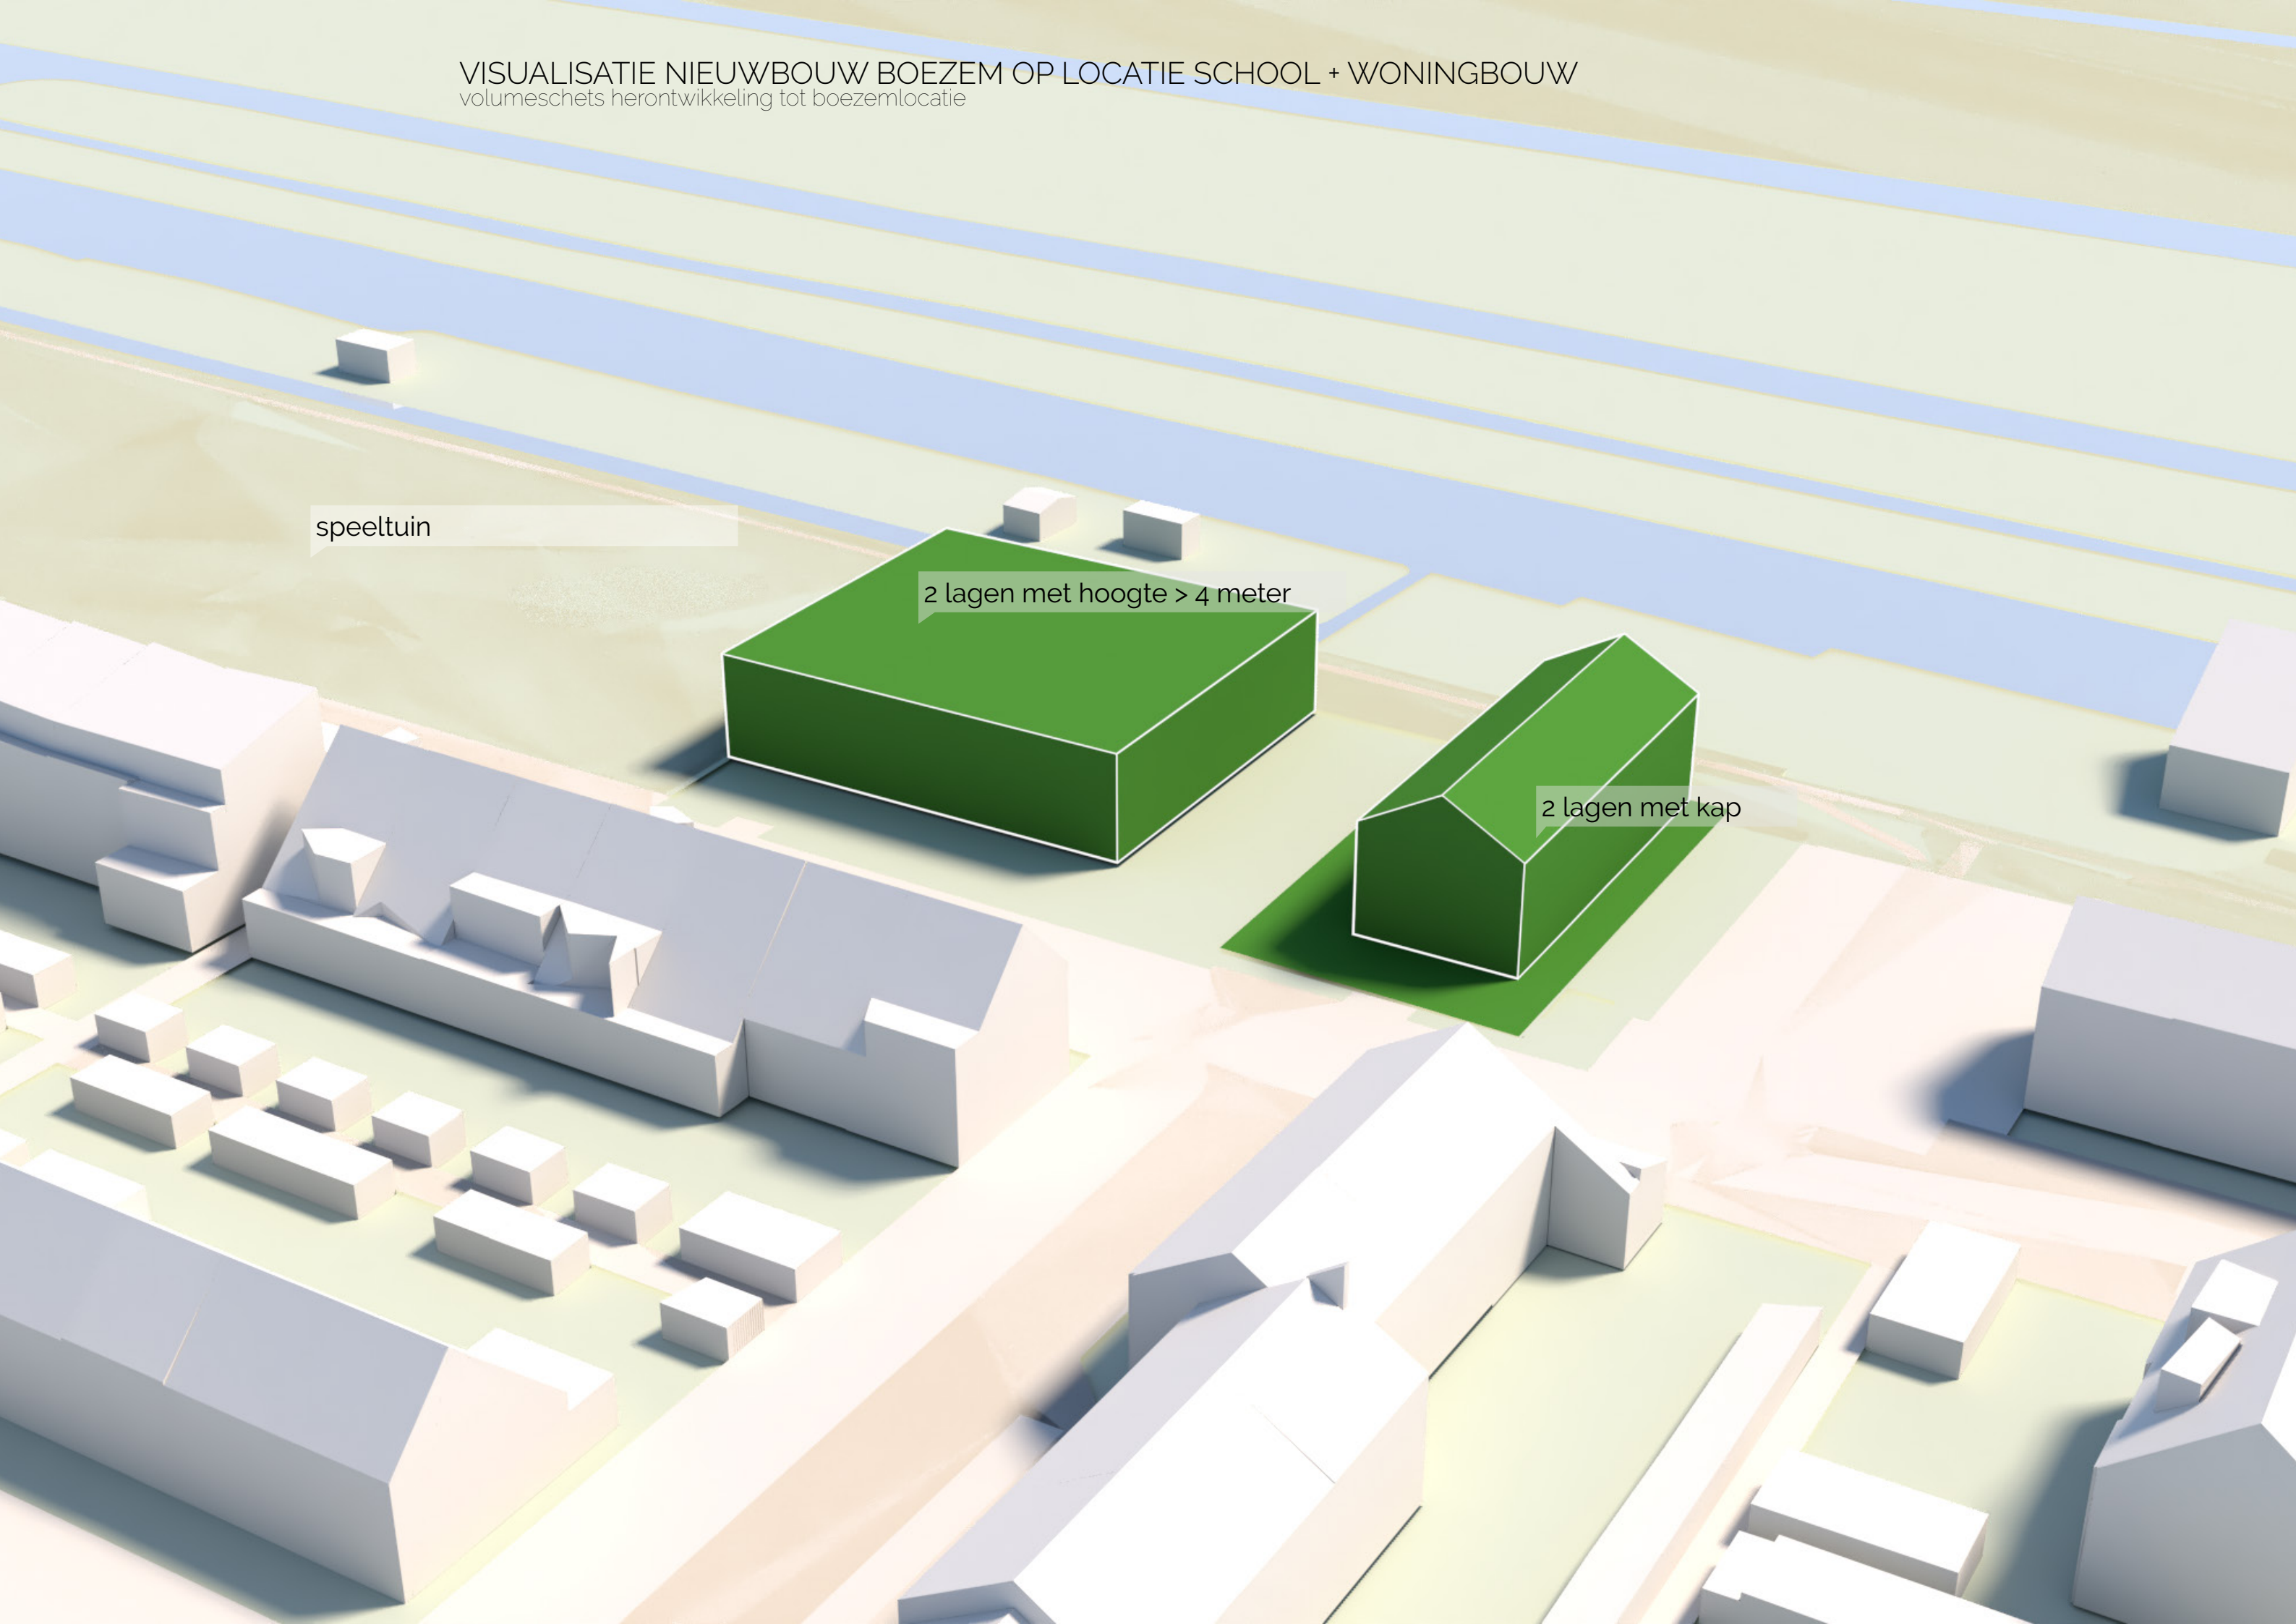

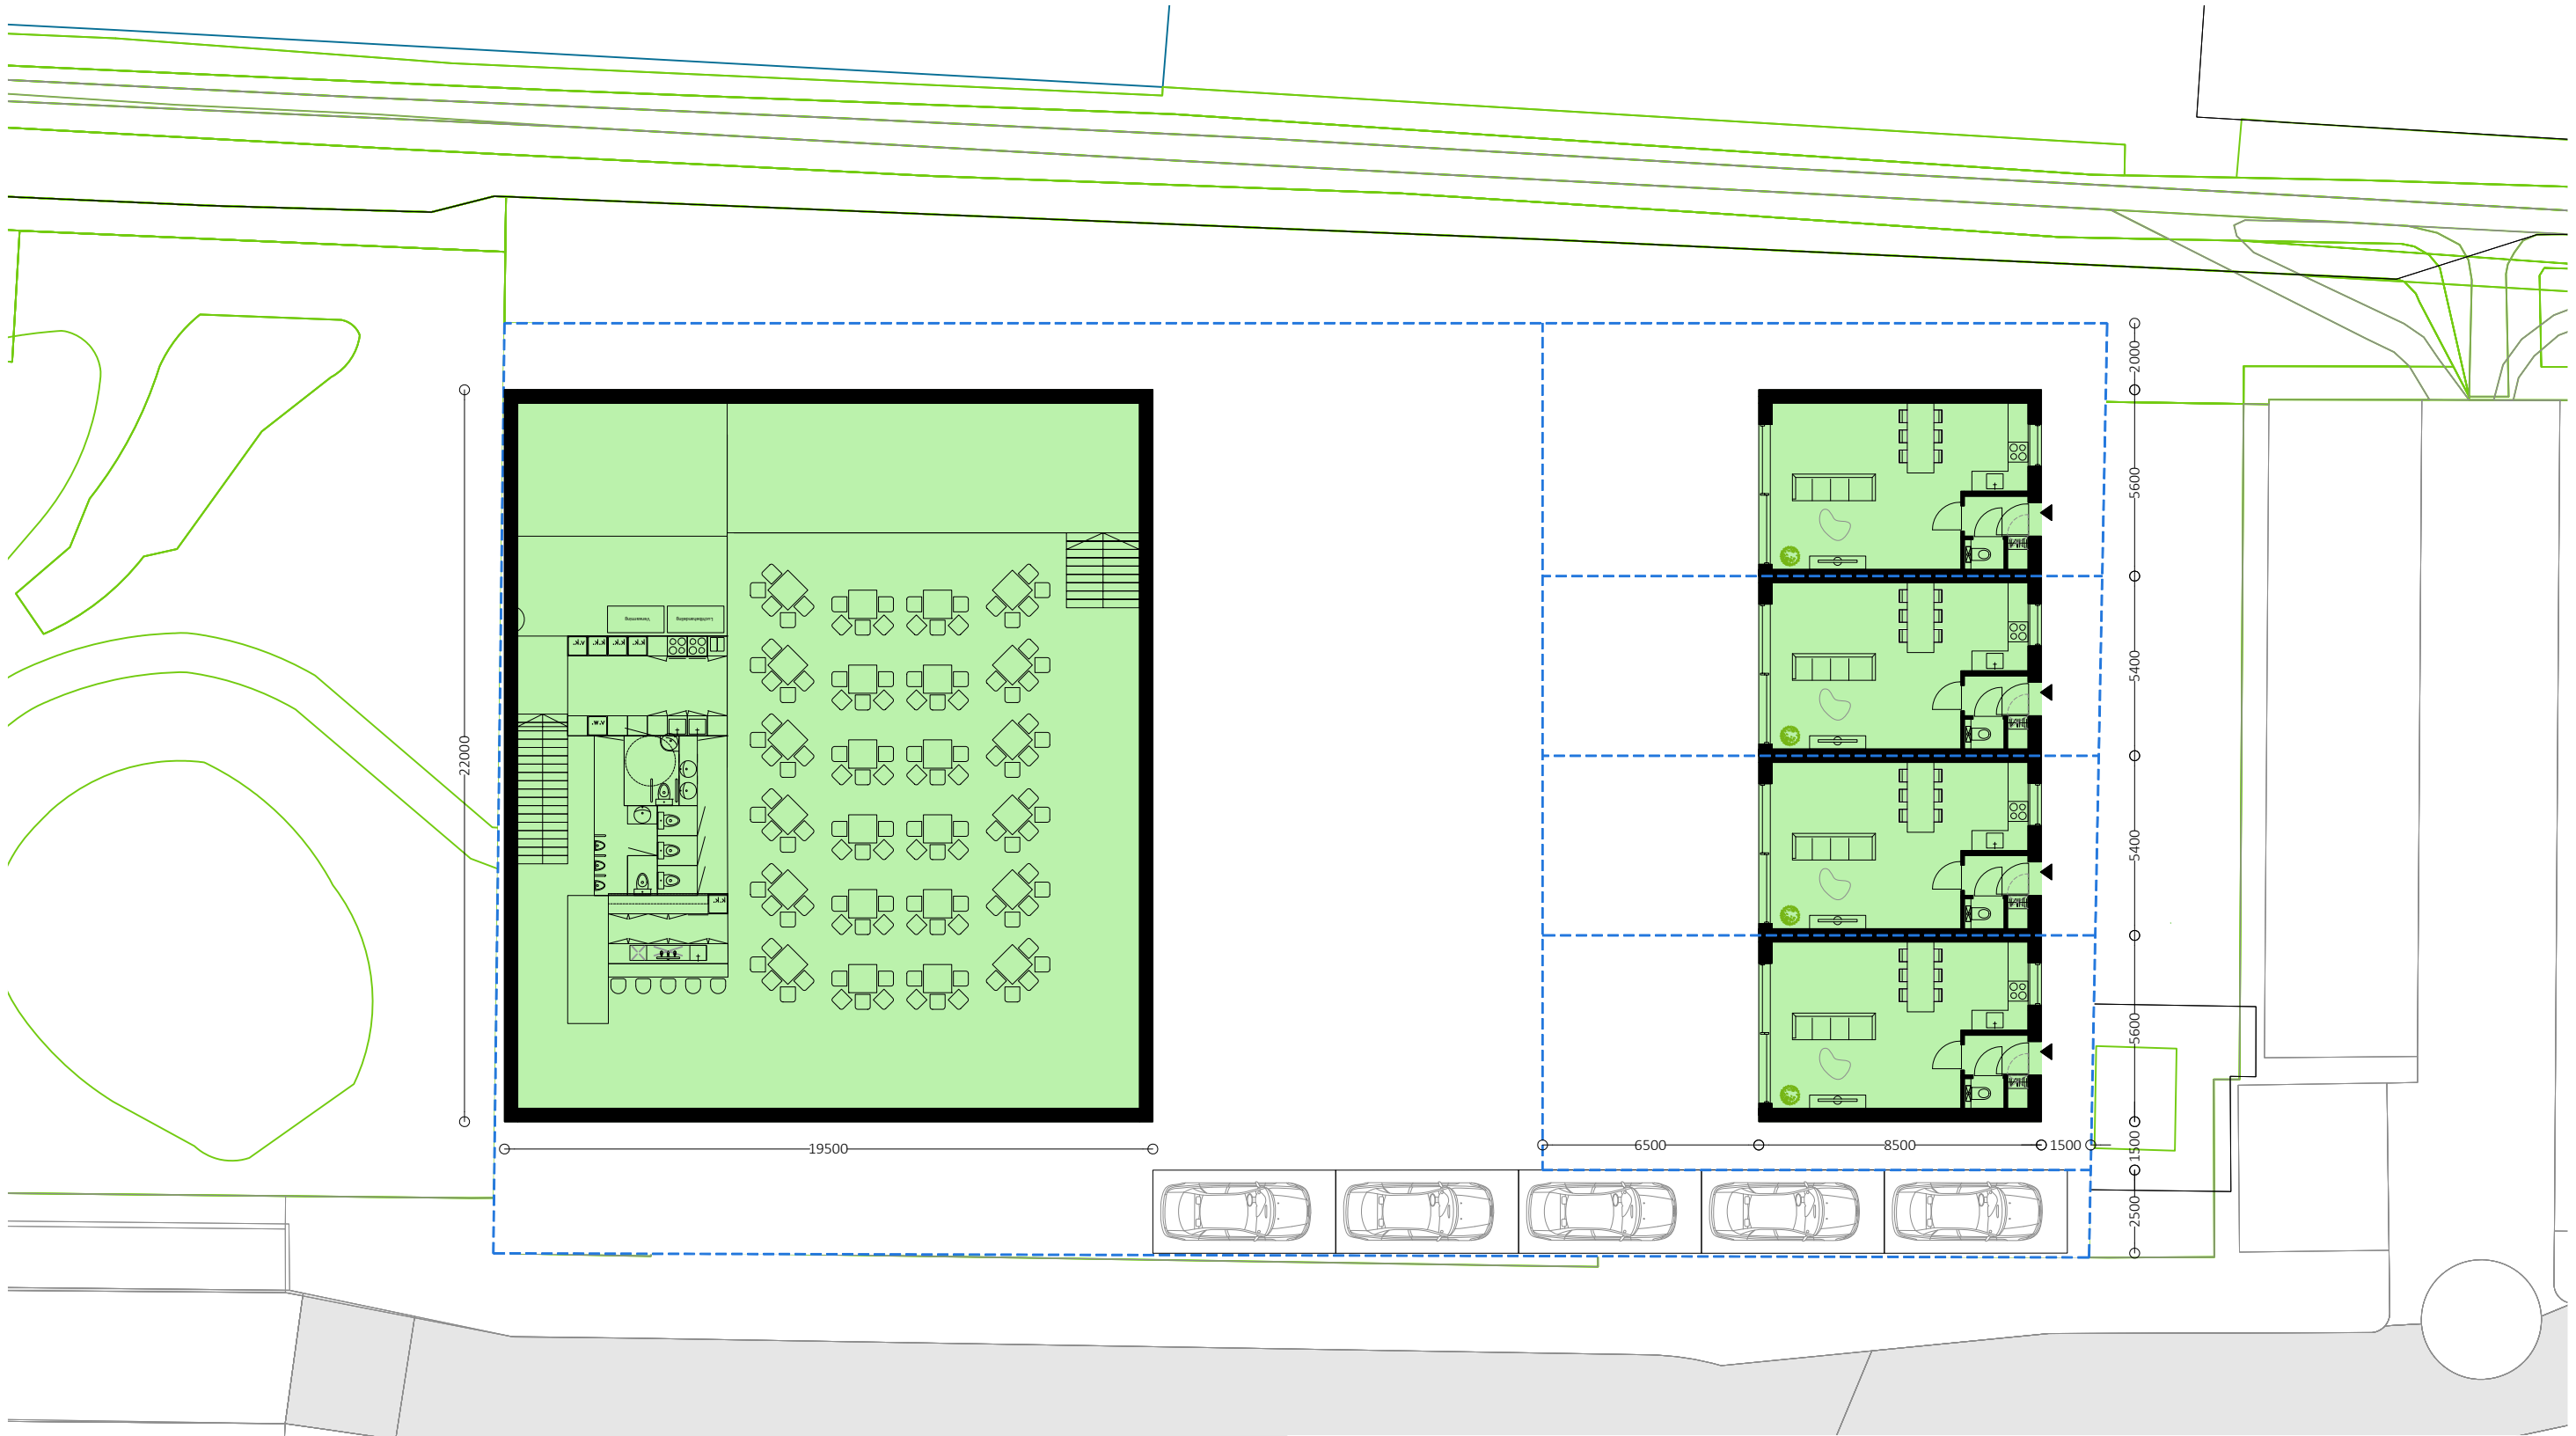

IF

Onderdeel	Nieuwe Boezem/woningen schoollocatie		Datum	1-11-2024
Project	Voortbestaan Boezem Hekendorp		Formaat	A3L(420x297)
Opdrachtgever	Stichting red de boezem		Projectnummer	2306 HEBO
Schaal	1:200		Tekeningnummer	IF.90.01.02

VISUALISATIE HERONTWIKKELING PERCEEL BESTAANDE BOEZEM TOT WONINGEN
volumeschets herontwikkeling tot woningbouw

2 lagen met kap





IF

Onderdeel

Nieuwe woningen boezemlocatie

Datum

1-11-2024

Project

Voortbestaan Boezem Hekendorp

Formaat

A3L(420x297)

Opdrachtgever

Stichting red de boezem

Projectnummer

2306 HEBO

Schaal

1:200

Tekeningnummer


IF.90.02.02

VISUALISATIE HERONTWIKKELING PERCEEL BESTAANDE BOEZEM

volumeschets herontwikkeling van huidige boezemlocatie

2 lagen met hoogte > 4 meter



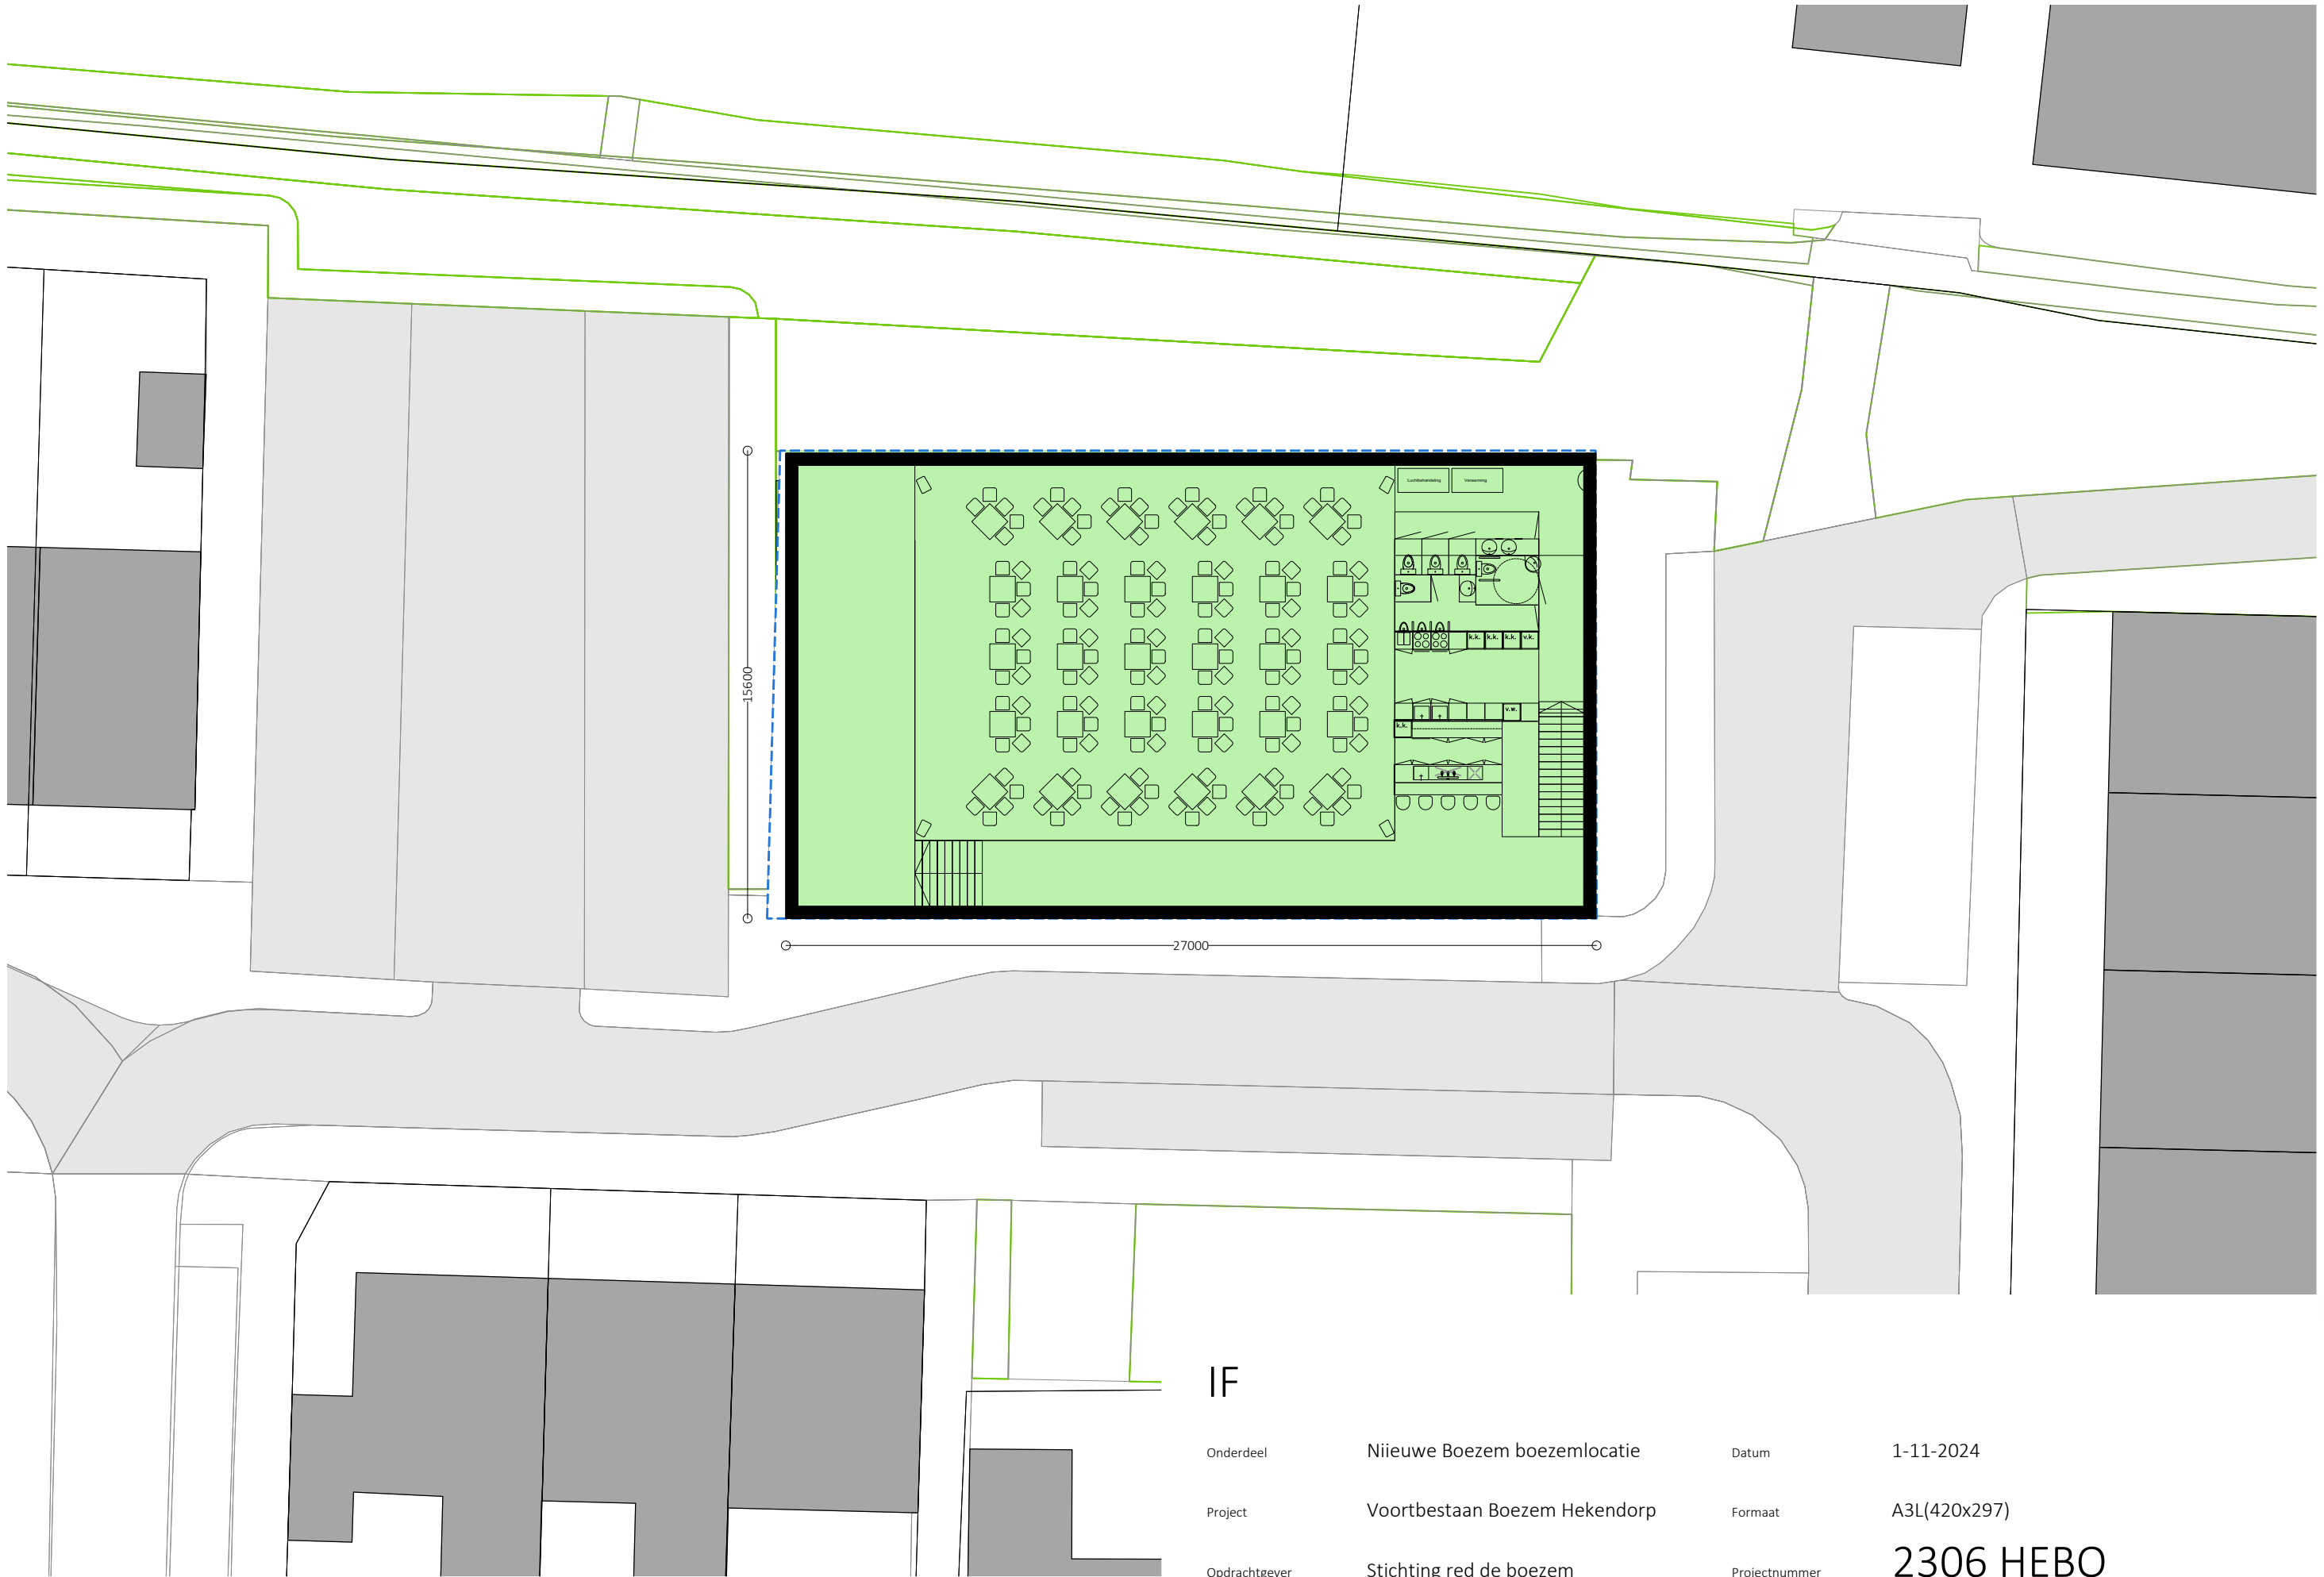


IF

Onderdeel	Nieuwe Boezem boezemlocatie	Datum	1-11-2024
Project	Voortbestaan Boezem Hekendorp	Formaat	A3L(420x297)
Opdrachtgever	Stichting red de boezem	Projectnummer	2306 HEBO
Schaal	1:200	Tekeningnummer	IF.90.02.01

VISUALISATIE HERONTWIKKELING PERCEEL OPWEG
volumeschets herontwikkeling tot boezemlocatie

2 lagen met hoogte > 4 meter



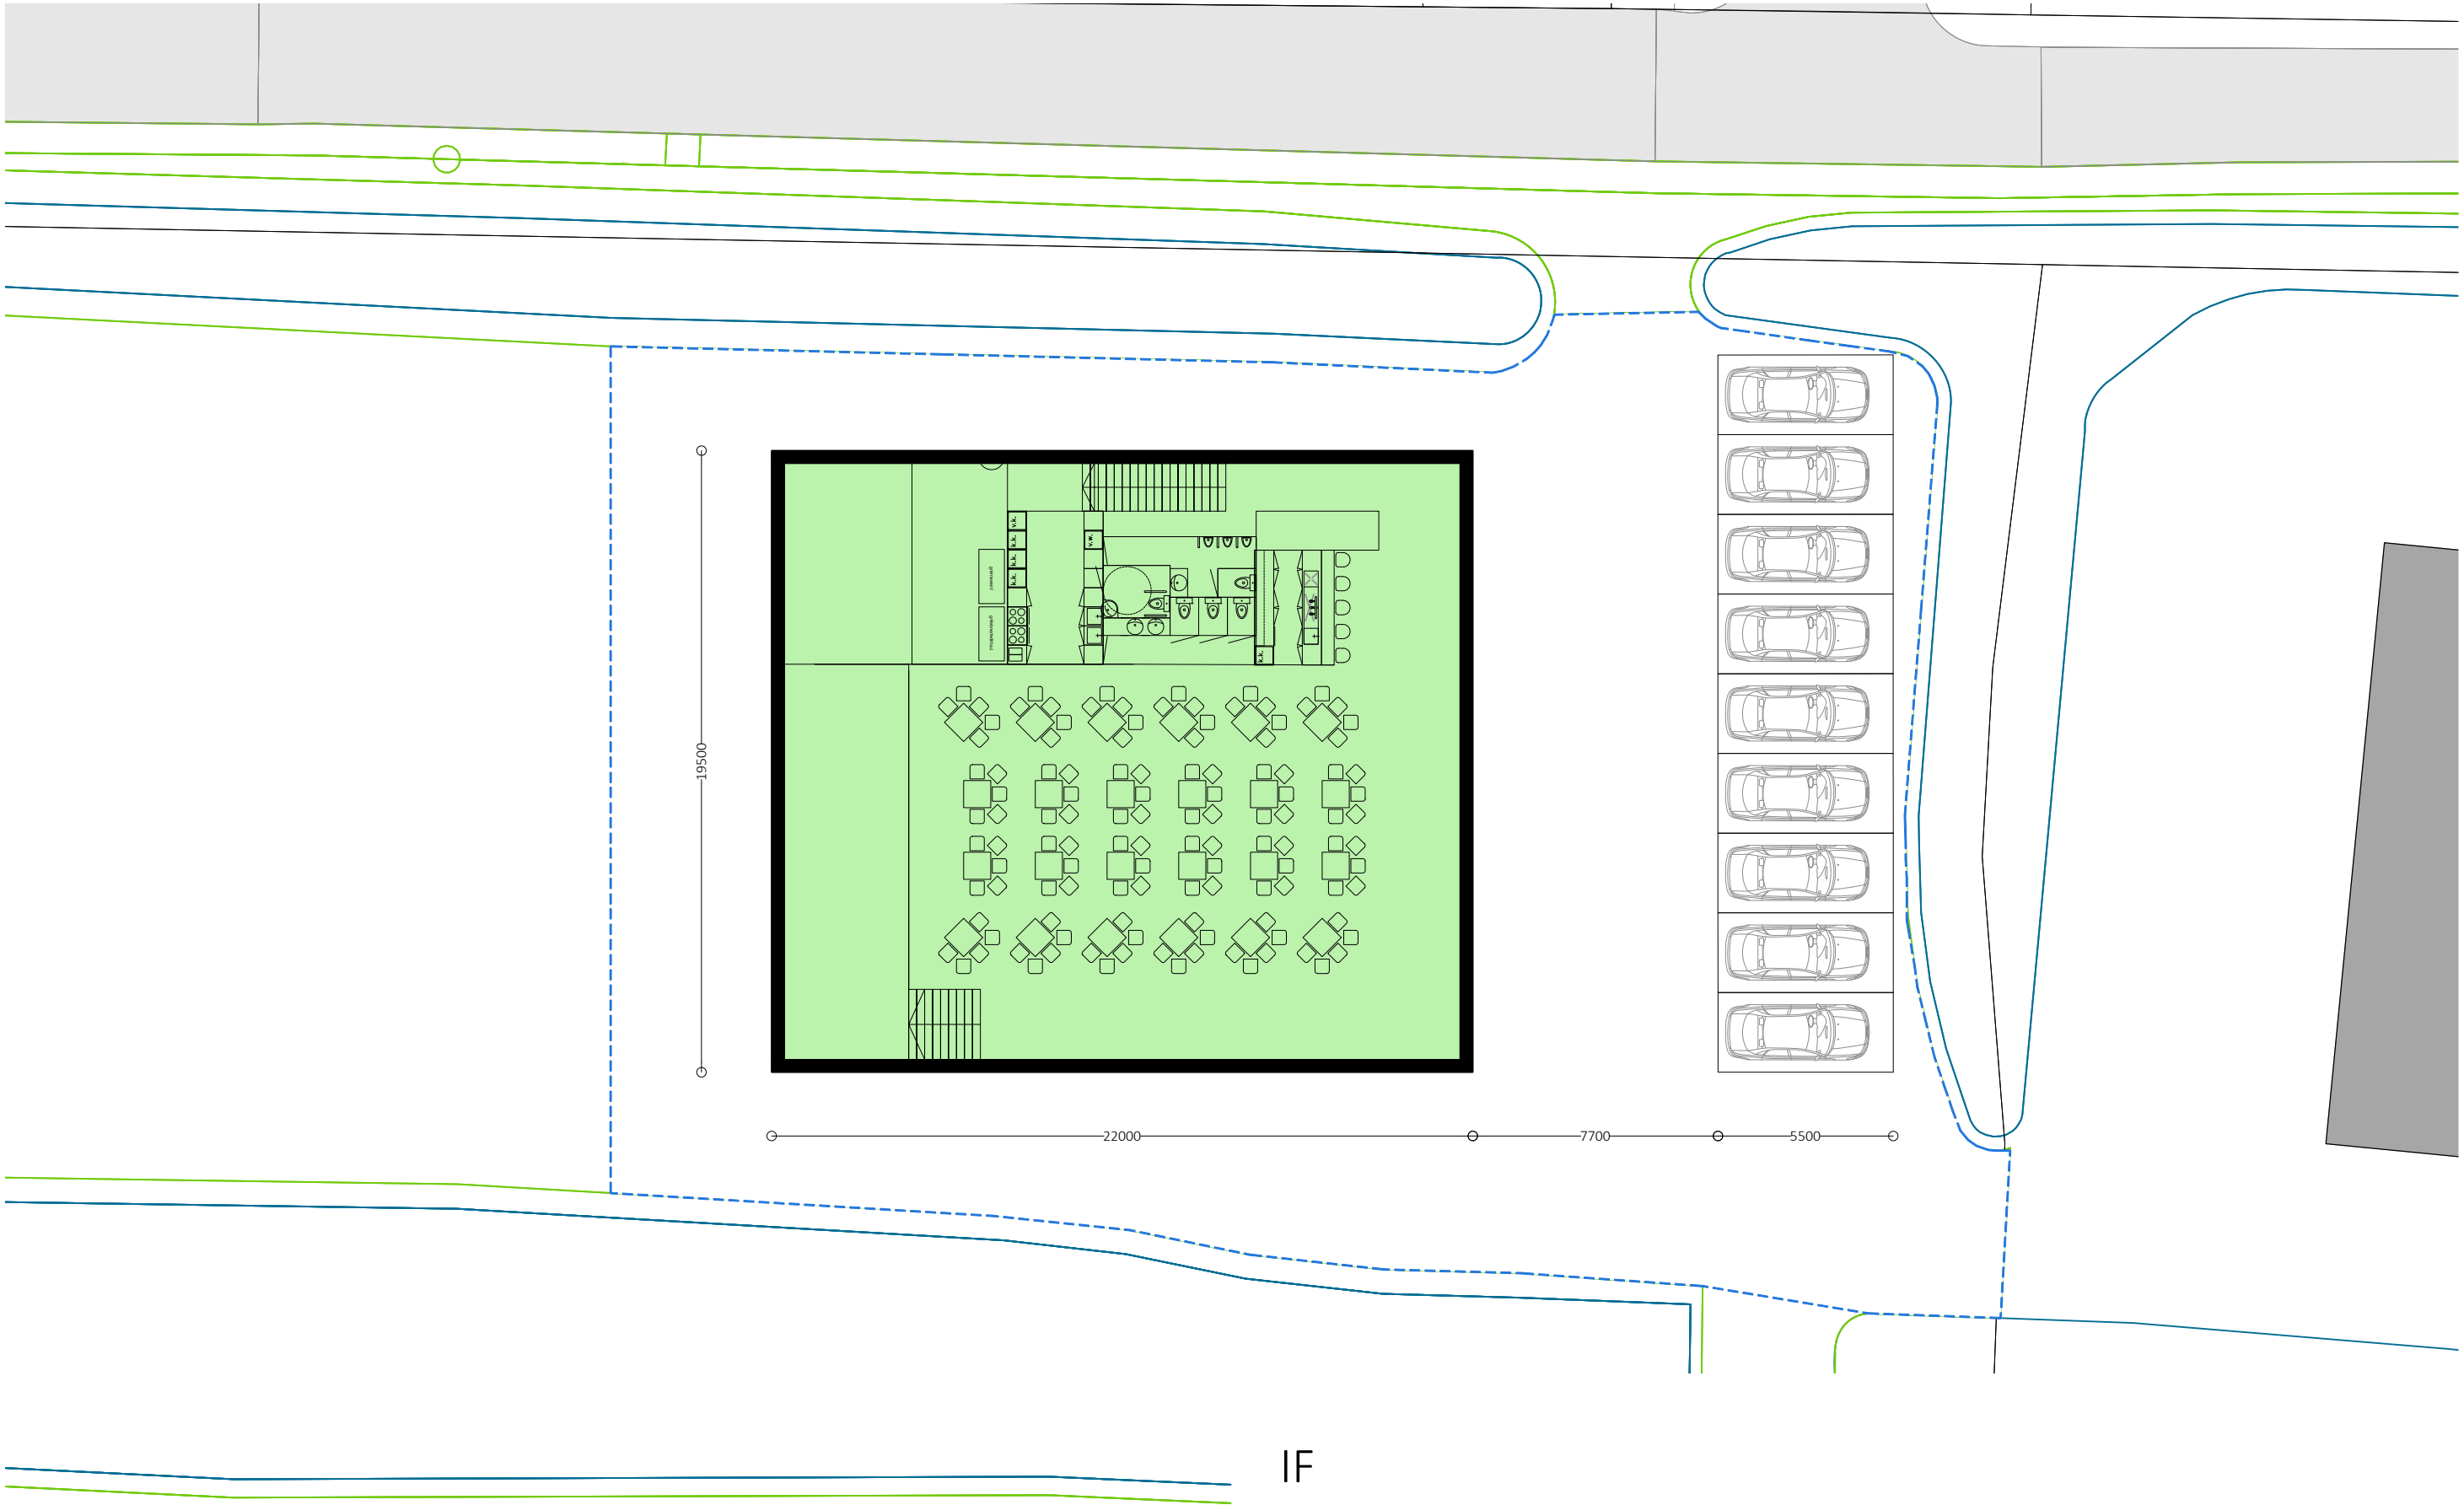

IF

Onderdeel	Nieuwe Boezem opweglocatie	Datum	1-11-2024
Project	Voortbestaan Boezem Hekendorp	Formaat	A3L(420x297)
Opdrachtgever	Stichting red de boezem	Projectnummer	2306 HEBO
Schaal	1:200	Tekeningnummer	IF.90.03.01

COLOFON

opdrachtgever

Belanghebbende Boezem Hekendorp
Pr. Wilhelminastraat 17
3467 PK Hekendorp

ontwerp

basvanderhorst Architects & Engineers (architectenregister 1.111101.021)

Reigerstraat 16
4811 XB Breda

0031 6 147 594 85
info@basvanderhorst.nl - www.basvanderhorst.nl

ir. Bas van der Horst
ing. Daan Sweegers