

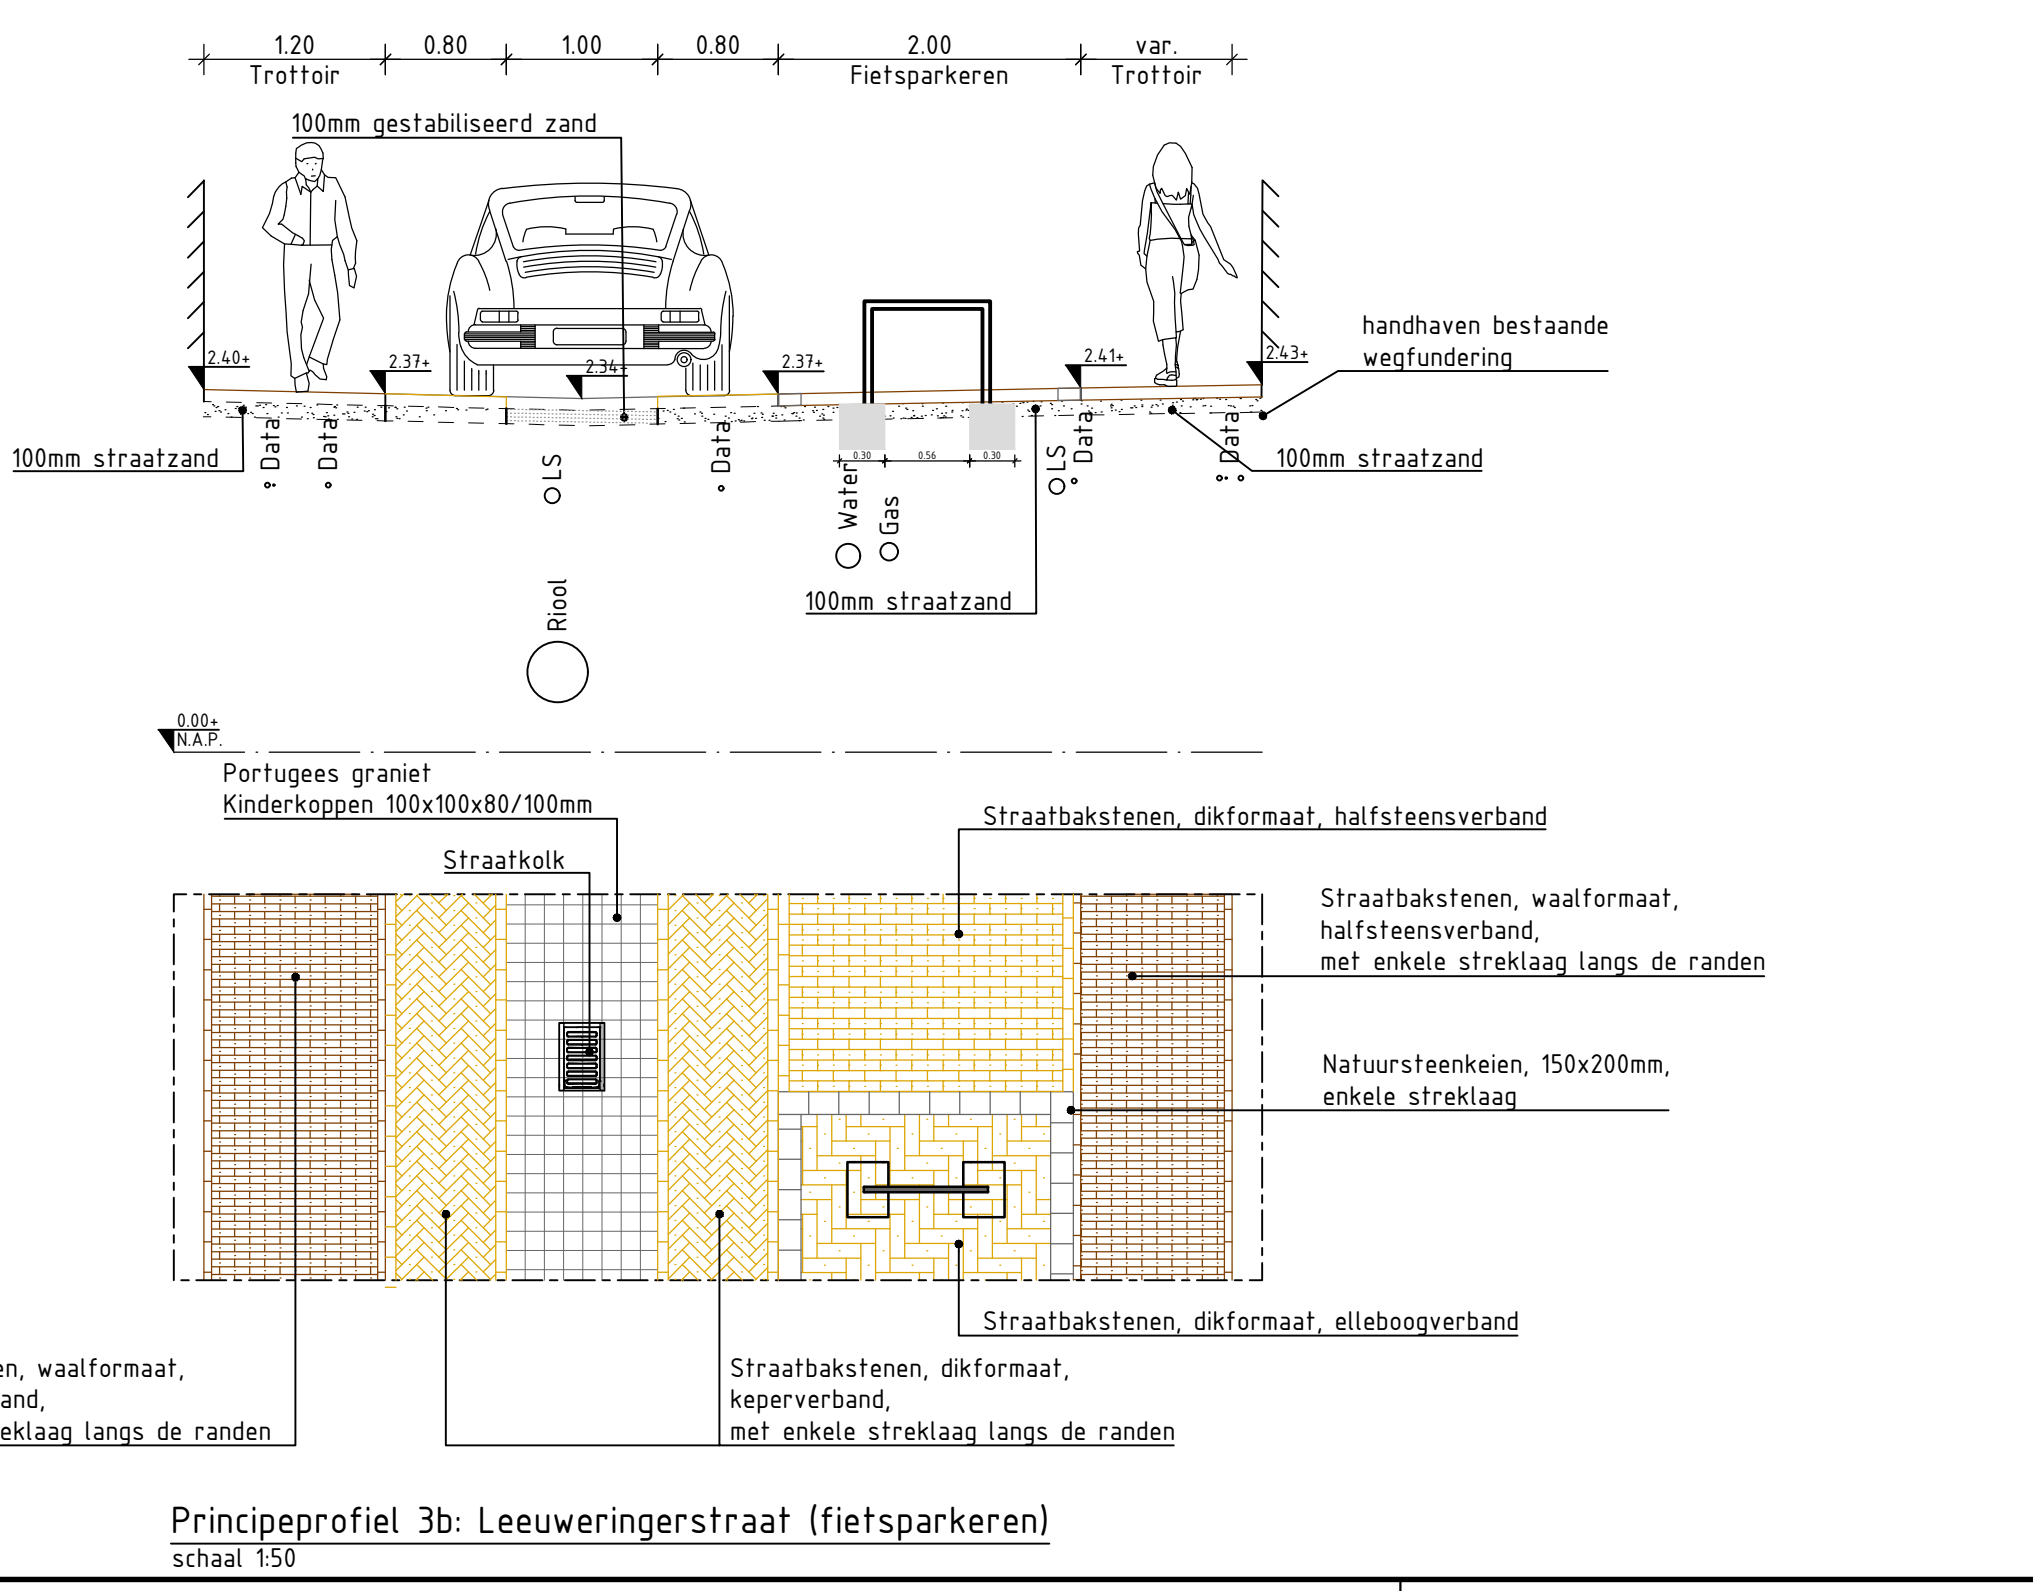
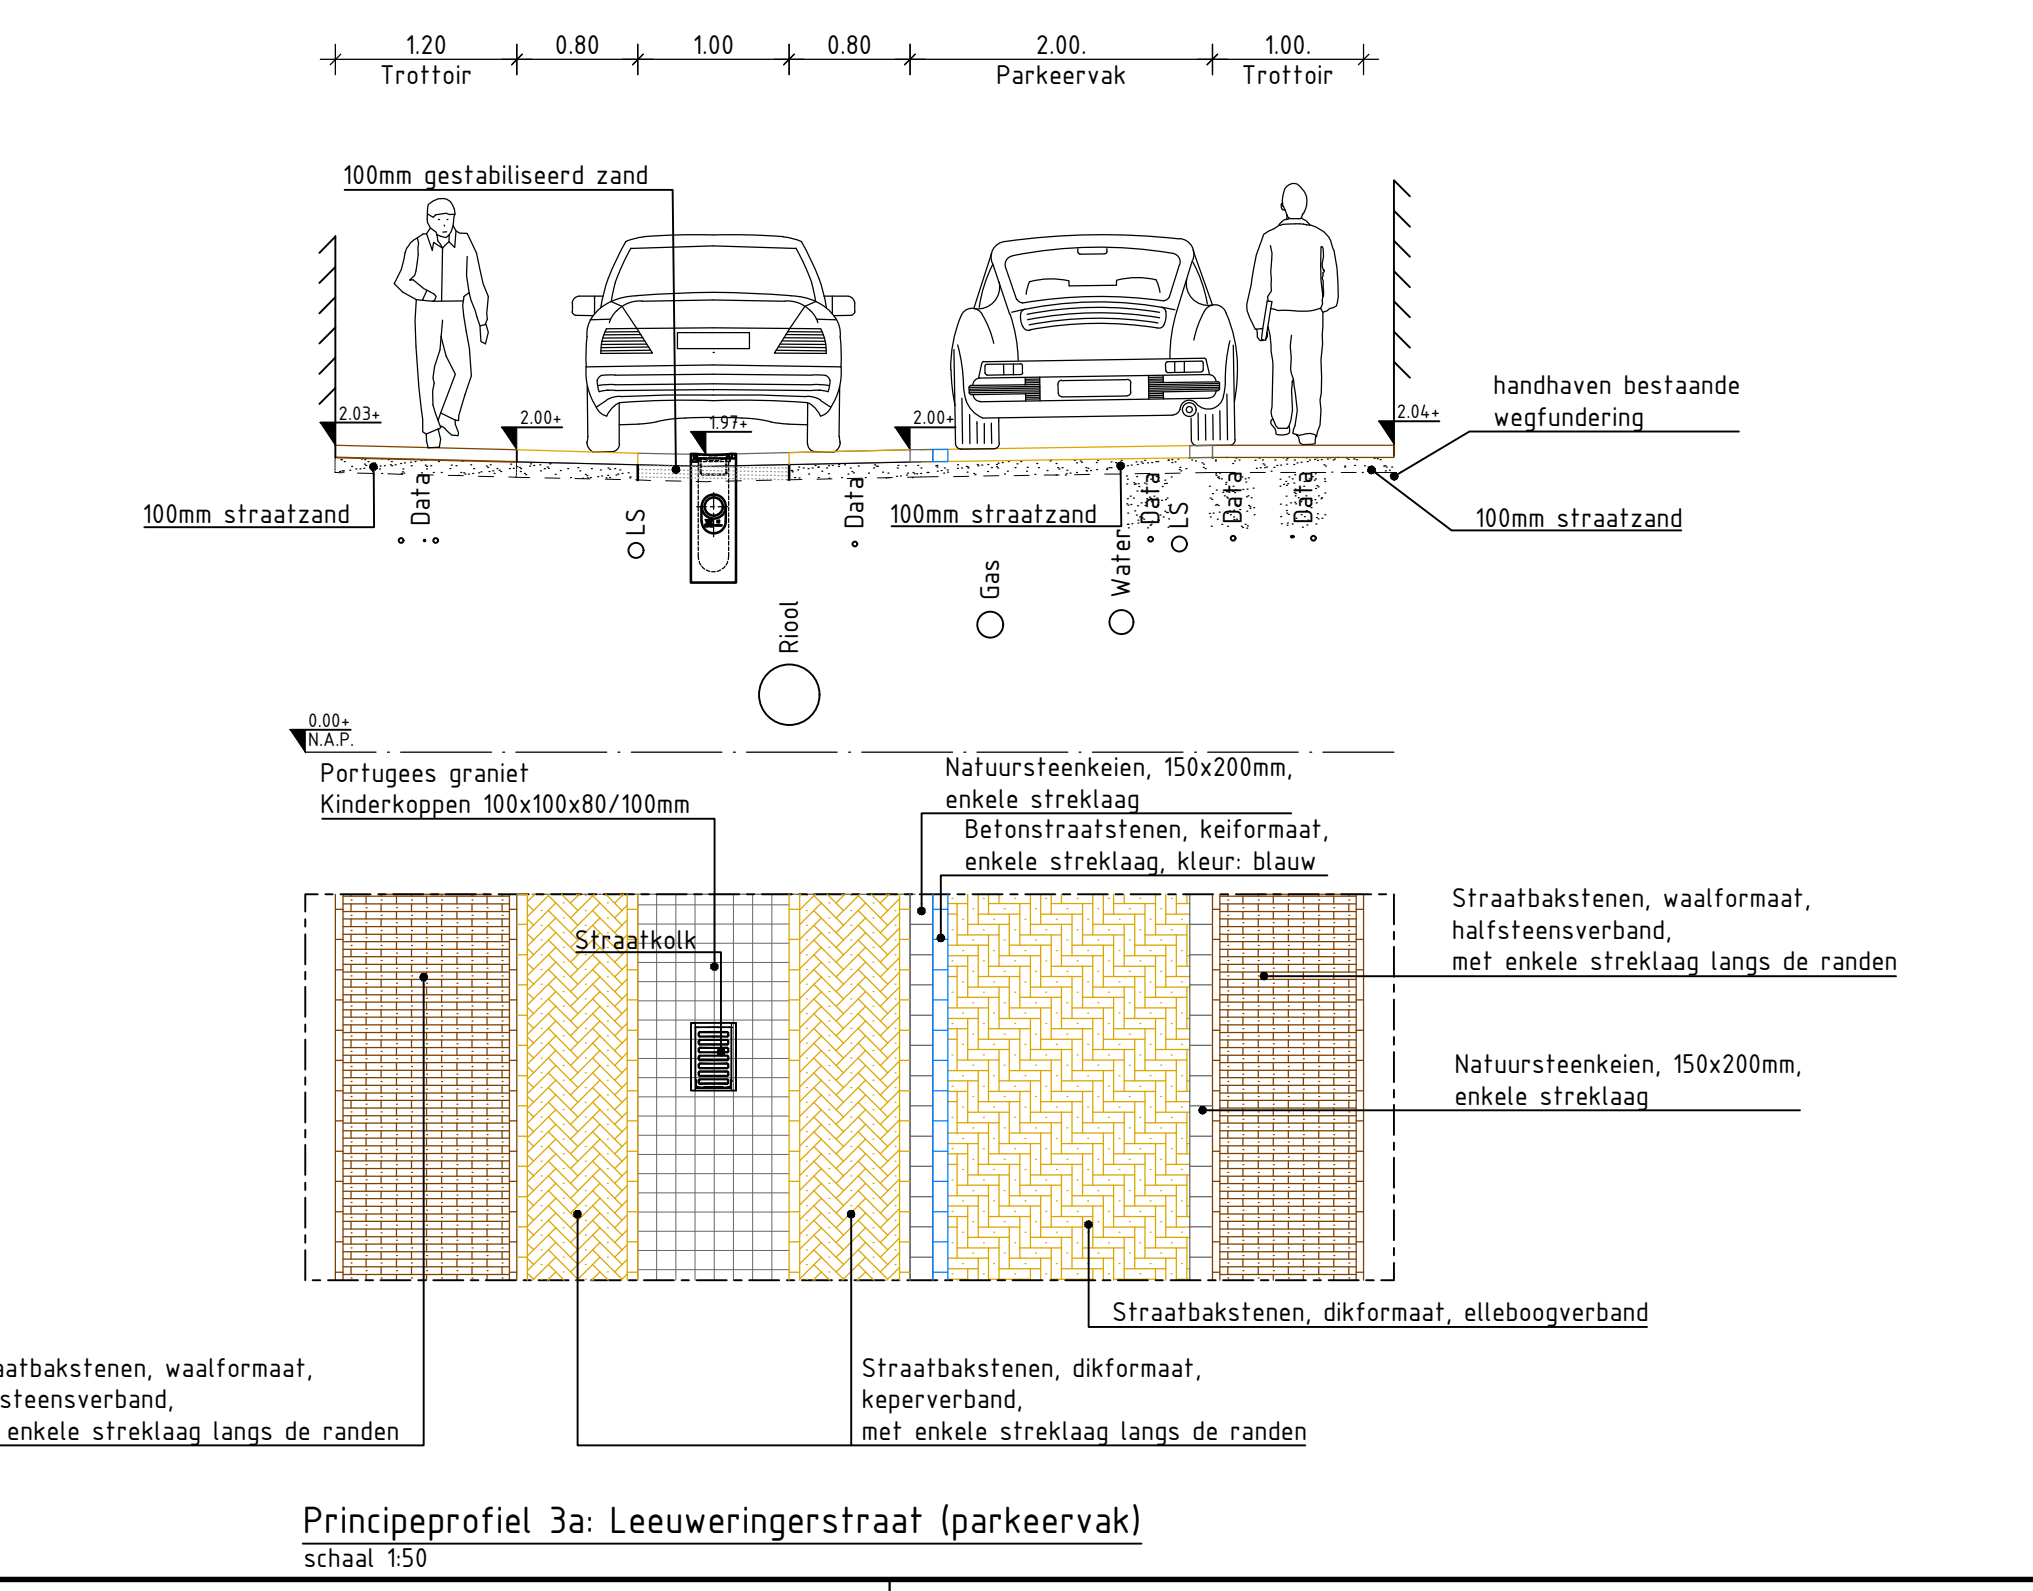


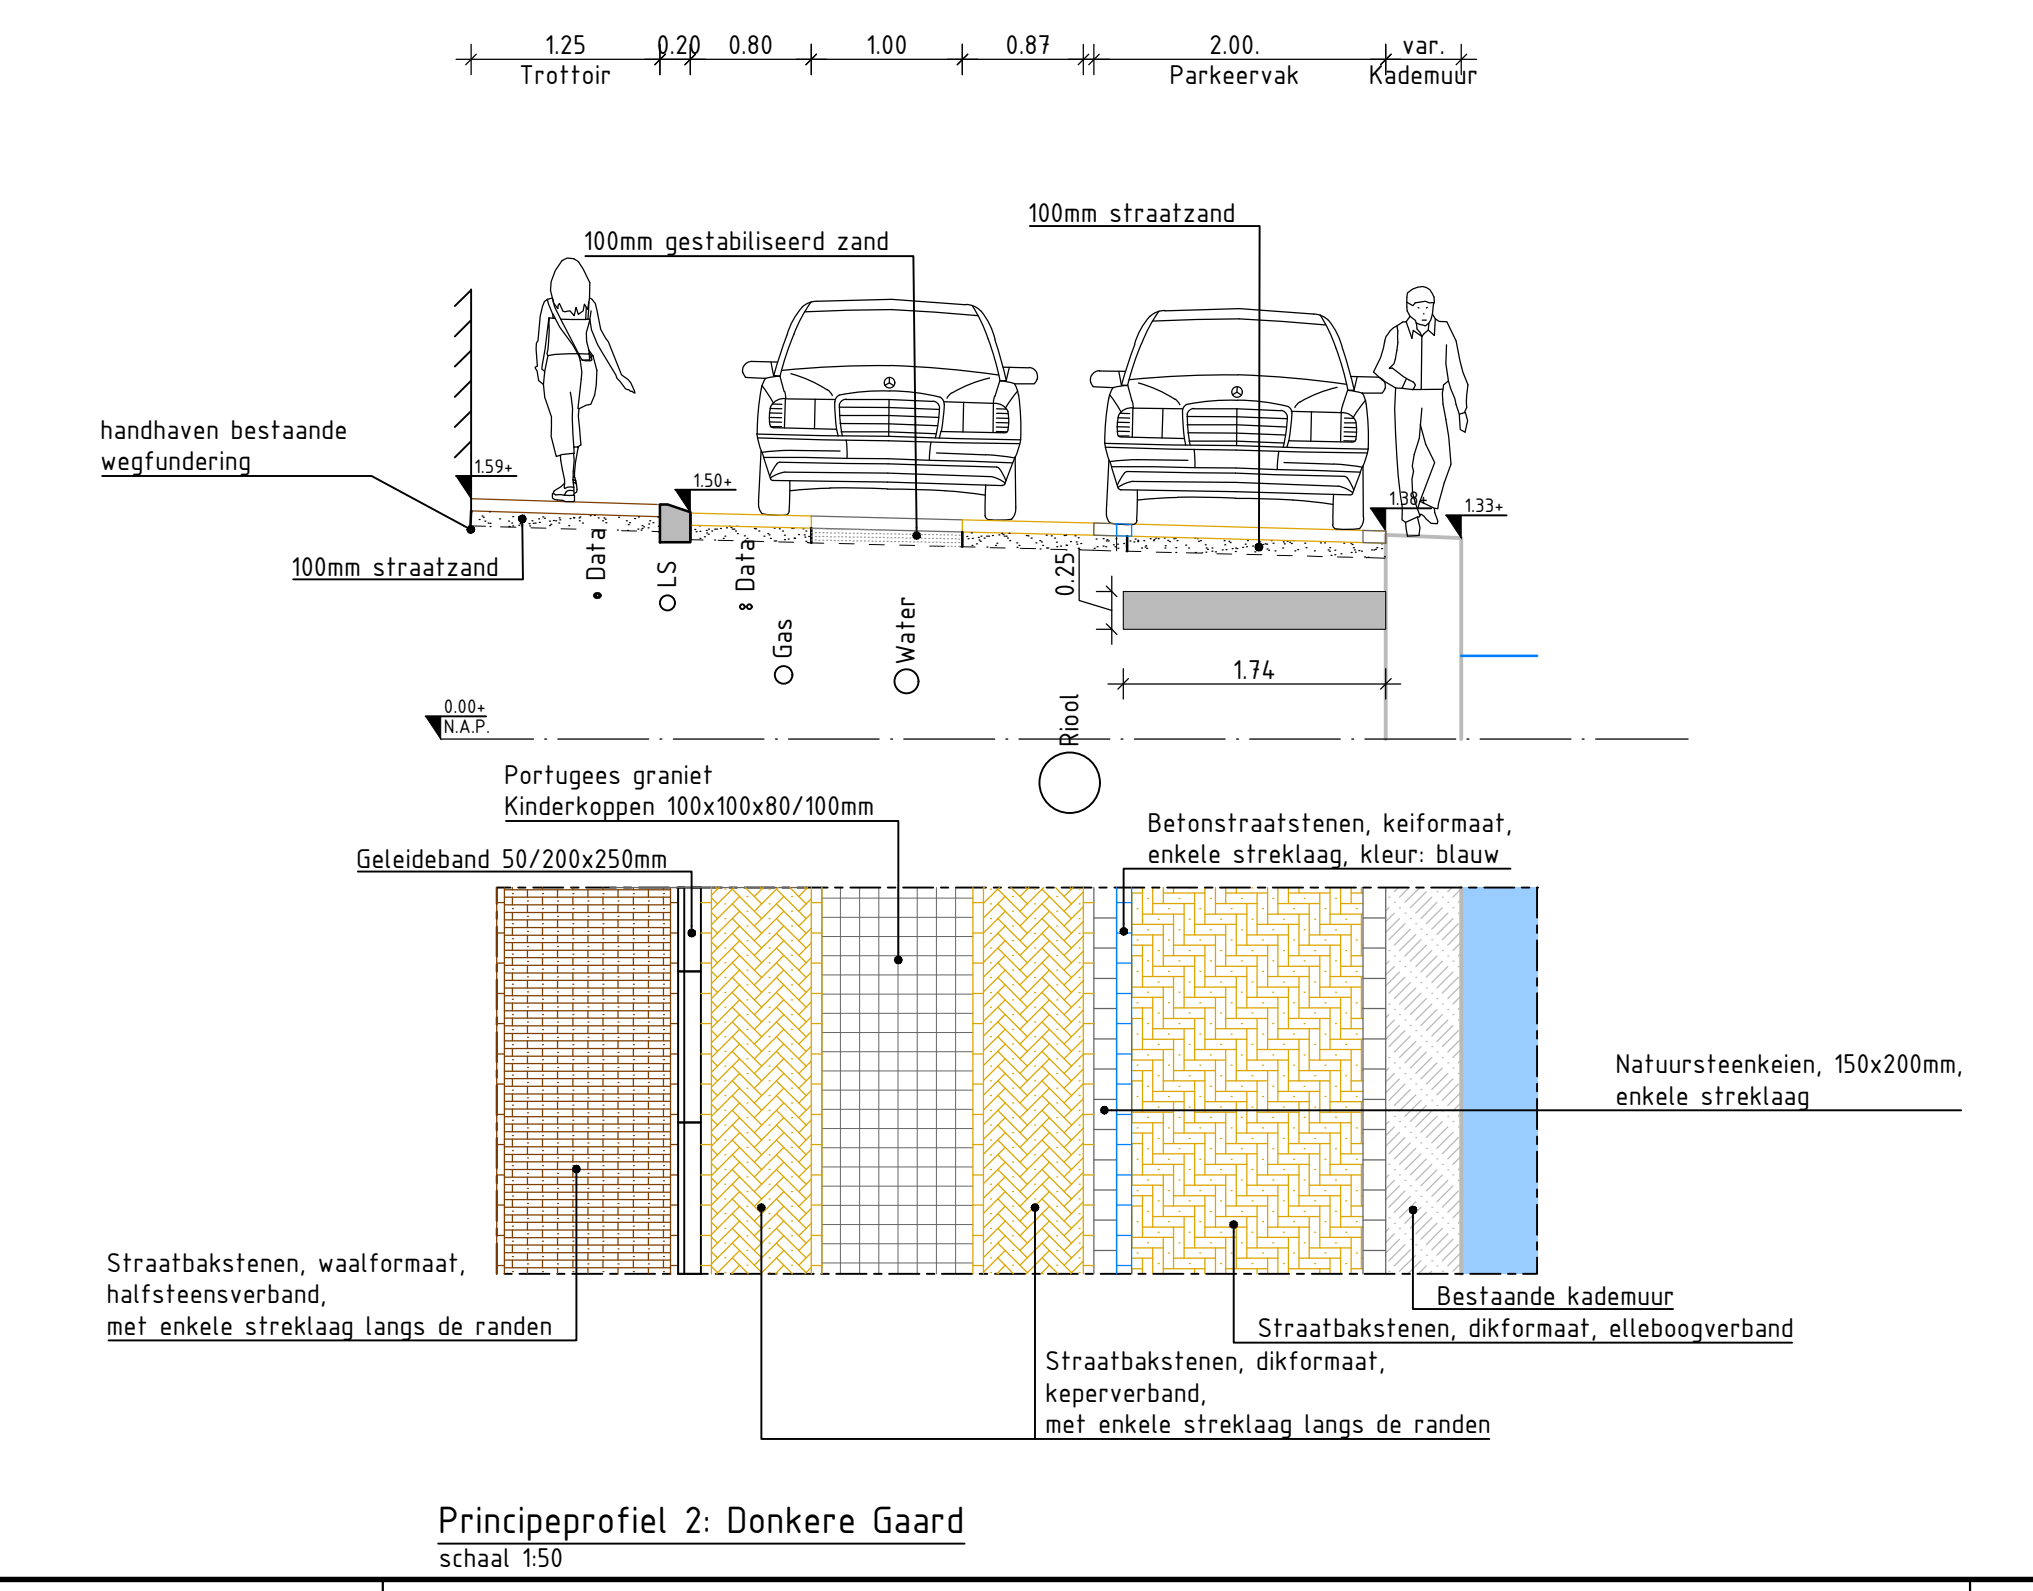

- ### Legenda
- Opstuitband 100x200mm kleur hardsteen
 - Geleideband 50/200x250mm kleur hardsteen
 - Natuursteen keien
 - Bestaande trottoirband
 - Portugees graniet keien, halfsteensverband
 - Straatbakstenen, dikformaat, halfsteensverband
 - Straatbakstenen, dikformaat, keperverband
 - Straatbakstenen, dikformaat, elleboogverband
 - Straatbakstenen, waalformaat, halfsteensverband
 - Nieuwe vaste paal
 - Nieuwe inzinkbare paal
 - Nieuwe automatisch inzinkbare paal
 - Nieuwe vaste paal (stoplicht inzinkbare paal)
 - Hergebruik vaste paal
 - Hergebruik inzinkbare paal
 - Verkeersbord
 - Nieuwe straatkolk
 - Nieuwe fietsparkeer tegel
 - Standplaats Kersboom
 - Nieuw fietshek
 - Nieuwe fietsbeugel
 - Nieuwe zitbank
 - Nieuwe riolput
 - Nieuwe boom
Tilia cordata 'Böhle' en Ulmus 'Frontier'
 - Bestaande boom
 - Nieuwe boombak 12x12m, exacte locatie nader te bepalen
 - Nieuw plantenvak
 - Parkerstrook auto, blauwe keien
 - Fietsparkeer
 - Bestaande vaste paal
 - Bestaande inzinkbare paal
 - Bestaande lichtmast
 - Bestaand kunstbeeld
 - Bestaande straatnaambord
 - Bestaande informatiebord
 - Bestaande CAI-kast
 - Bestaande elektrakast
 - Bestaande ondergrondse afvalcontainer
 - Bestaande riolput
 - Bestaande brandkraan
 - Bestaande straatpot water
 - Bestaande straatpot gas
 - Nieuwe hoogte
 - Bestaande hoogte
 - Oppervlakte water
 - Werkgrens

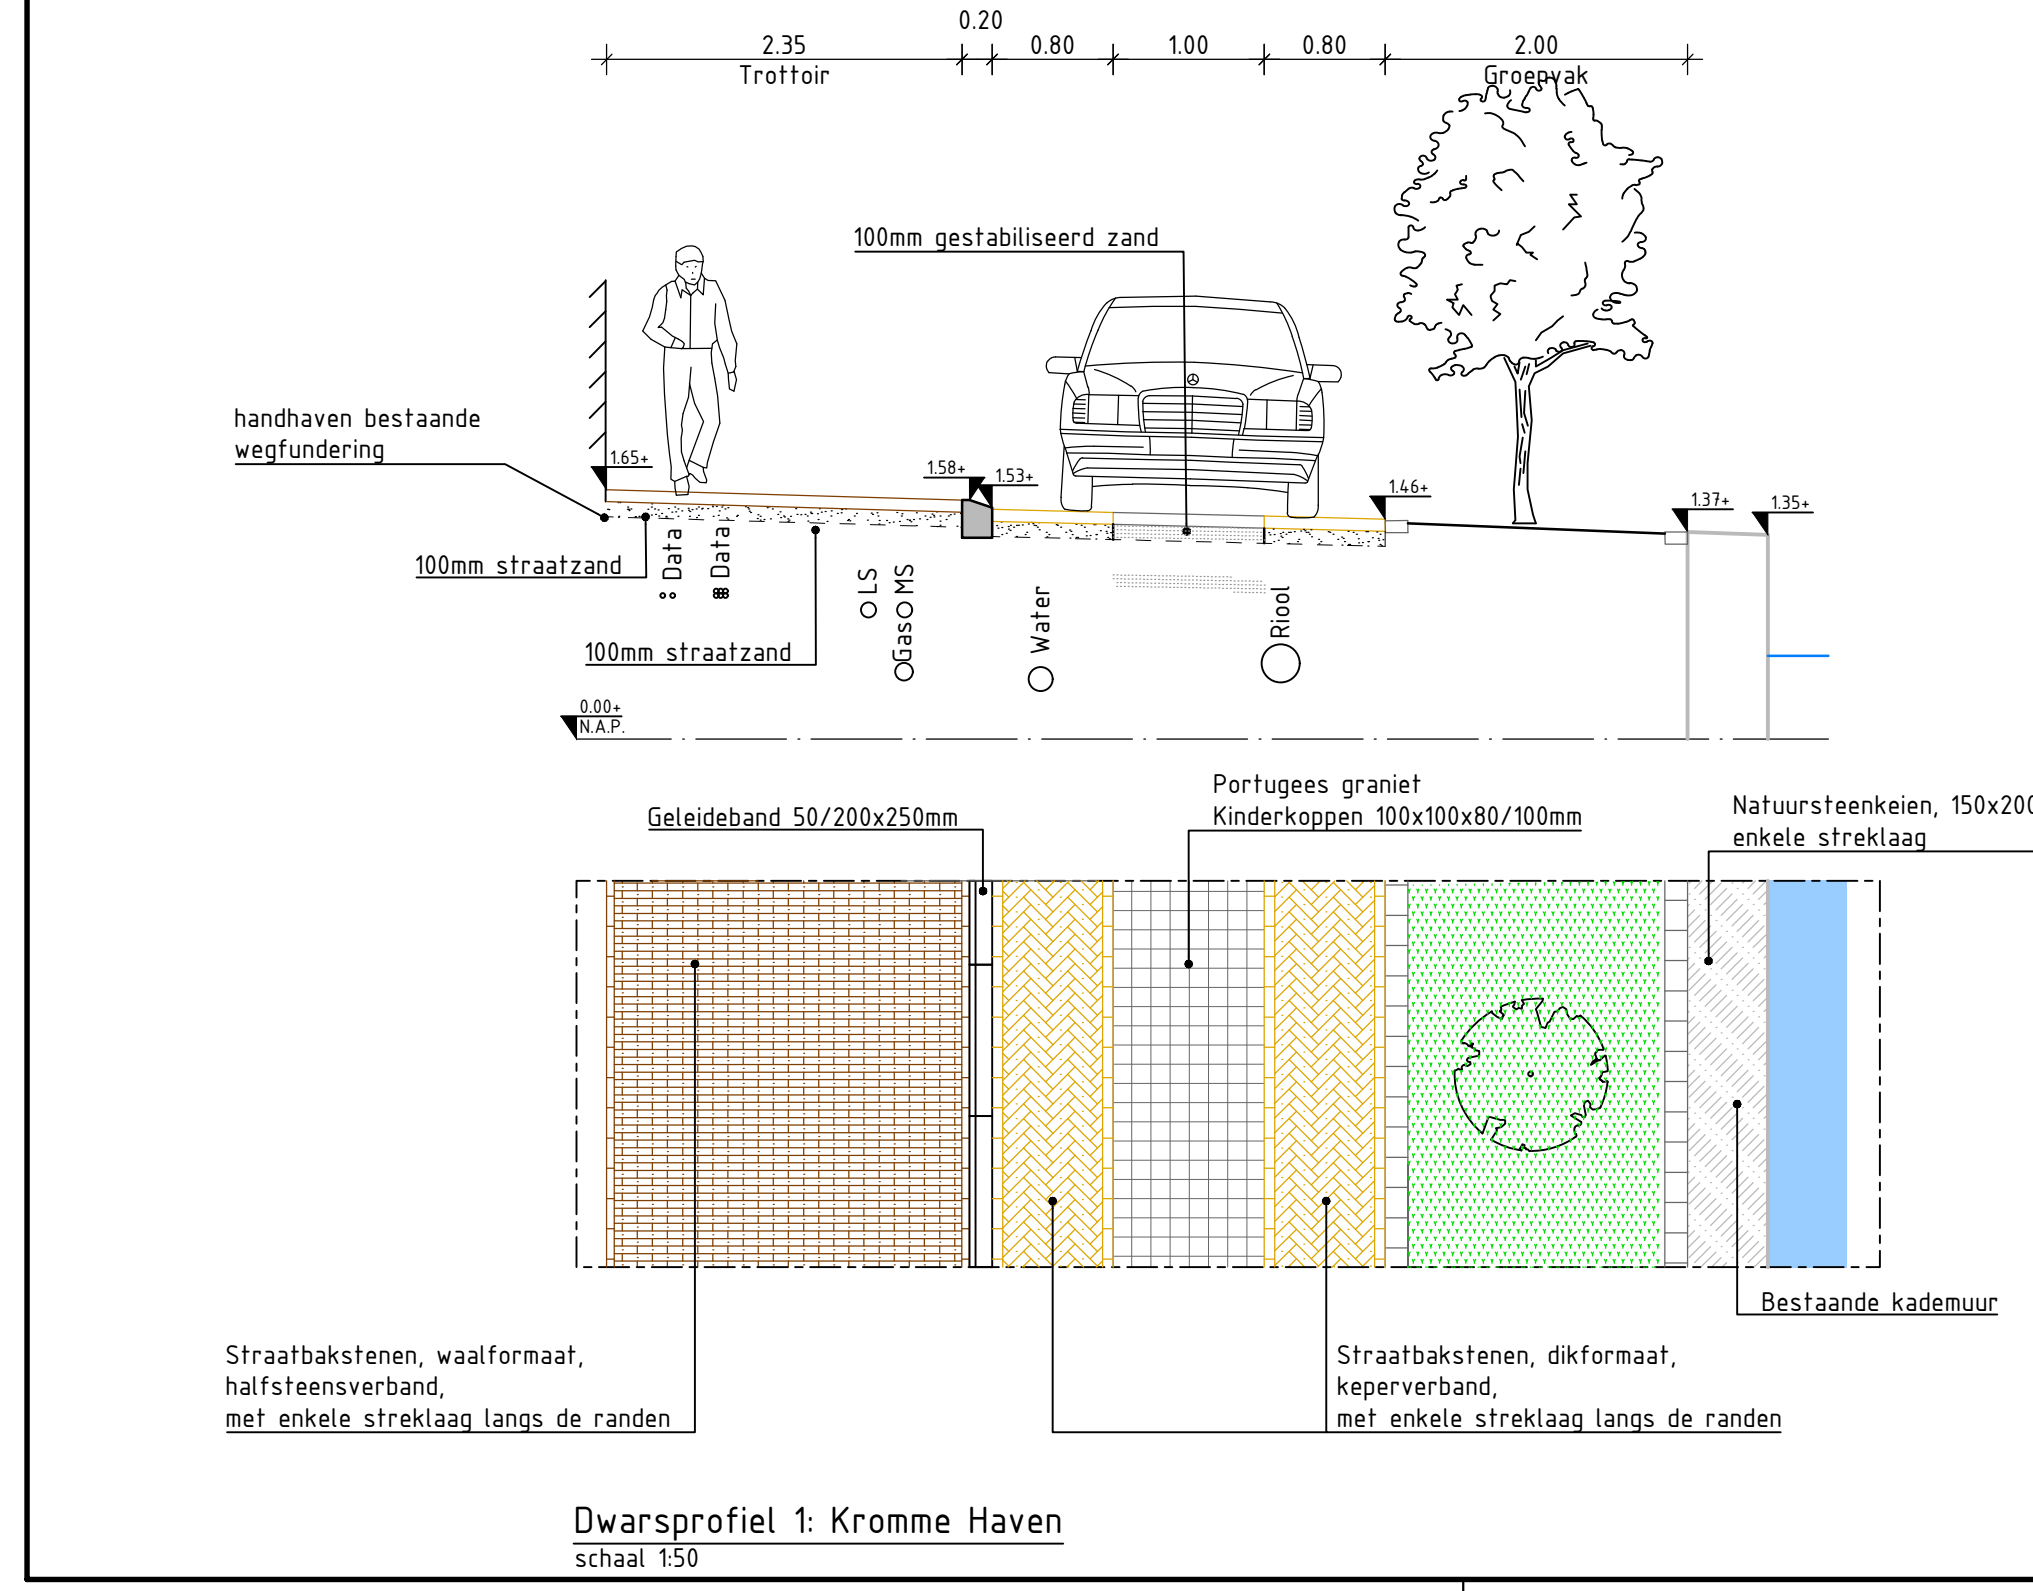

Maak in meters, tenzij anders aangegeven
Maatstaf 1:500
Schaal 1:50

DEFINITIEF

Gemeente Woerden
Masterplan Oudewater
Blad 1

Projectnummer: 51024479
Versie: 1.0
Datum: 19-09-2025
Definitief ontwerp
Schaal: 1:500
A04 (841x1180)
De Bilt
PN
SB

SWECO