




ZUIDWESTGEVEL

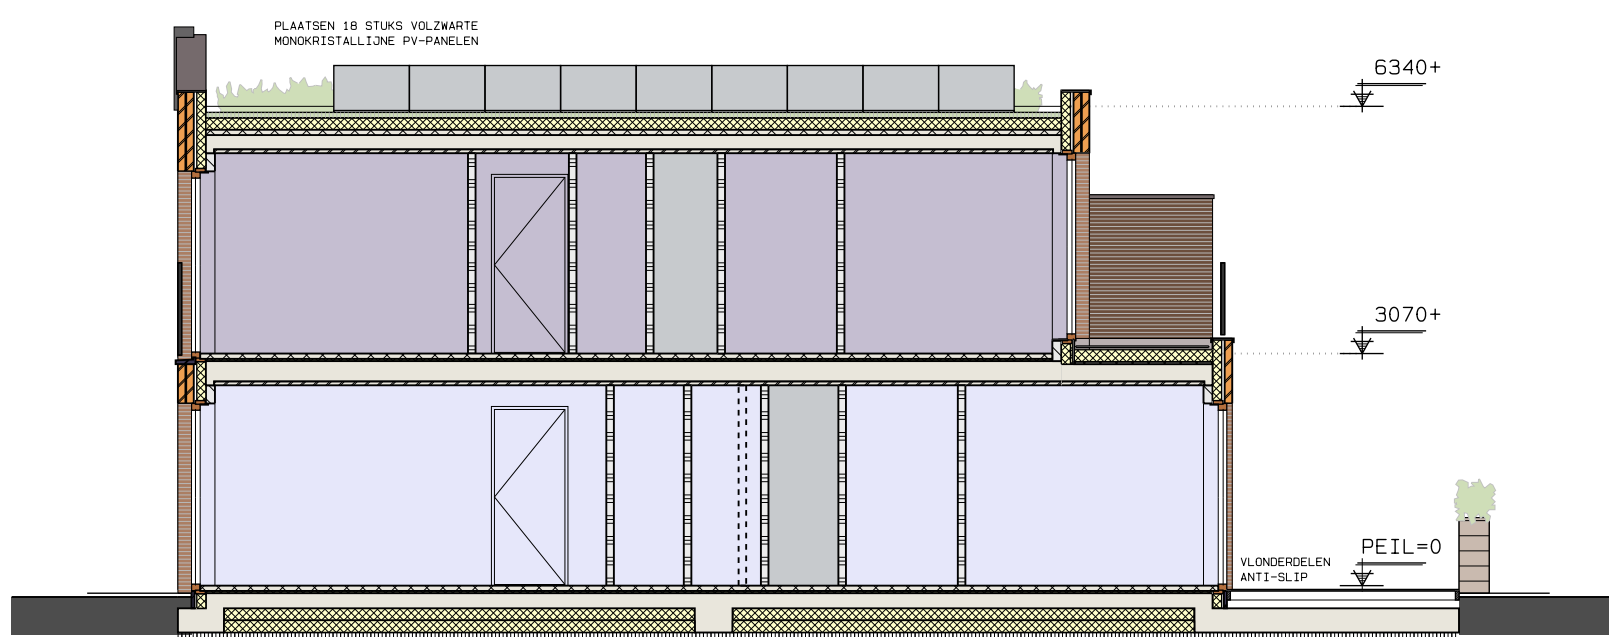


DOORSNEDE B-B



NOORDOOSTGEVEL




ZUIDWESTGEVEL

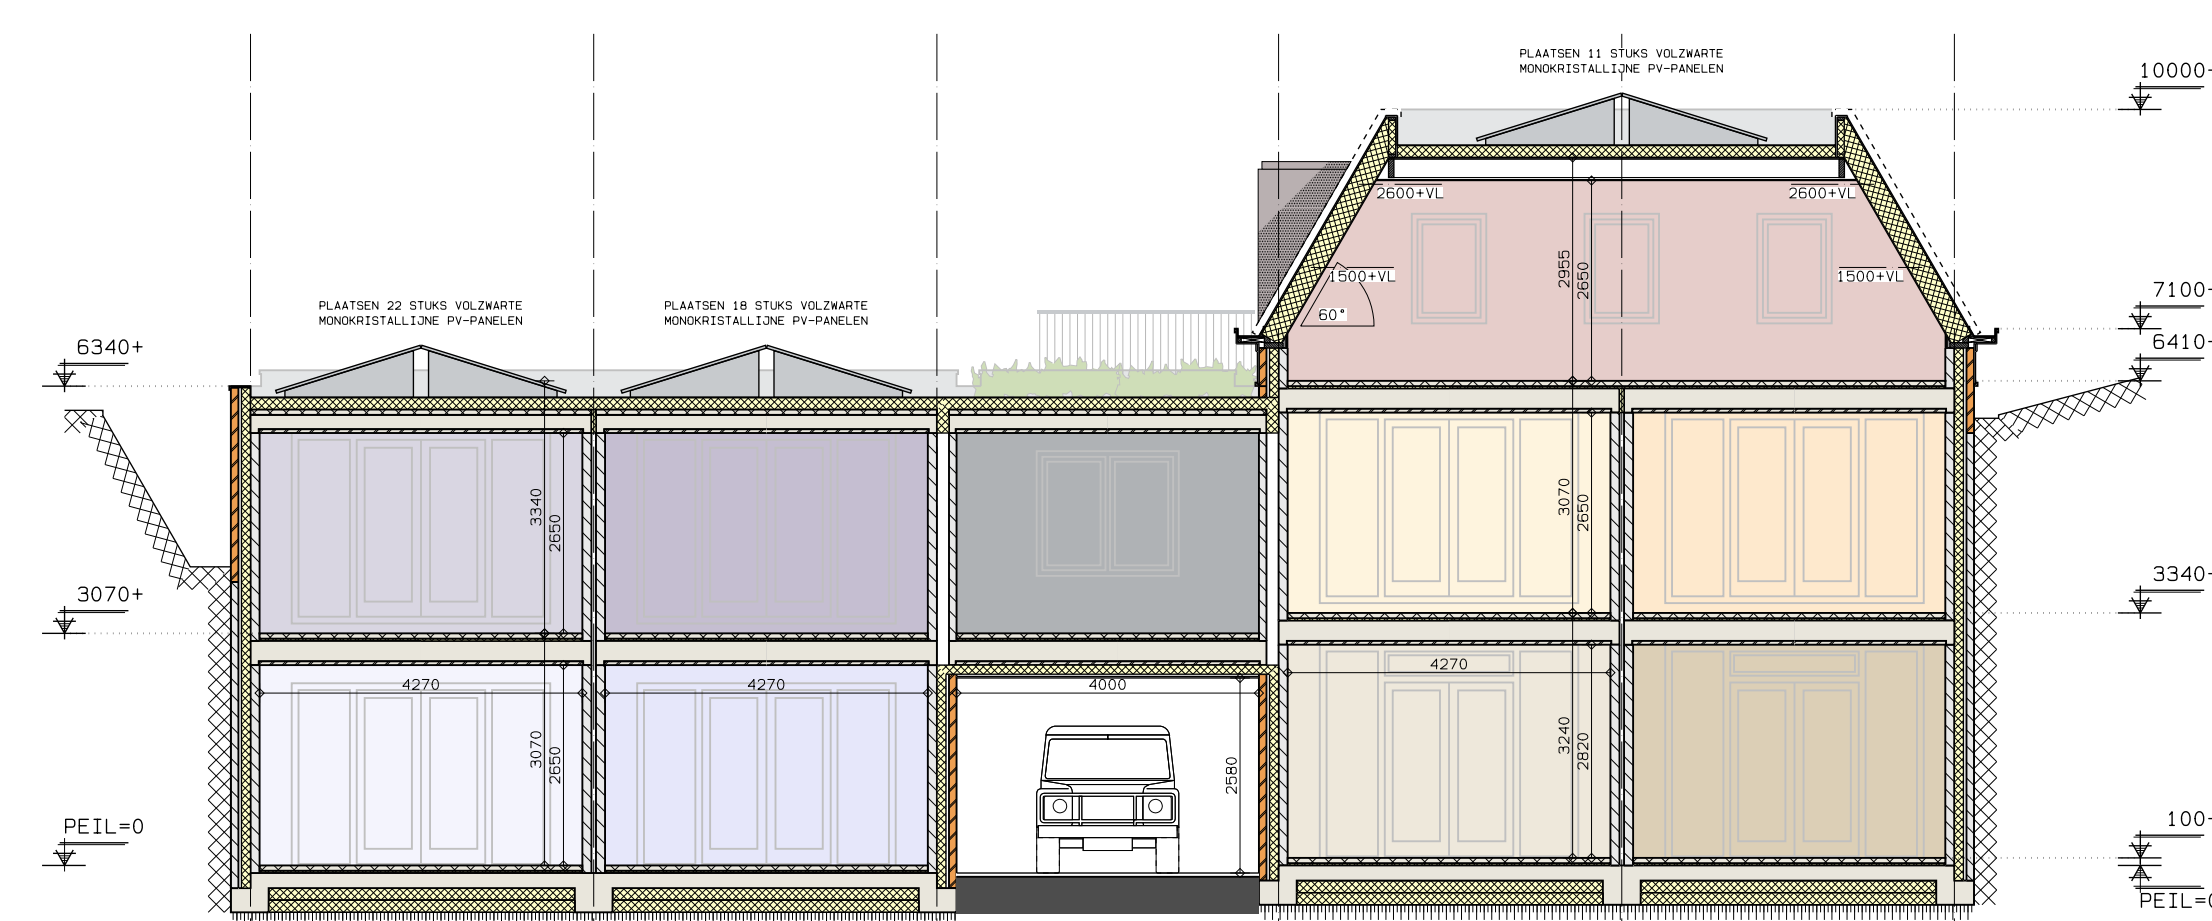


DOORSNEDE A-A



BEGANE GROND

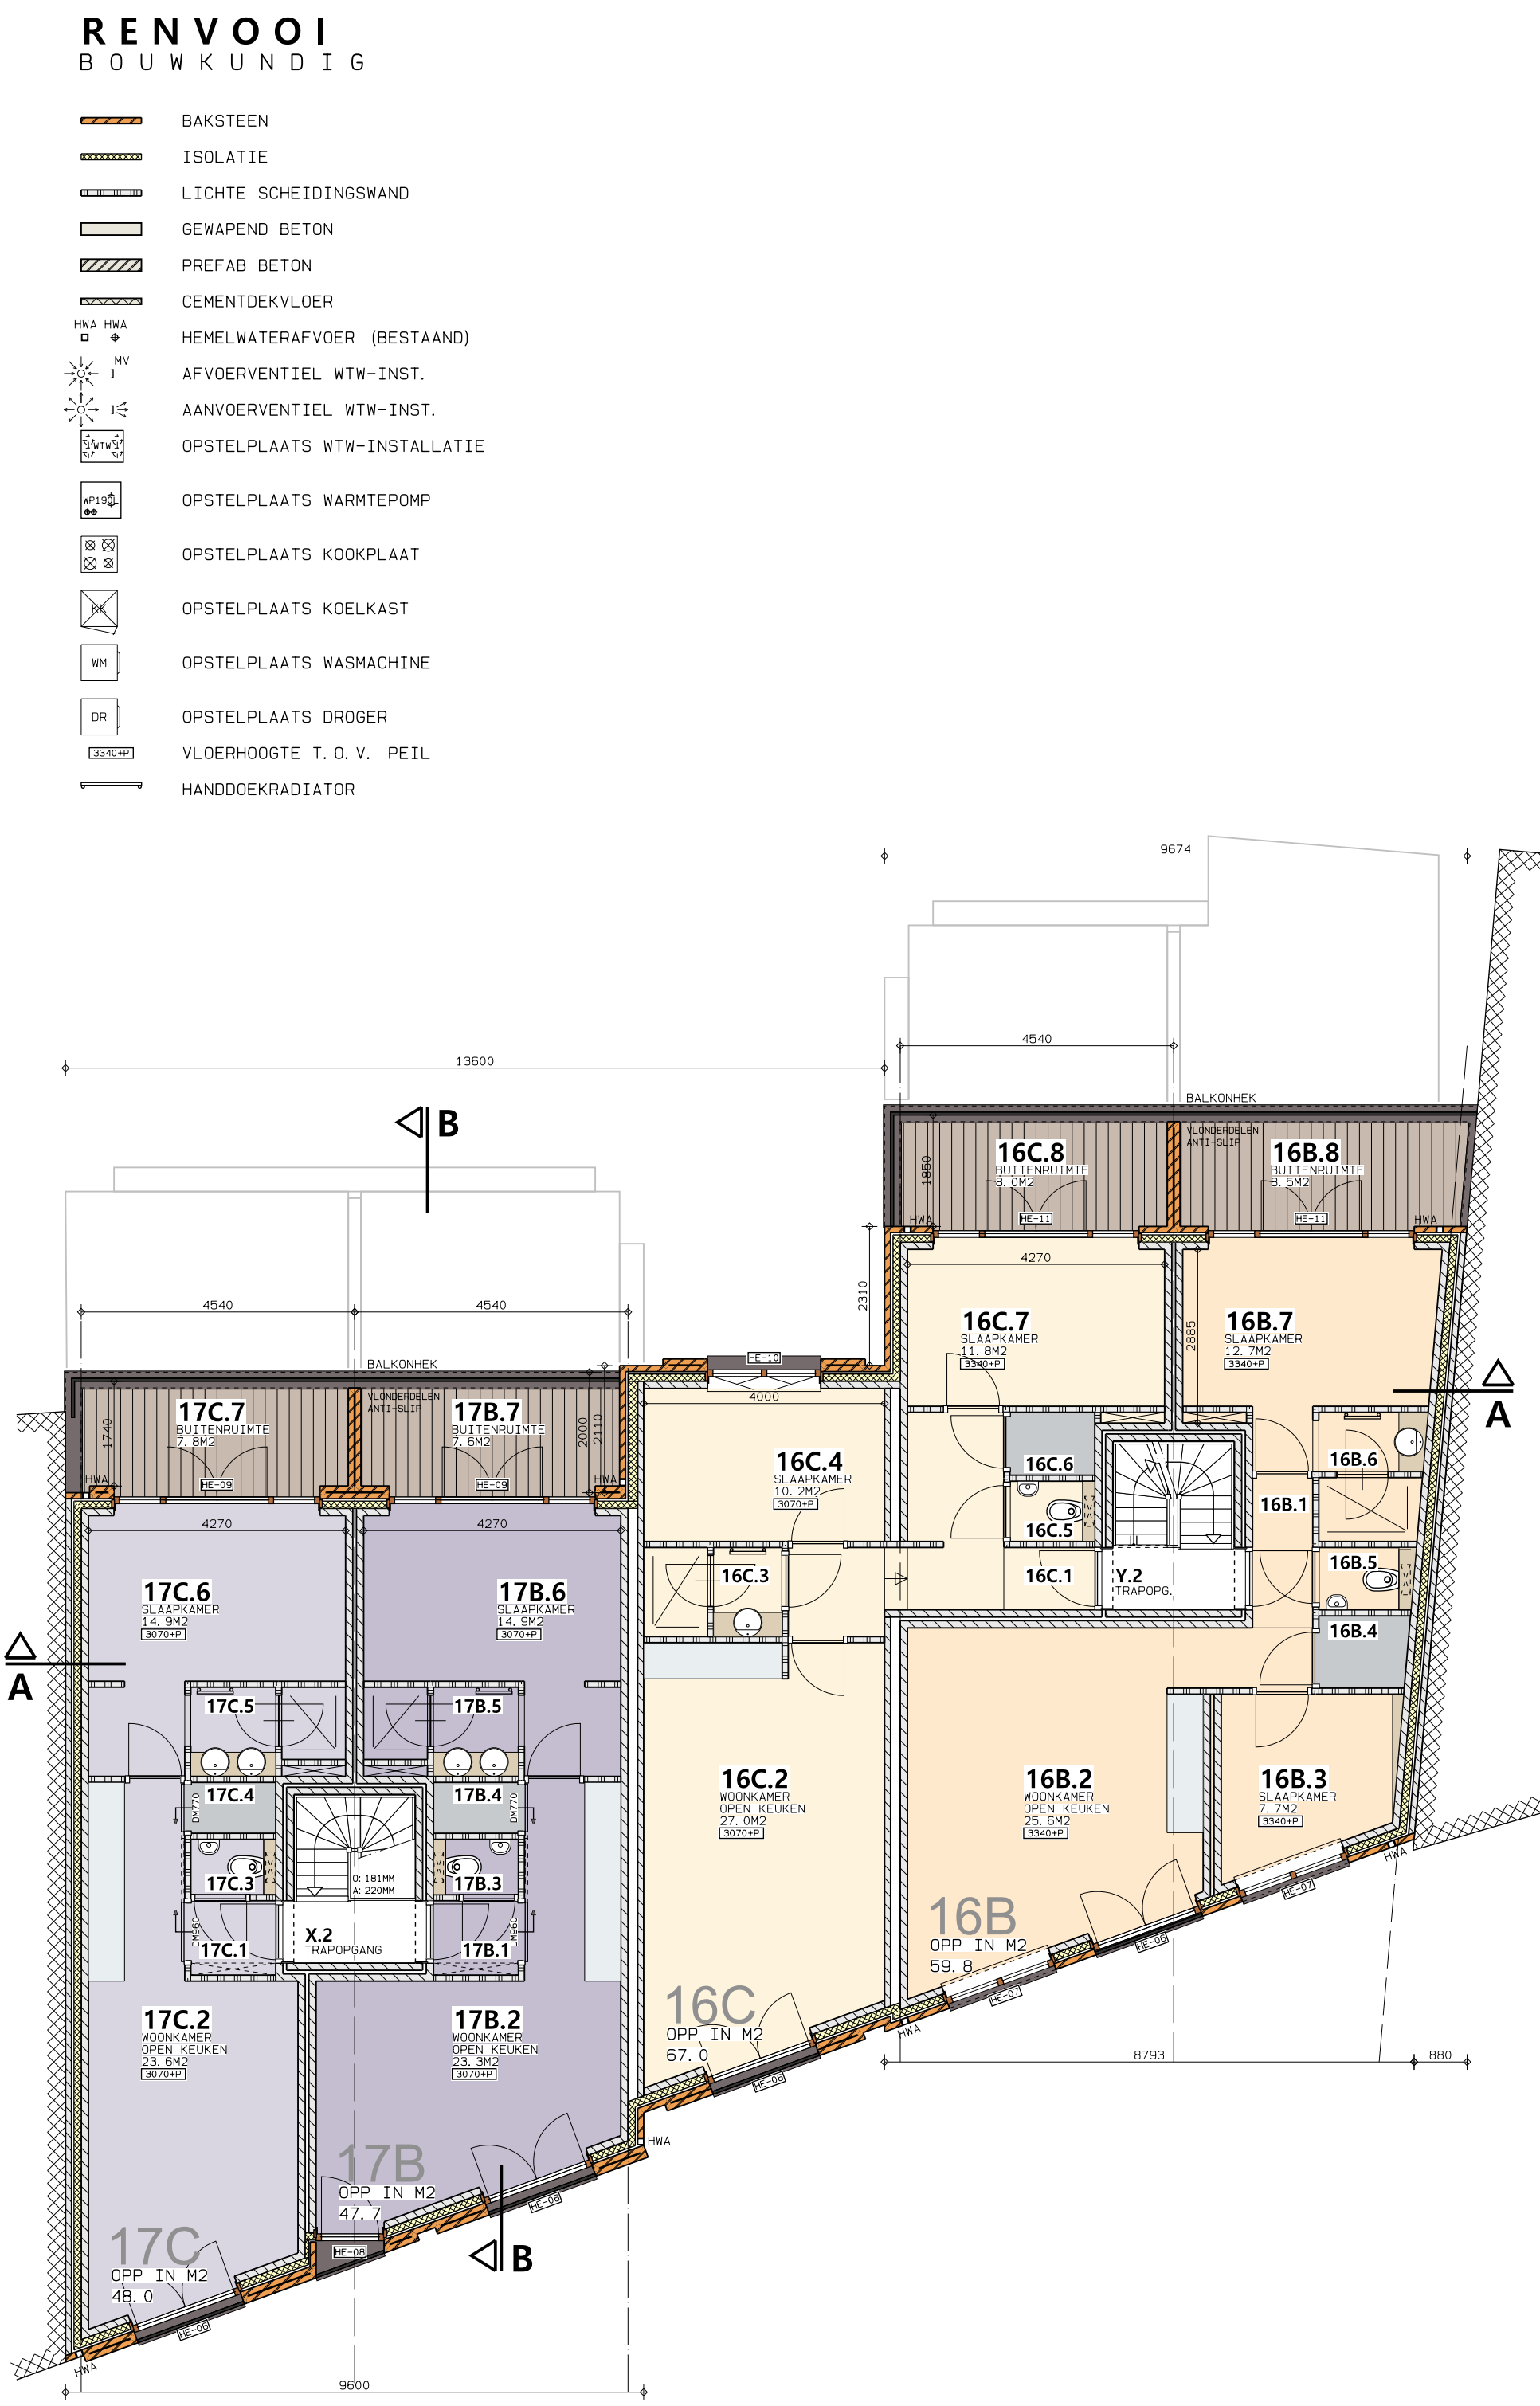


1^E VERDIEPING

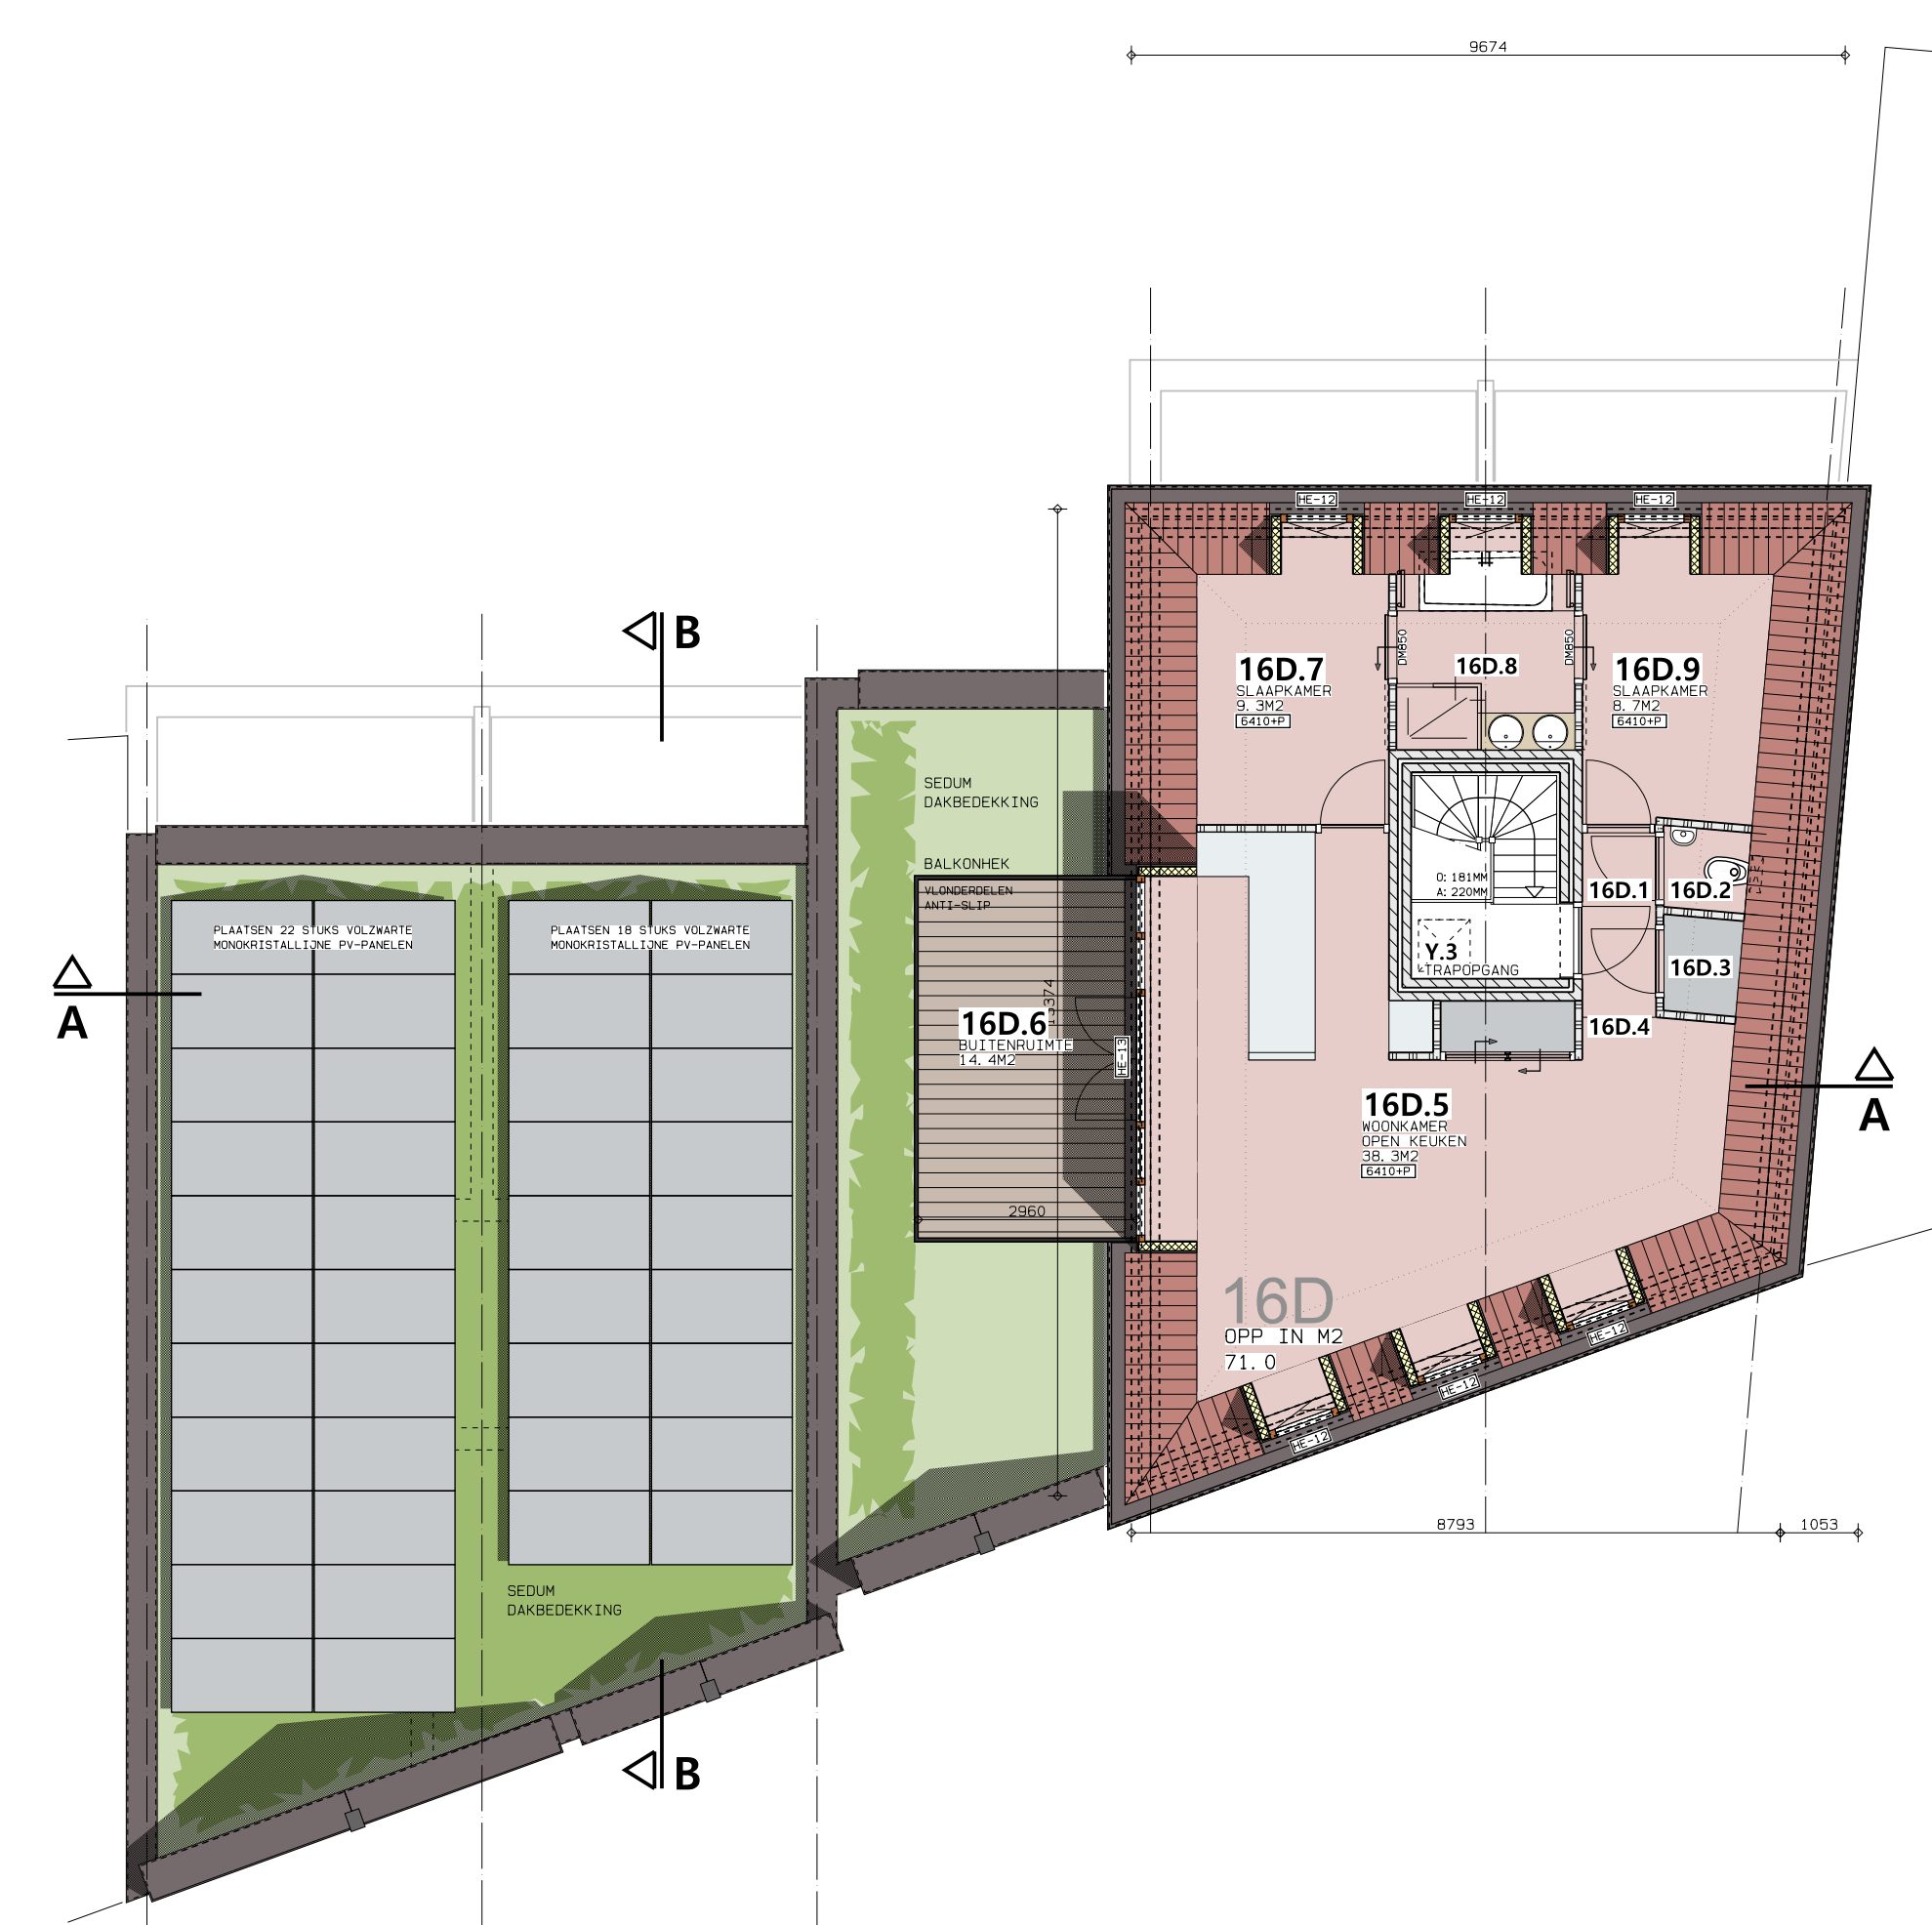

2^E VERDIEPING

KLEURENSTAAT EXTERIEUR		
GEVELS	BAKSTEEN	ROODBRUIN
GEVELVLAKKEN	BAKSTEEN	OKERBRUIN
VOEGSEAM	VOEGSEAM	MIEZENGRUIS
GEVELPLINT	PLEISTERWERK	OKERGRUIS
GEVELOPENINGEN		
KOZIJLEN	HOUT	KRISTJ. WIT
RAMEN EN DEUREN	HOUT	OKERGRUIS
ENTREEDEUREN	HOUT	BENTHEIMGRUIS
POORTDEUR	HOUT	BENTHEIMGRUIS
WATERSLAGEN	HOUT	NATUUR
BEGAZING	HOUT	BLANK, ISOLEREND
OVERIGE		
DAGOTEN	HOUT	KRISTJ. WIT
GEVELLUSTEN	HOUT	KRISTJ. WIT
GEVELORNAMENTEN	HOUT	NATUUR
GEVELAFKENS	GEPAATNEERD ZINK	BLAUMGRUIS
HEMELWATERAFVOEREN	GEPAATNEERD ZINK	BLAUMGRUIS
DAKAPPELLEN	EPDM MET SEDUM	NATUUR
DAKBEDEKING HELLEND	BRONS	RUSTIEK ENGLOBE
DAKBEDEKING VLAAR	BRONS	RUSTIEK ENGLOBE
HEMELWATERAFVOEREN	BRONS	RUSTIEK ENGLOBE
BINNENTERREIN		
VLOERDEKING	COMPOSIT	TEAK BRUIN
PLANTENBARKEN	PLATO WOOD FRAME	NATUUR
GEVELS BEROEDINGEN	PLATO WOOD FRAME	NATUUR
VERHARDING	PRINTBETON	TEGEL LEISTEEN GR135

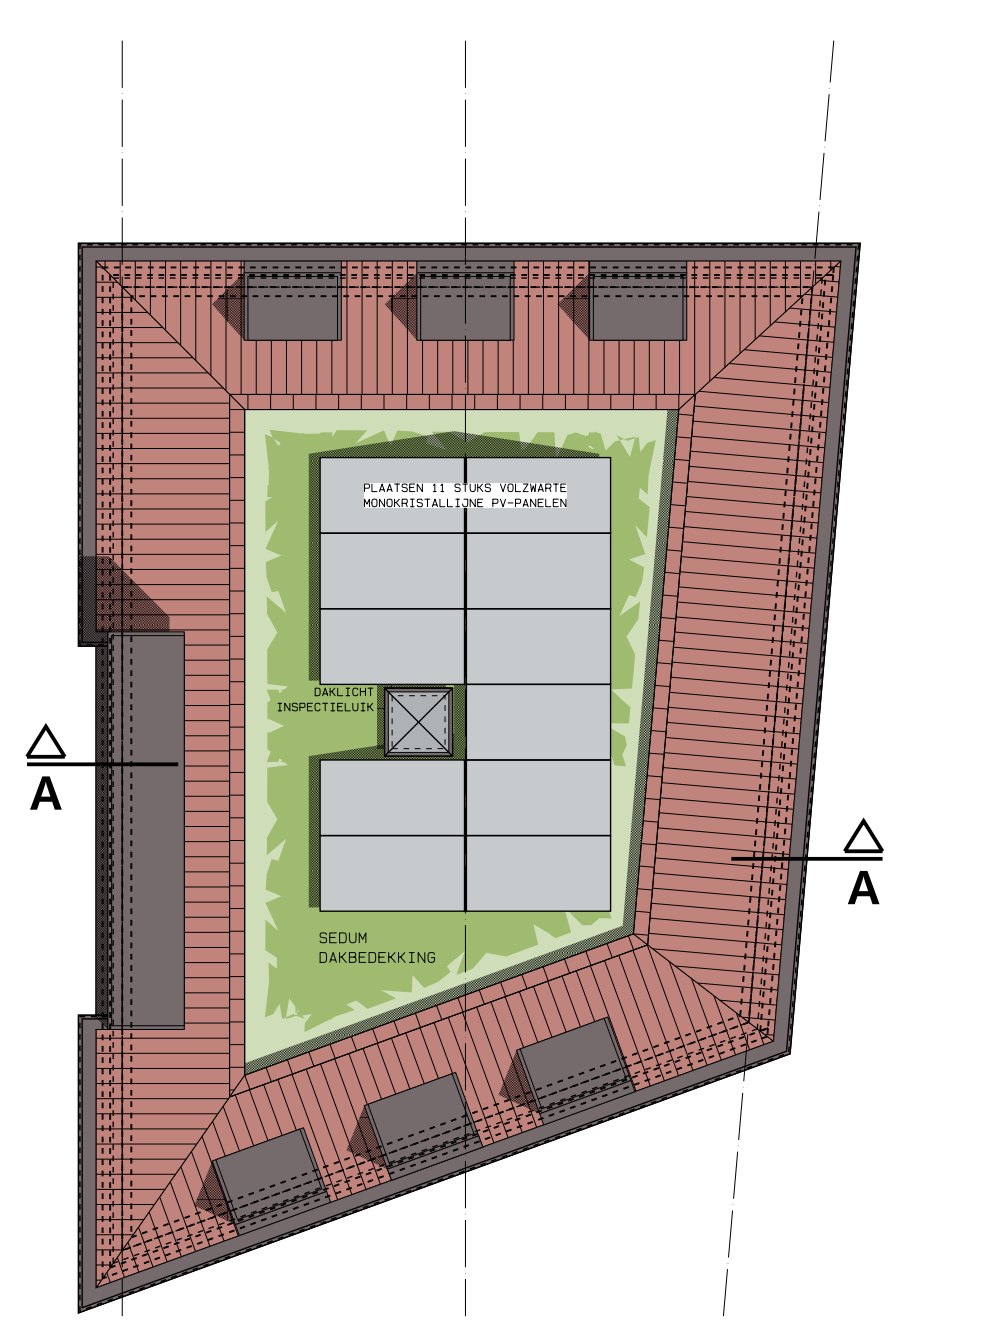

DAKAANZICHT