


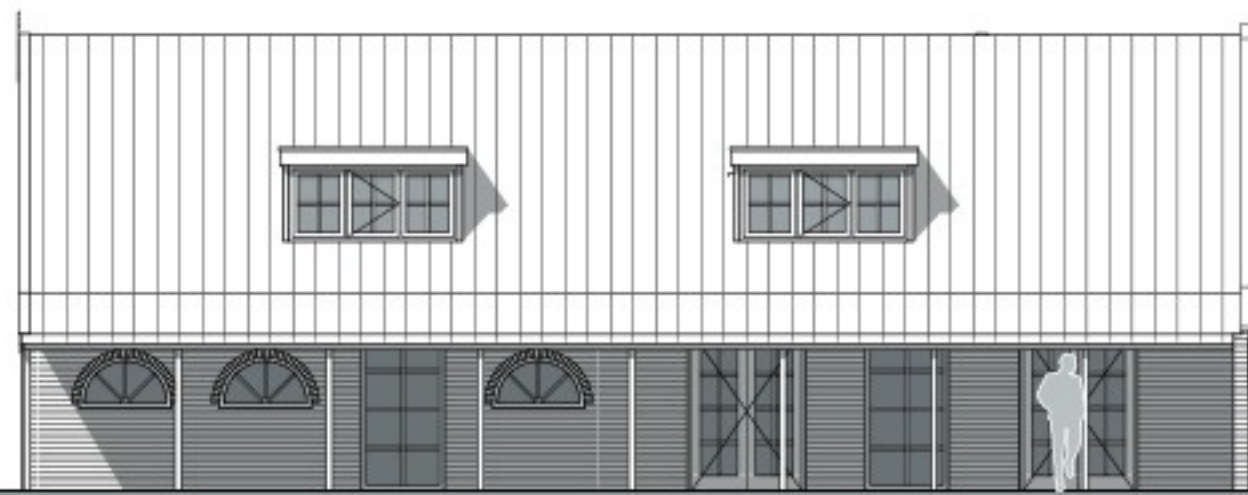


ACHTERGEVEL




LINKER ZIJGEVEL




VOORGEVEL

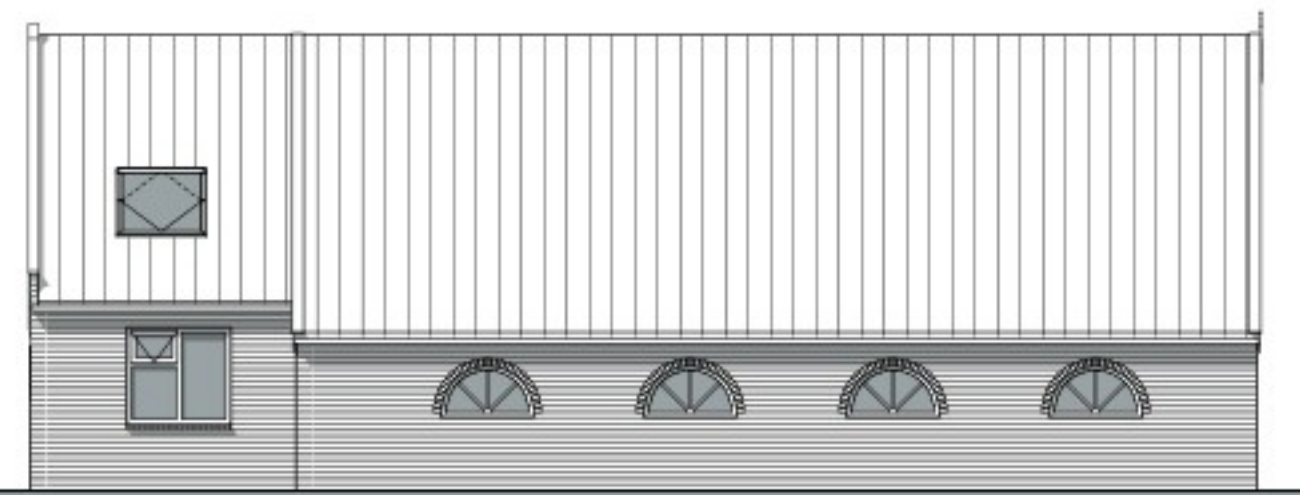


RECHTER ZIJGEVEL

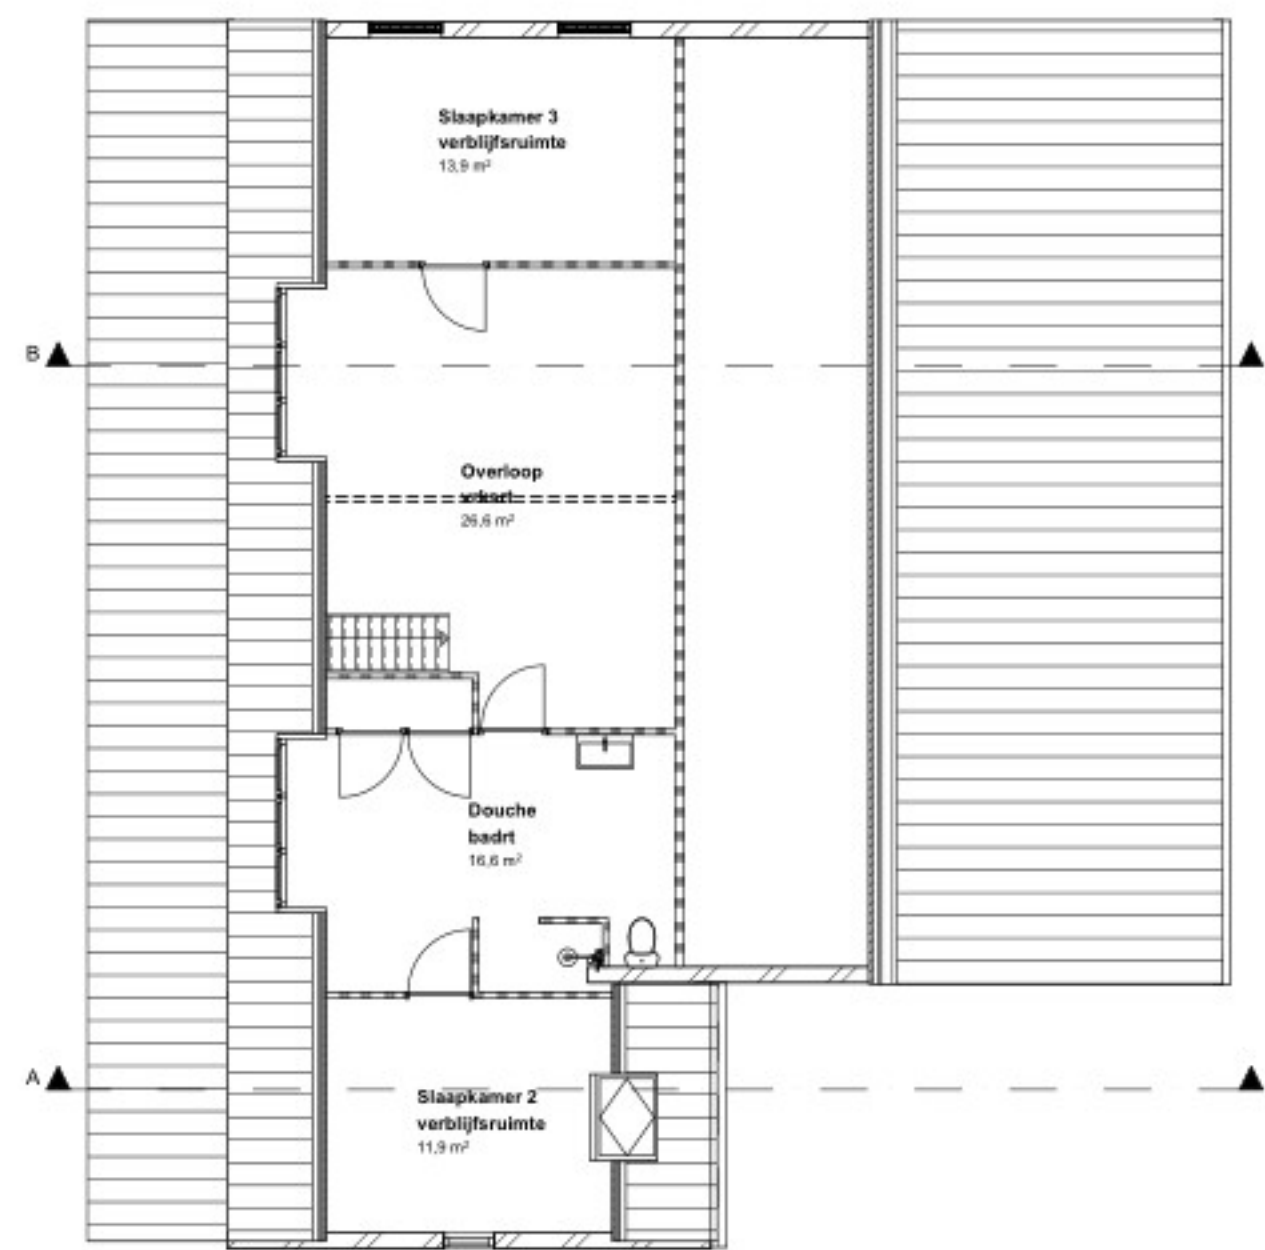


1e VERDIEPING

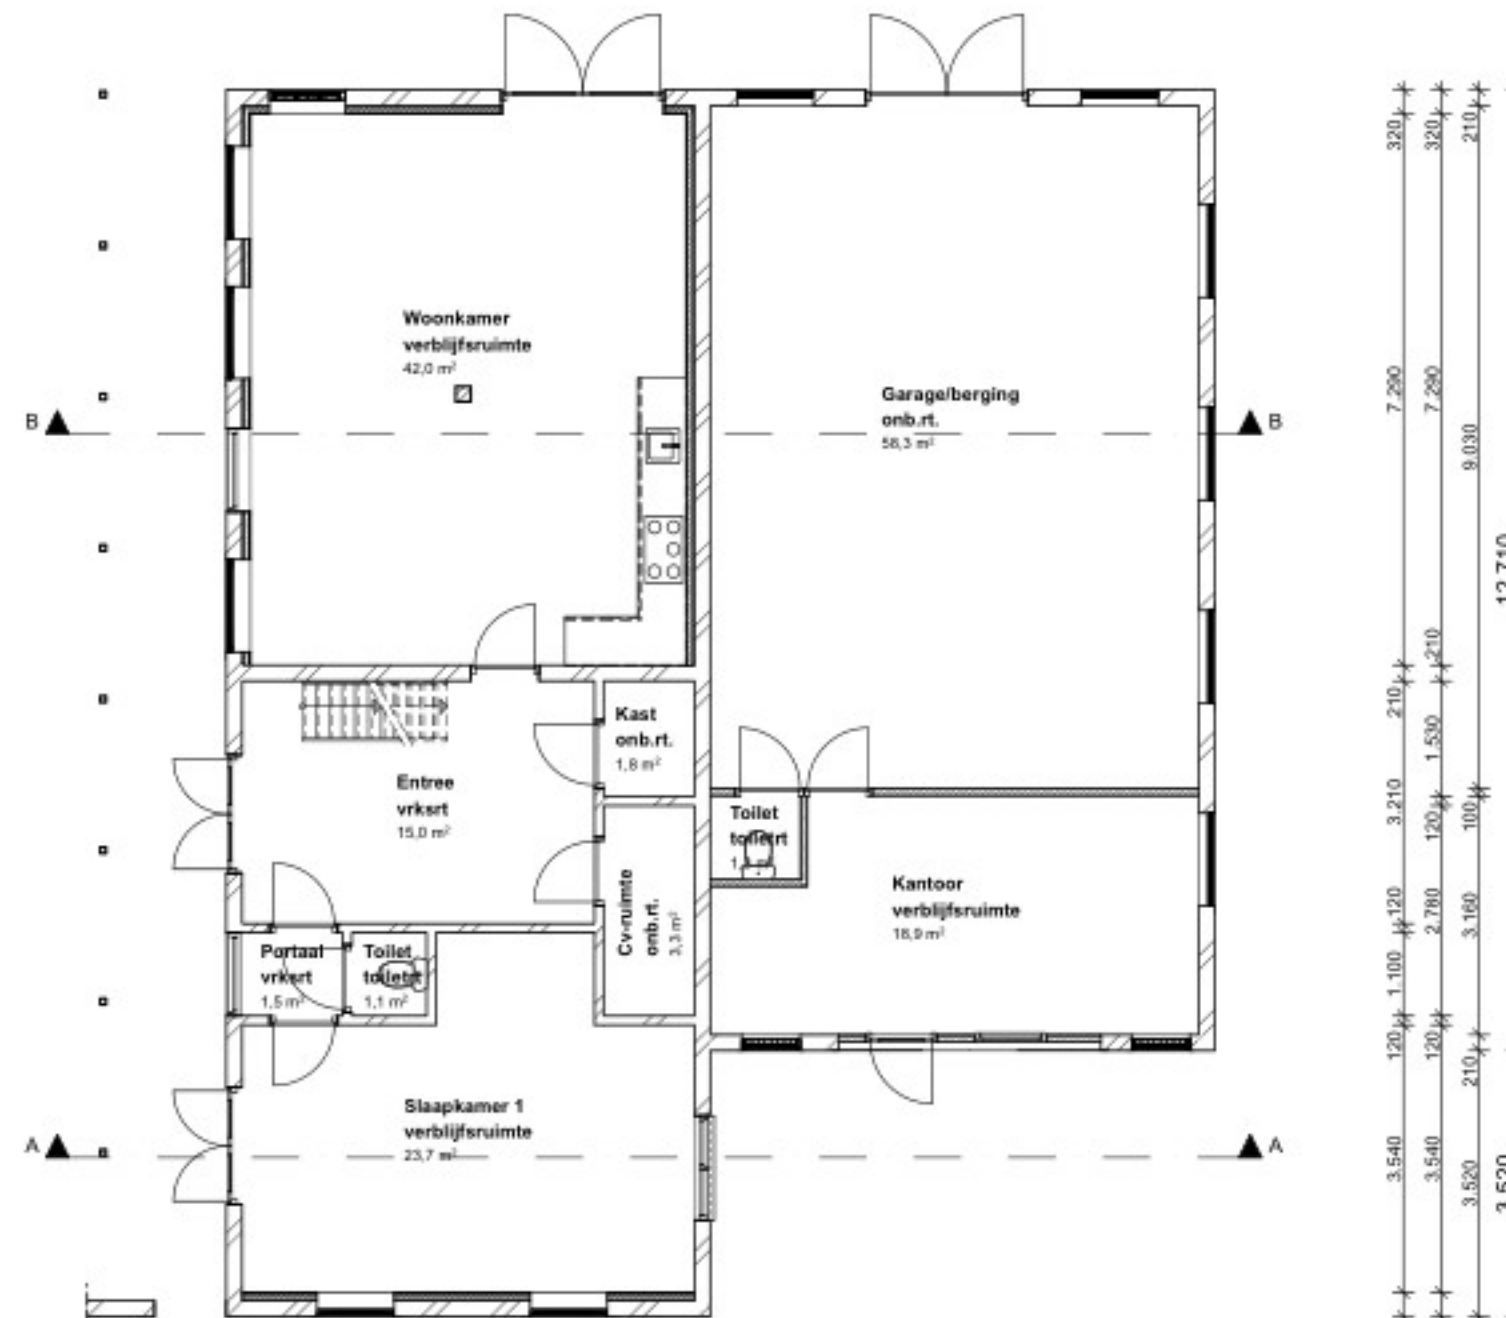

BEGANE GROND

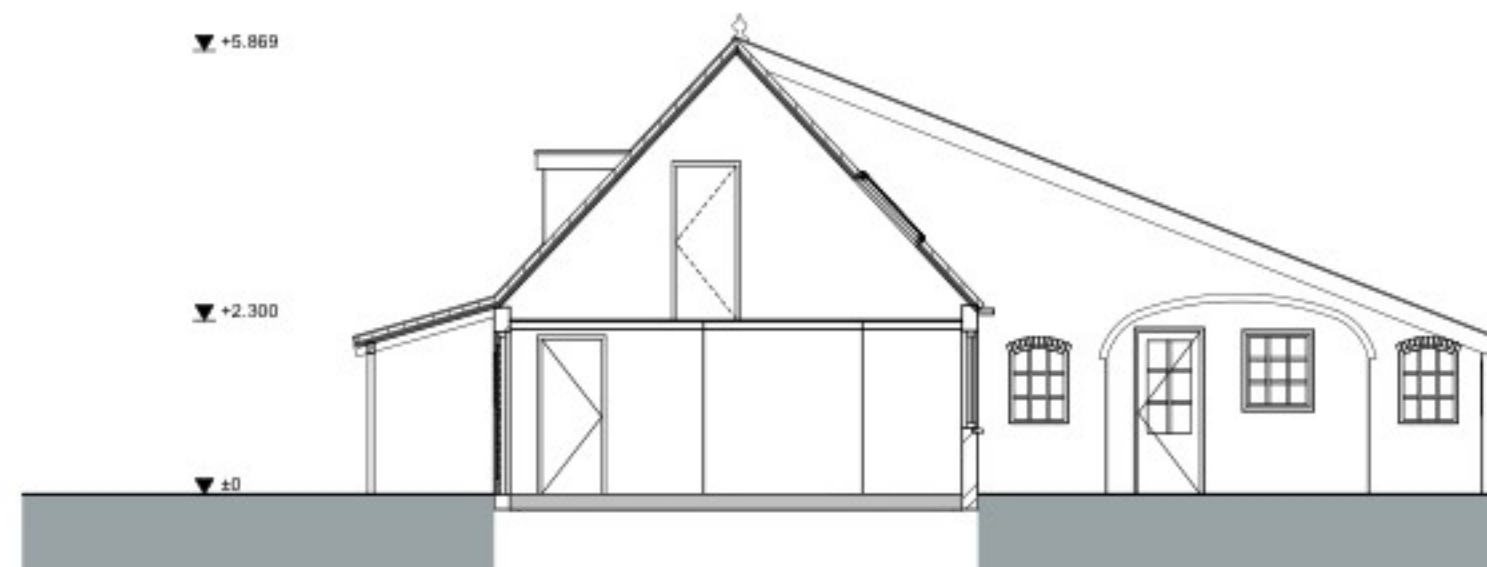

DOORSNEDE A-A

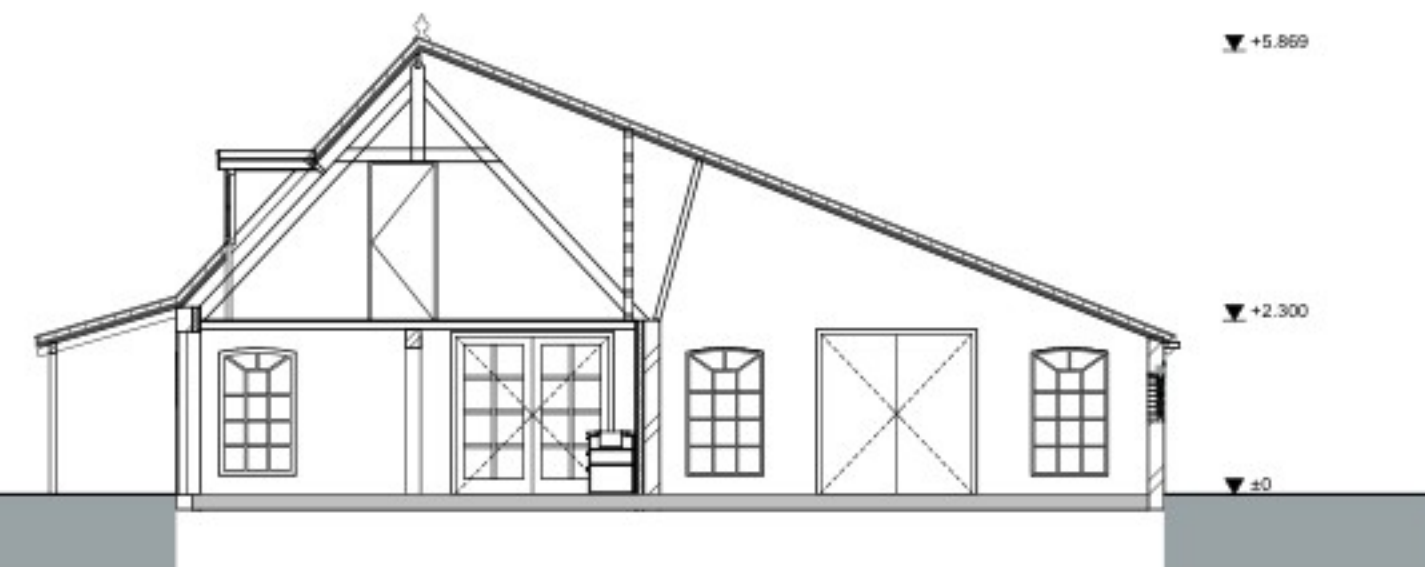

DOORSNEDE B-B

Projectnummer	3816	Tekening	BA-01
Project	Tekening woning in bijgebouw Ruige Weide 23 Oudewater	Omschrijving	Tekening woning in bijgebouw gevels, doorsneden en plattegronden
Opdrachtgever		Schaal	1:100
		Datum	01-05-2023 GvN
		Gewijzigd	18-08-2023 GvN
		(B)	
		(C)	
		(D)	
		(E)	
		(F)	
		(G)	
		(H)	

www.verstoep.nl

Deze tekening is eigendom van Verstoep Bouwadvies. Het is niet toegestaan deze tekening te kopiëren of te verspreiden. Het is niet toegestaan deze tekening te gebruiken voor andere projecten. Het is niet toegestaan deze tekening te verspreiden of te verspreiden.