



## Beantwoording rondvragen

19R.00046

**Van** : Wethouder J.I.M. Duindam  
**Portefeuille(s)** : Lange Linschoten  
**Datum** : 17-01-2019  
**Contactpersoon** : P. Trommelen  
**Tel.nr.** : 8430  
**E-mailadres** : trommelen.p@woerden.nl

**Onderwerp:** Beantwoording rondvragen over kadastrale analyse van eigenaren, wegverdelingen, etc. aan de Lange Linschoten.

Deze rondvraag is gesteld door de fractie van CDA tijdens de vergadering van het forum Ruimte van 31 januari 2017.

In de vergadering is toegezegd om deze vraag later te beantwoorden (toezegging T-425).

### Beantwoording van de vragen:

In de bijlage kunt u de kadastrale inrichting aan de beide zijde van de Lange Linschoten zien. De ondergrond betreft een veldopname van de omstreeks oktober 2017. Dit was voordat de noodreparaties naar aanleiding van de Noodverordening uitgevoerd zijn. De rijbaan ligt voor het overgrote deel op percelen die geen eigendom zijn van de gemeente.

De kavels 663, 620, 626 624 en 632 zijn eigendom van de Stichting G. Ribbius Peletier Jr. tot Behoud van het Landgoed Linschoten en behoren tot het landgoed Linschoten.

De kavels 1058, 5196, 721, 899, 1071 en 6342 (vanaf de sluis in Oudewater richting Linschoten) en de kavel 673 (bij de Vrouwebrug) zijn eigendom van de gemeente Oudewater.

Het kavels 1076, 1084, 576 en 924 aan de Noord-Linschoterzandweg en de kavel 797 aan de Zuid-Linschoterzandweg zijn eigendom van het Hoogheemraadschap De Stichtse Rijnlanden.


De overige kavels zij eigendom van particulieren.

Vorbij kavelnummer 626 (Zuid-Linschoterzandweg) en kavelnummer 663 (Noord-Linschoterzandweg) begint het grondgebied van de gemeente Montfoort.



**Bijlagen:**


- Situatietekening en verkaveling percelen langs de Lange Linschoten


drs. J.I.M. Duindam  
Wethouder

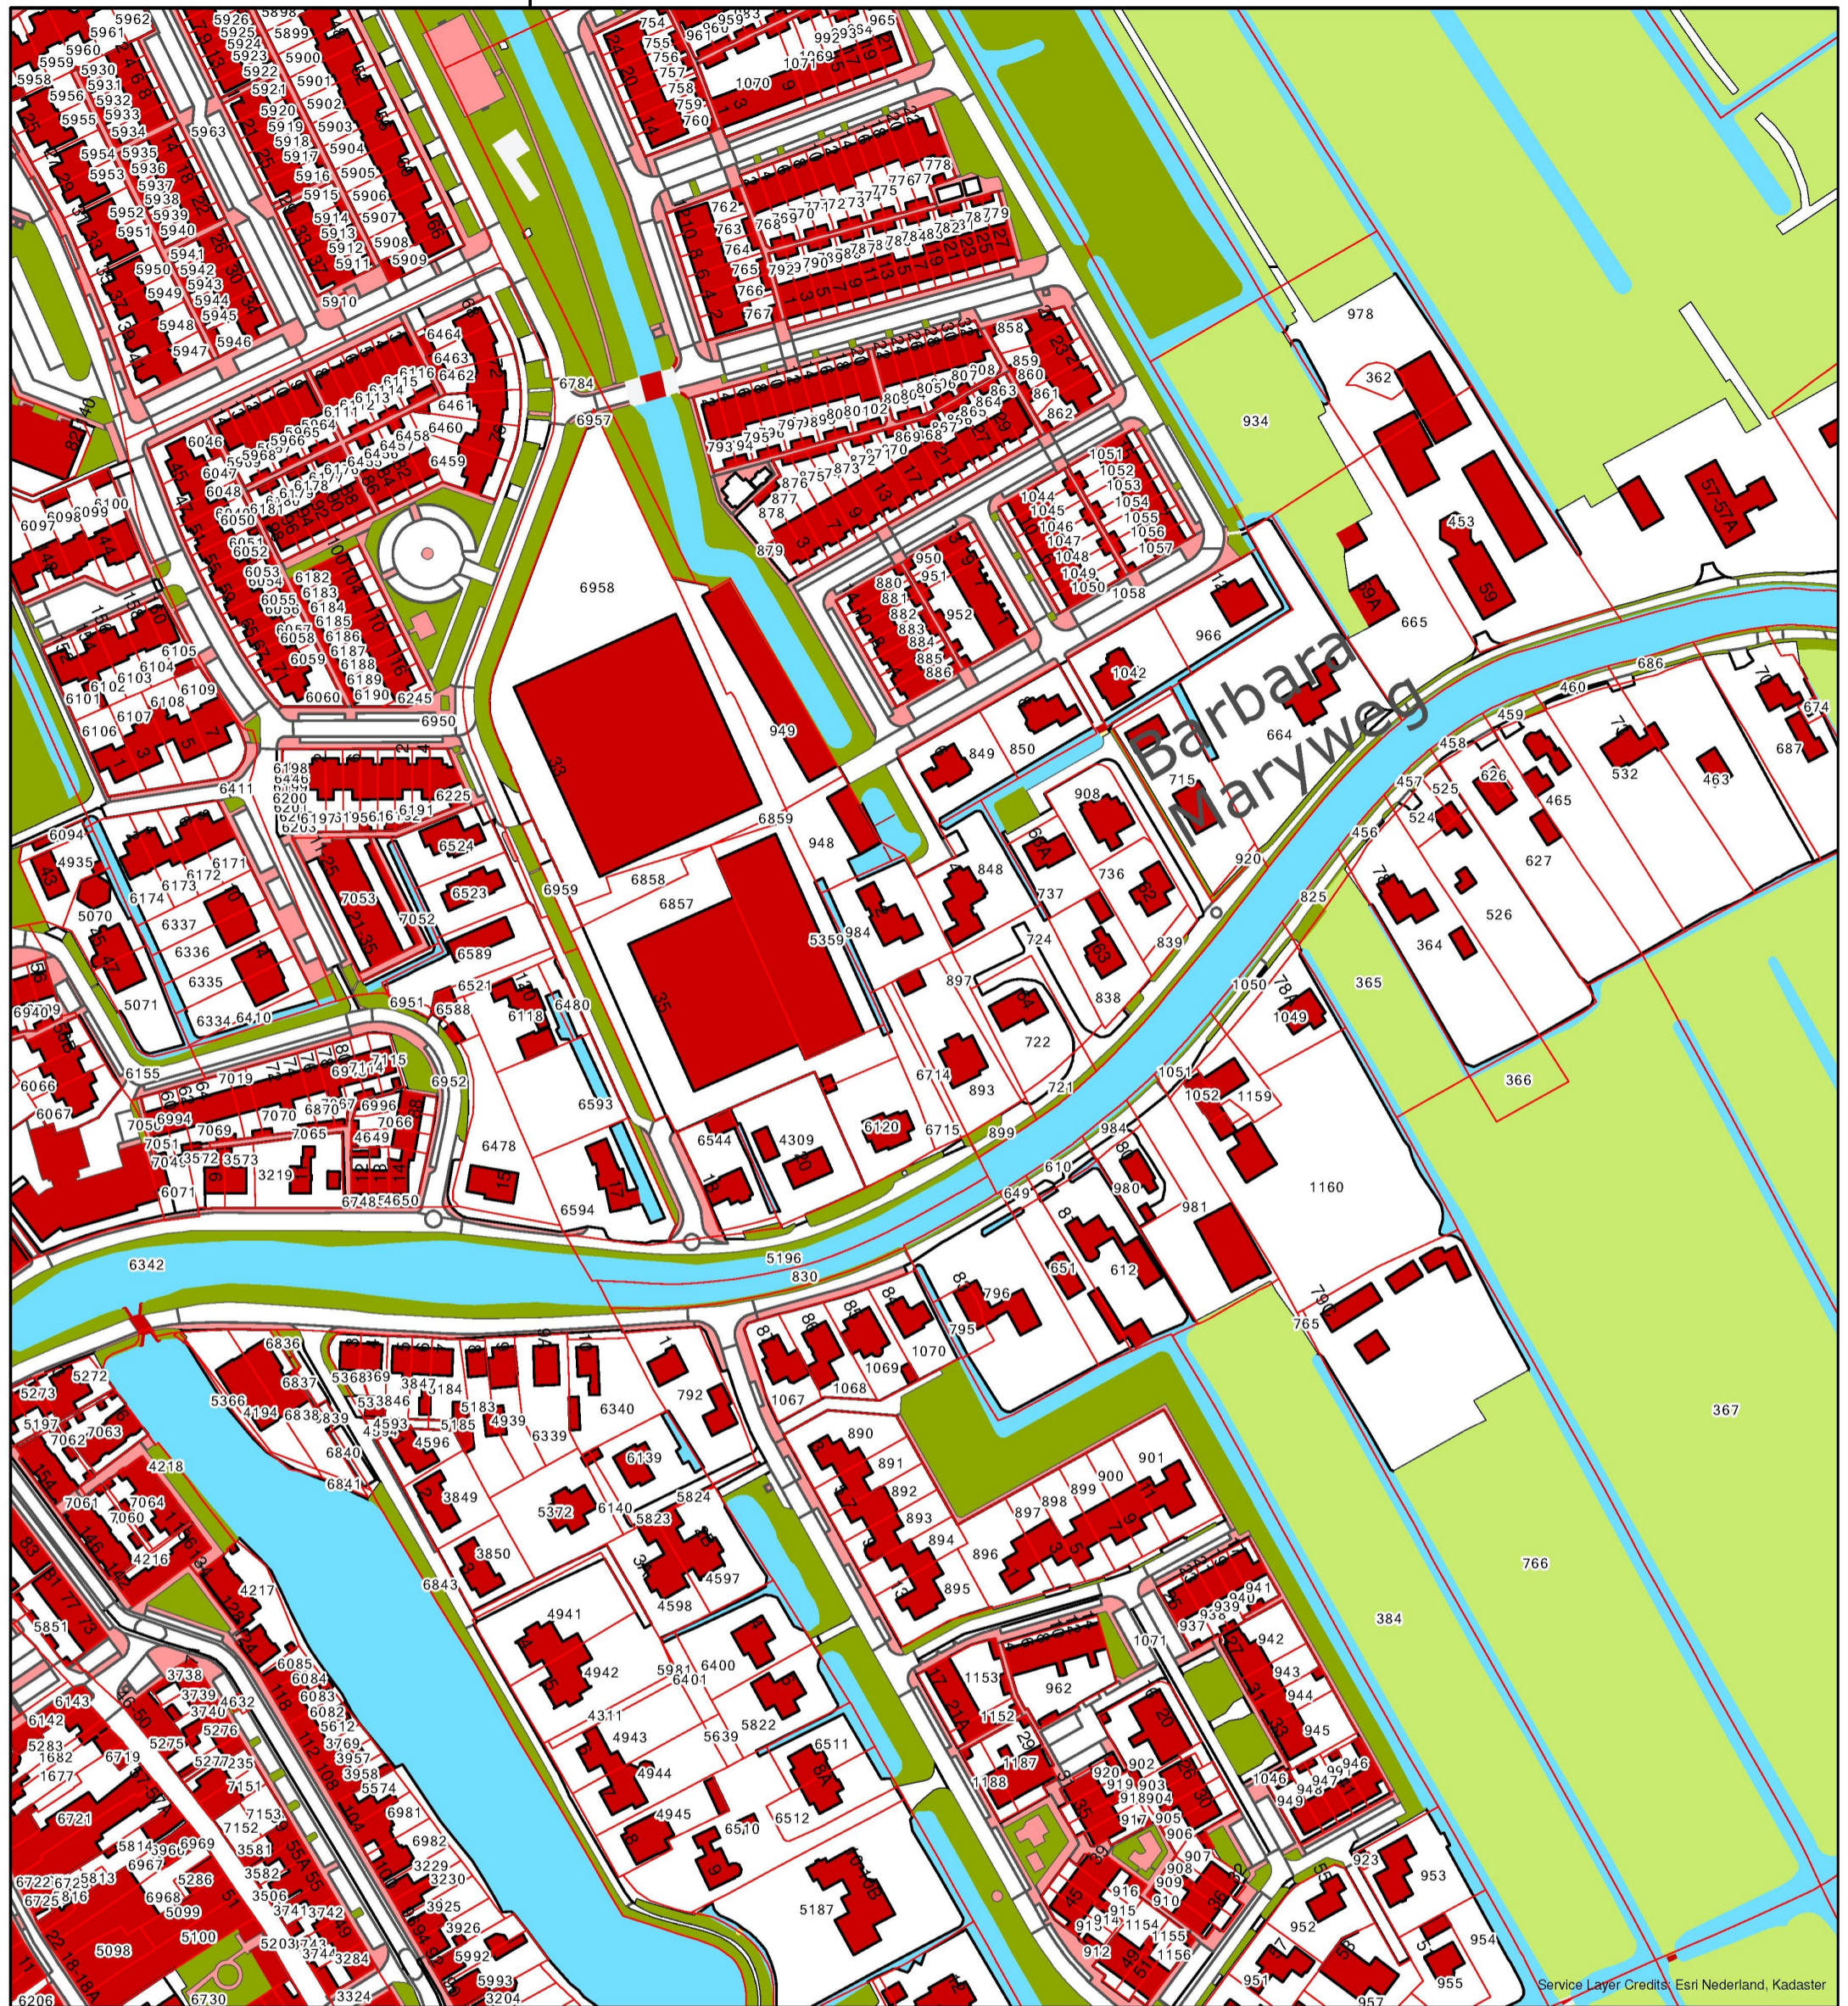

 Kadastraal perceel

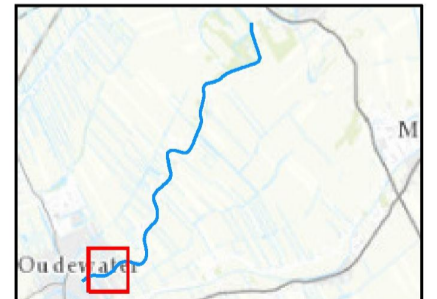
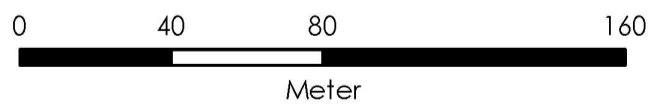



Opdrachtgever:	Gemeente Oudewater			
Project:	Ontwerp en bestek oeverconstructie Lange linschoten			
Onderdeel:	Kadastrale gegevens Lange Linschoten			
 <b>TIJHUIS INGENIEURS</b> Tijhuis Ingenieurs BV Softwareweg 4B 3821 BP Amersfoort Tel: 030 6868060 www.tijhuisingenieurs.nl	Schaal	: 1 : 2.000	Tekeningnummer :	
	Formaat	: A3	T118126-TK-05.a	
	Getekend	: I.T.	Datum	: 10-01-2019
	Gecontroleerd	: L.E.	Datum	: 10-01-2019

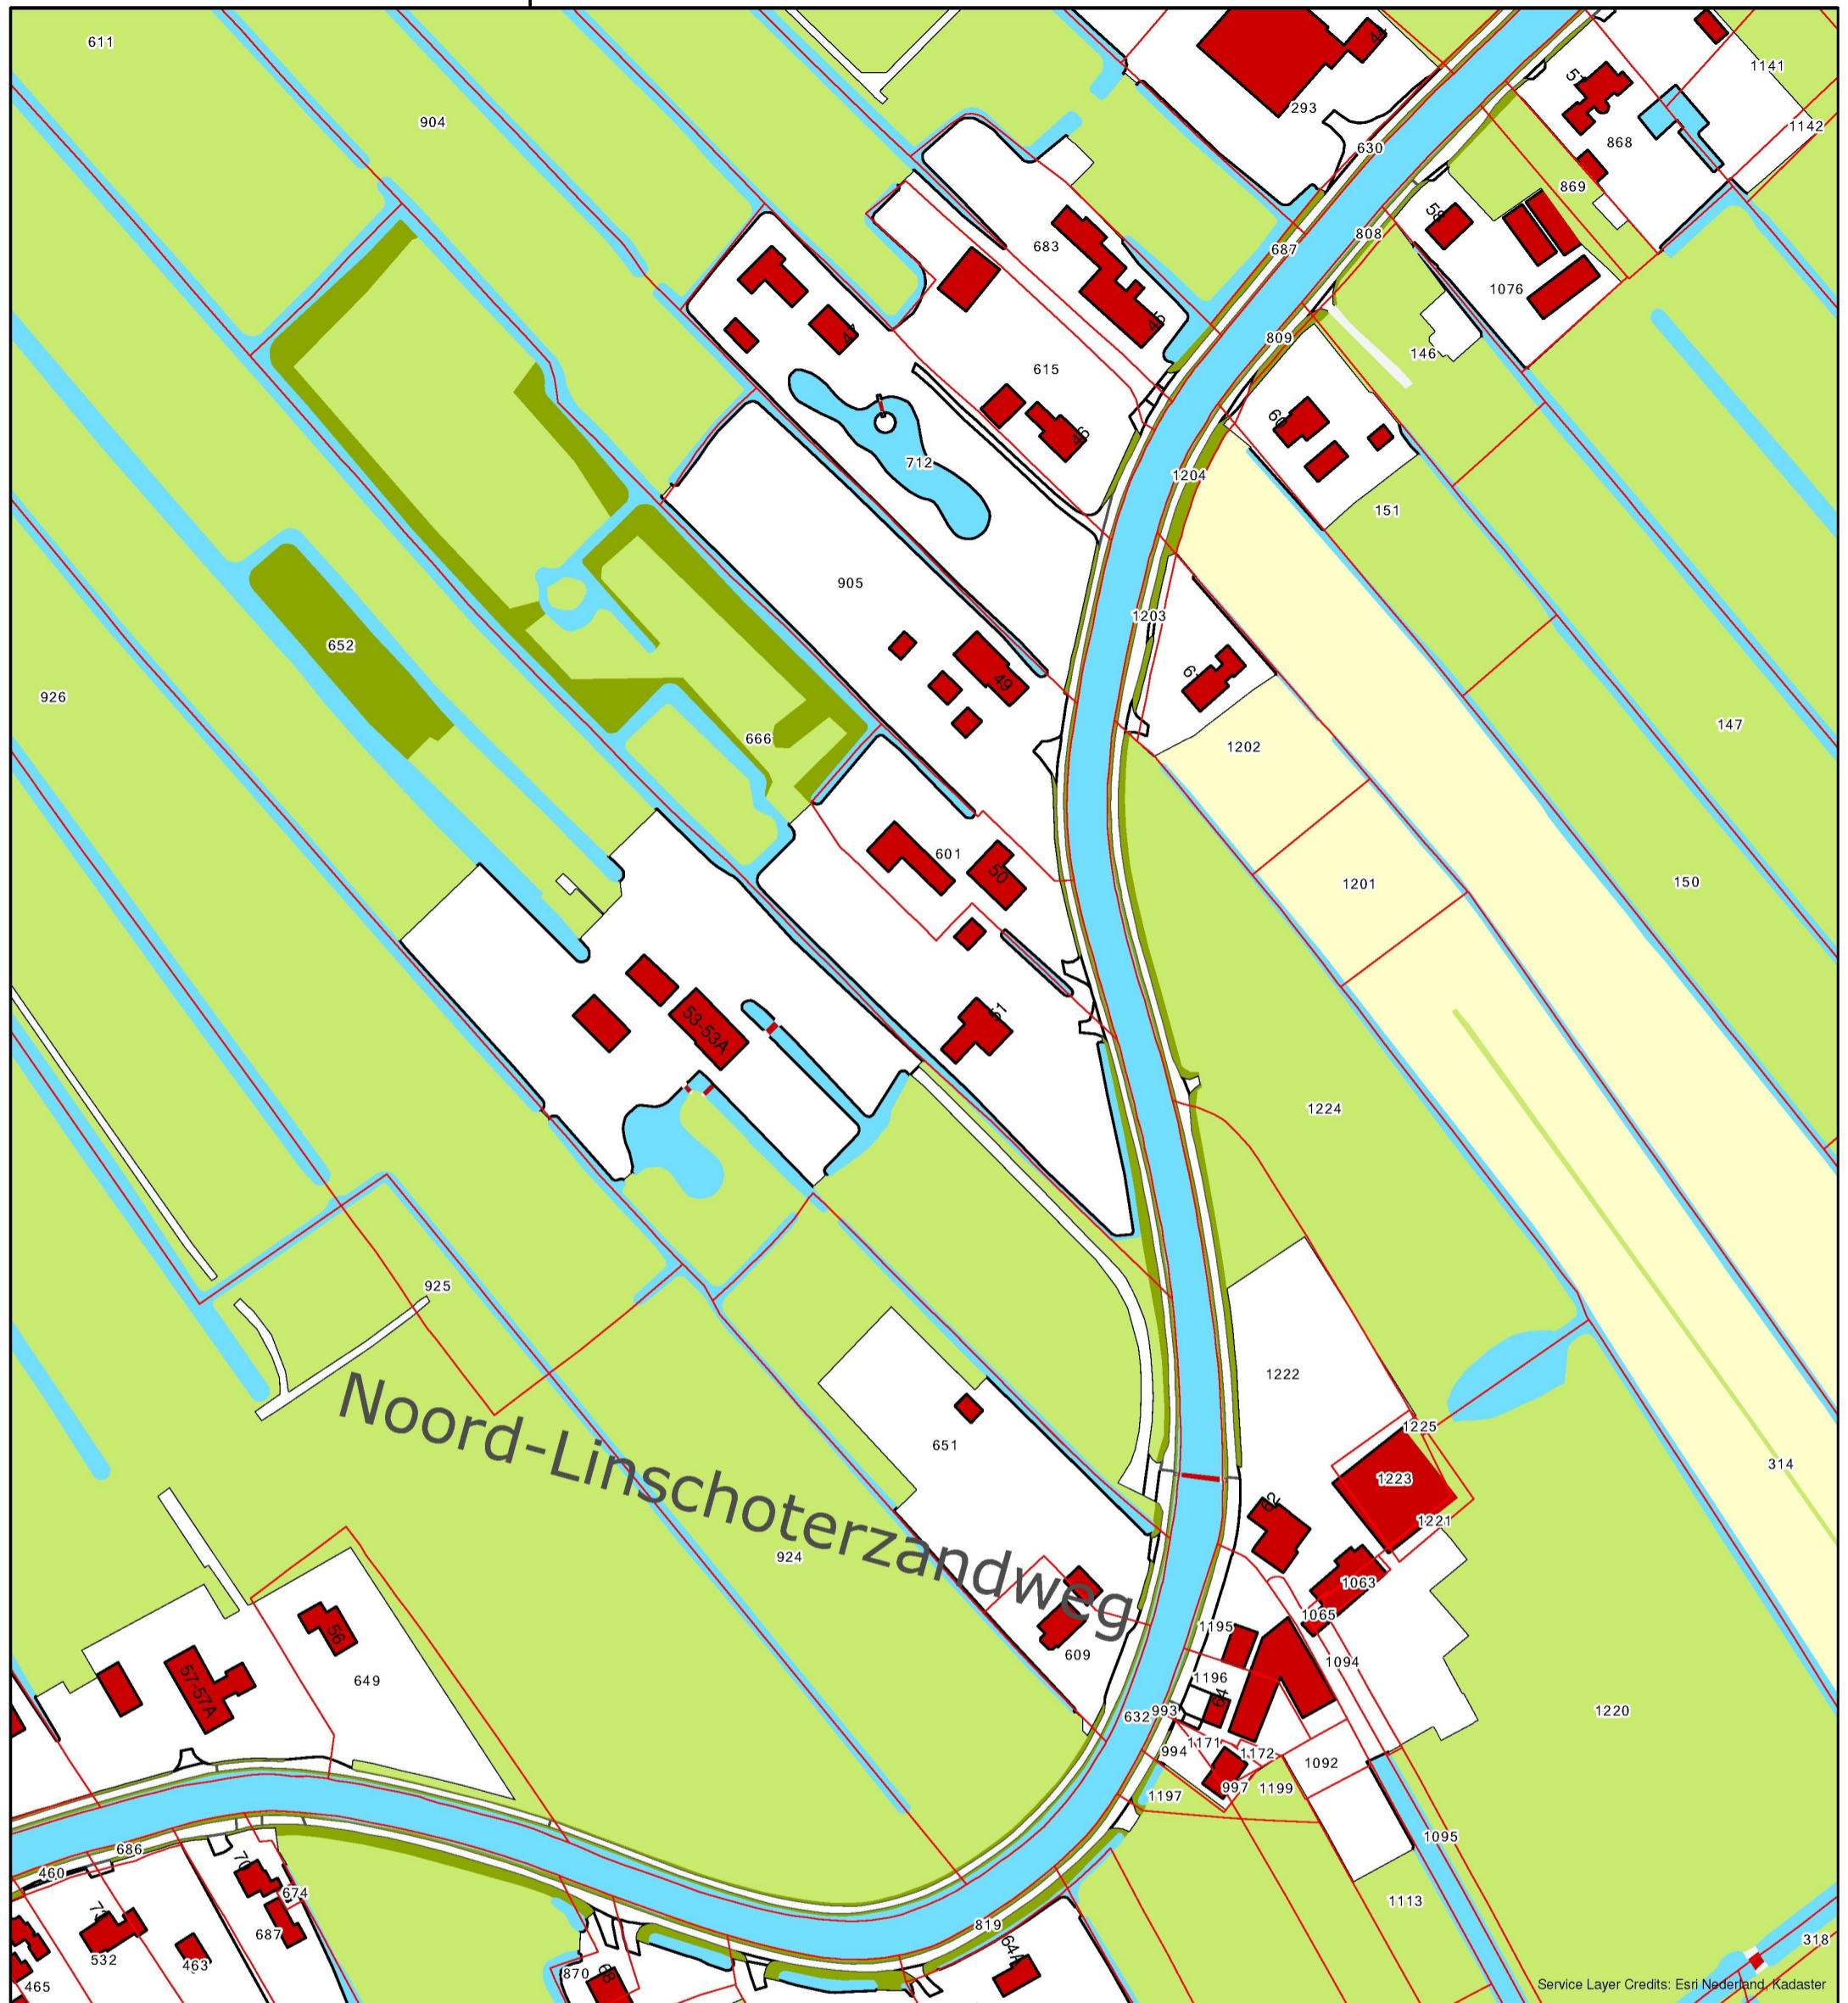


Service Layer Credits: Esri Nederland, Kadaster

 Kadastraal perceel

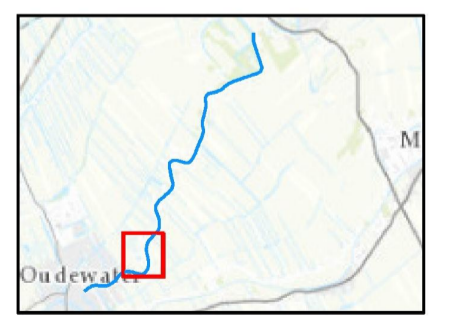
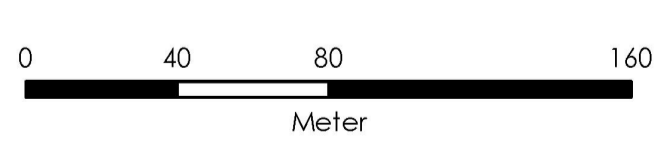



Opdrachtgever:	Gemeente Oudewater			
Project:	Ontwerp en bestek oeverconstructie Lange linschoten			
Onderdeel:	Kadastrale gegevens Lange Linschoten			
 Tijhuis Ingenieurs BV Softwareweg 4B 3821 BP Amersfoort Tel: 030 6868060 www.tijhuisingenieurs.nl	Schaal	: 1 : 2.000	Tekeningnummer :	
	Formaat	: A3	T118126-TK-05.b	
	Getekend	: I.T.	Datum	: 10-01-2019
	Gecontroleerd	: L.E.	Datum	: 10-01-2019

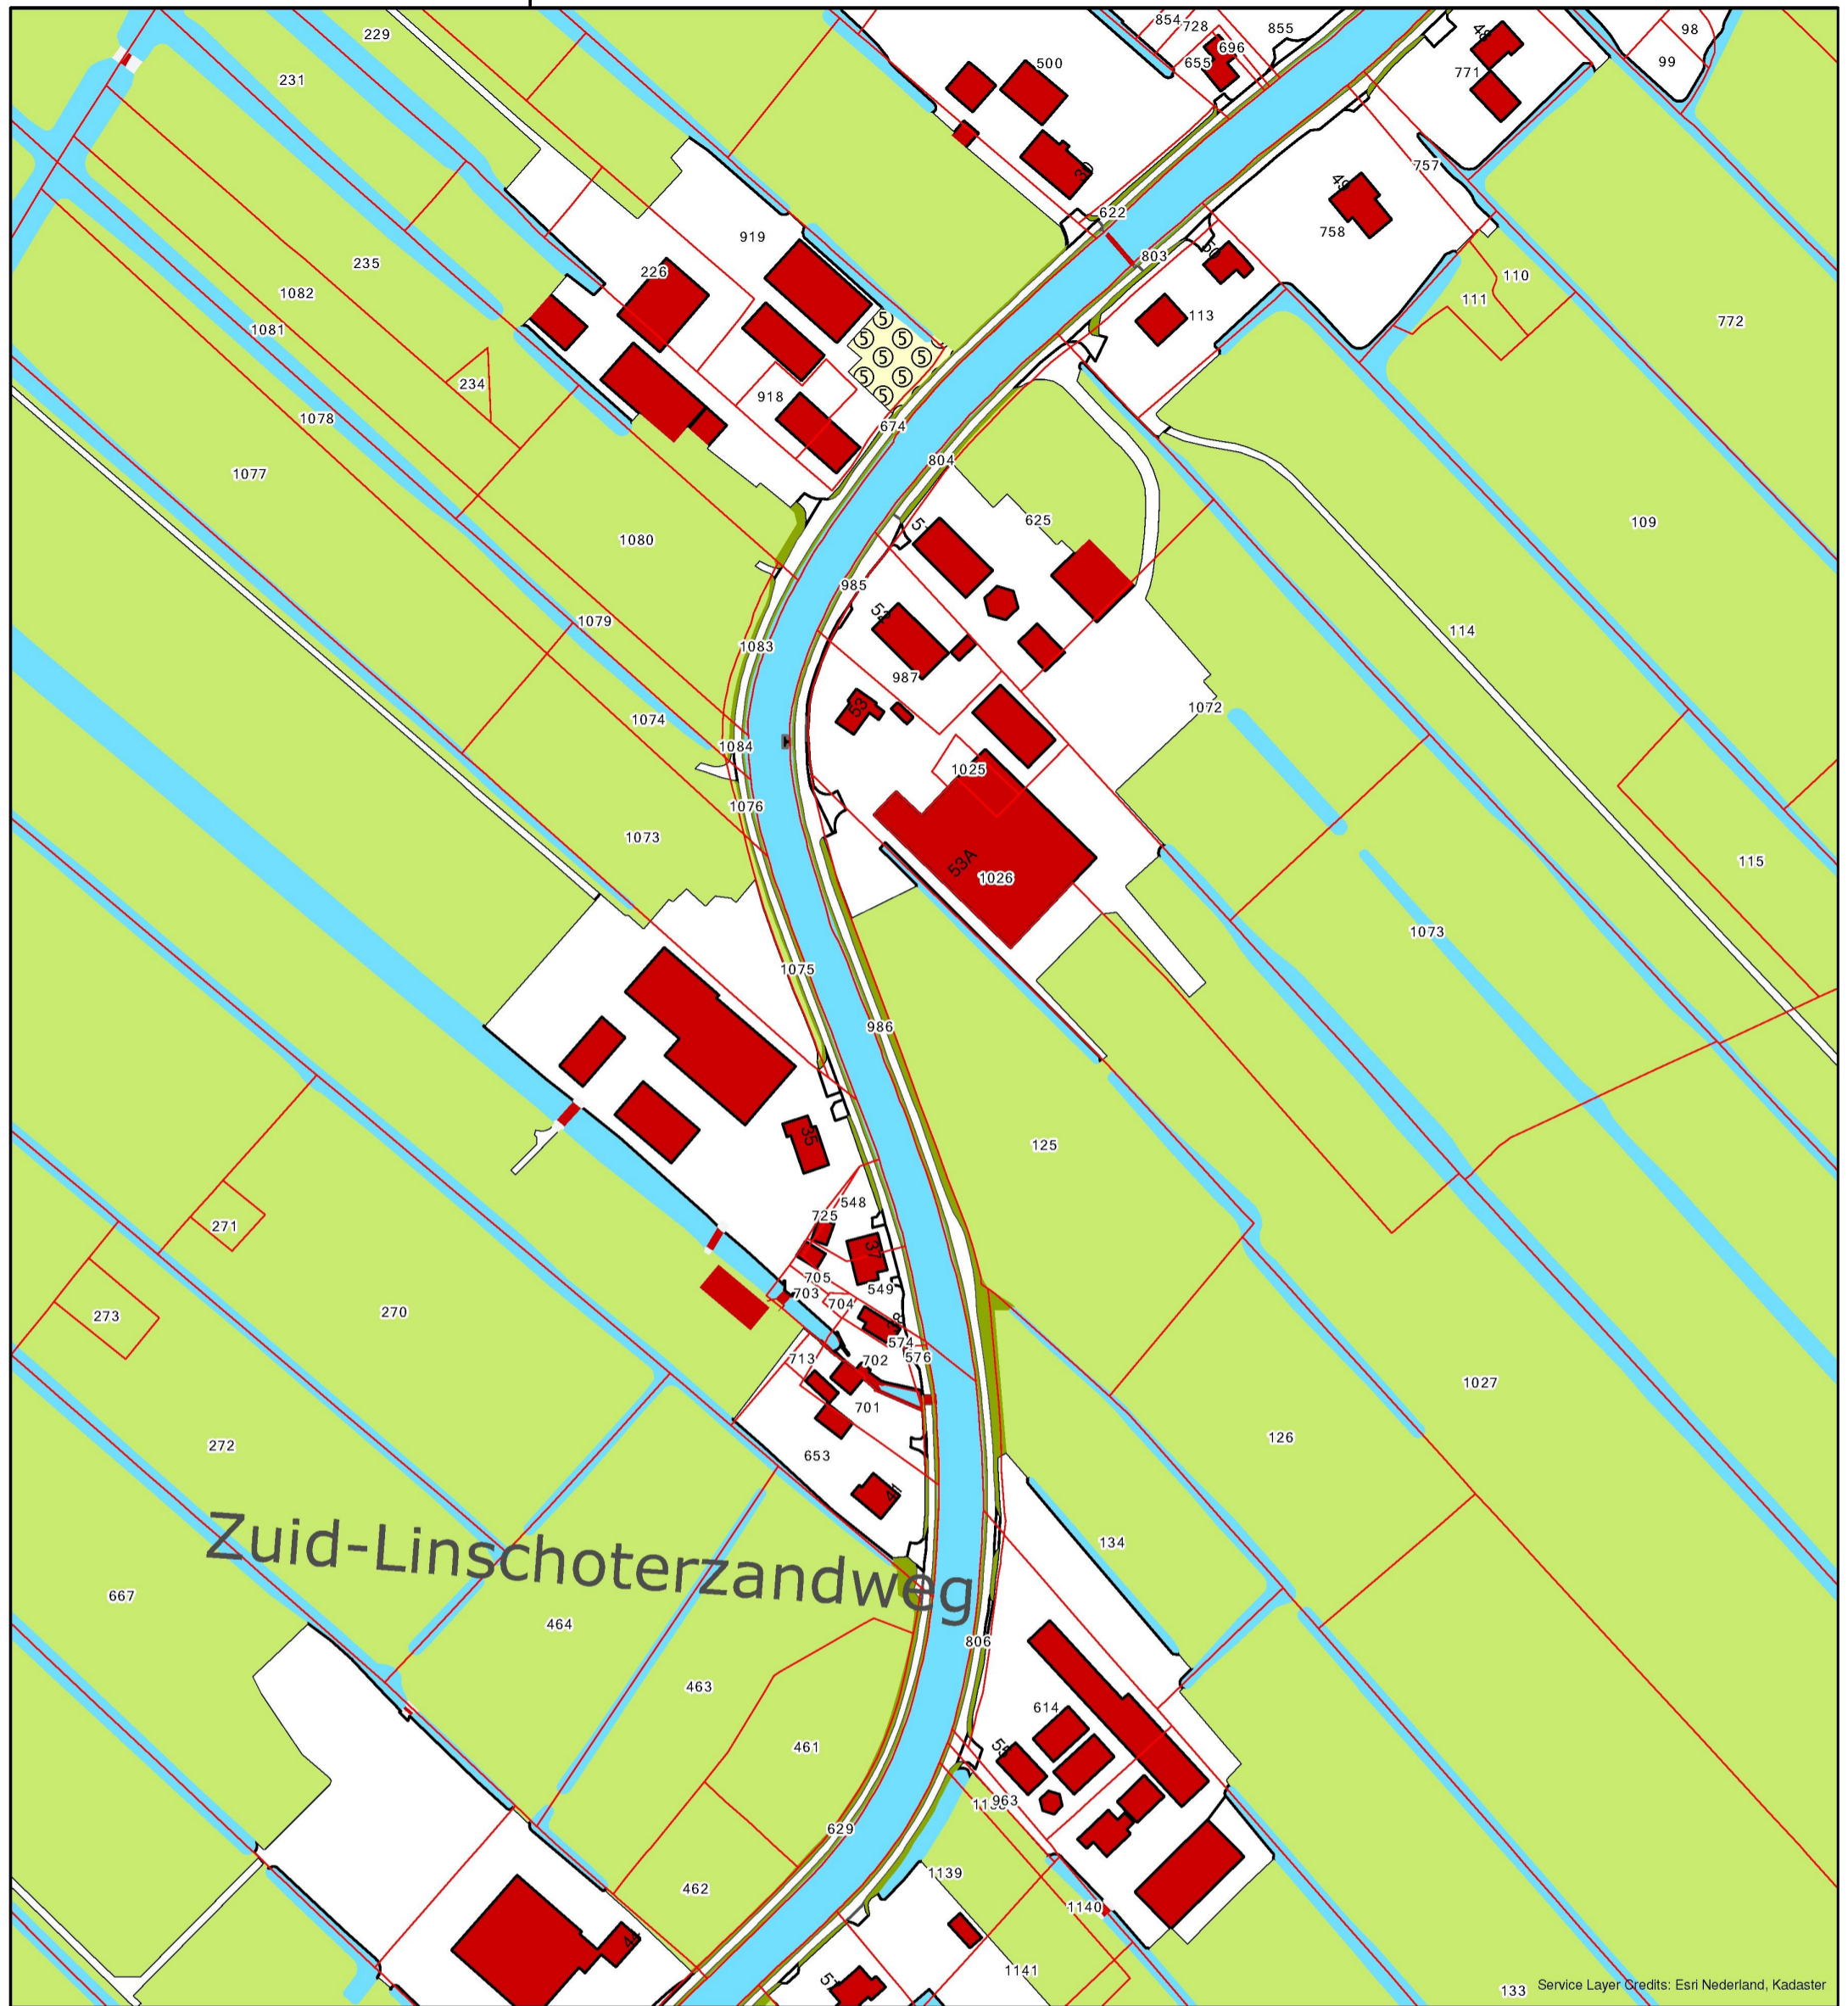


Zuid-Linschoterzandweg

 Kadastraal perceel

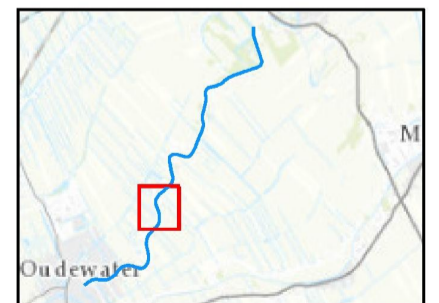
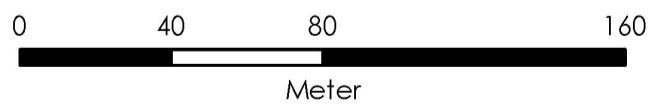



Opdrachtgever:	Gemeente Oudewater			
Project:	Ontwerp en bestek oeverconstructie Lange linschoten			
Onderdeel:	Kadastrale gegevens Lange Linschoten			
 Tijhuis Ingenieurs BV Softwareweg 4B 3821 BP Amersfoort Tel: 030 6868060 www.tijhuisingenieurs.nl	Schaal	: 1 : 2.000	Tekeningnummer :	
	Formaat	: A3	T118126-TK-05.c	
	Getekend	: I.T.	Datum	: 10-01-2019
	Gecontroleerd	: L.E.	Datum	: 10-01-2019

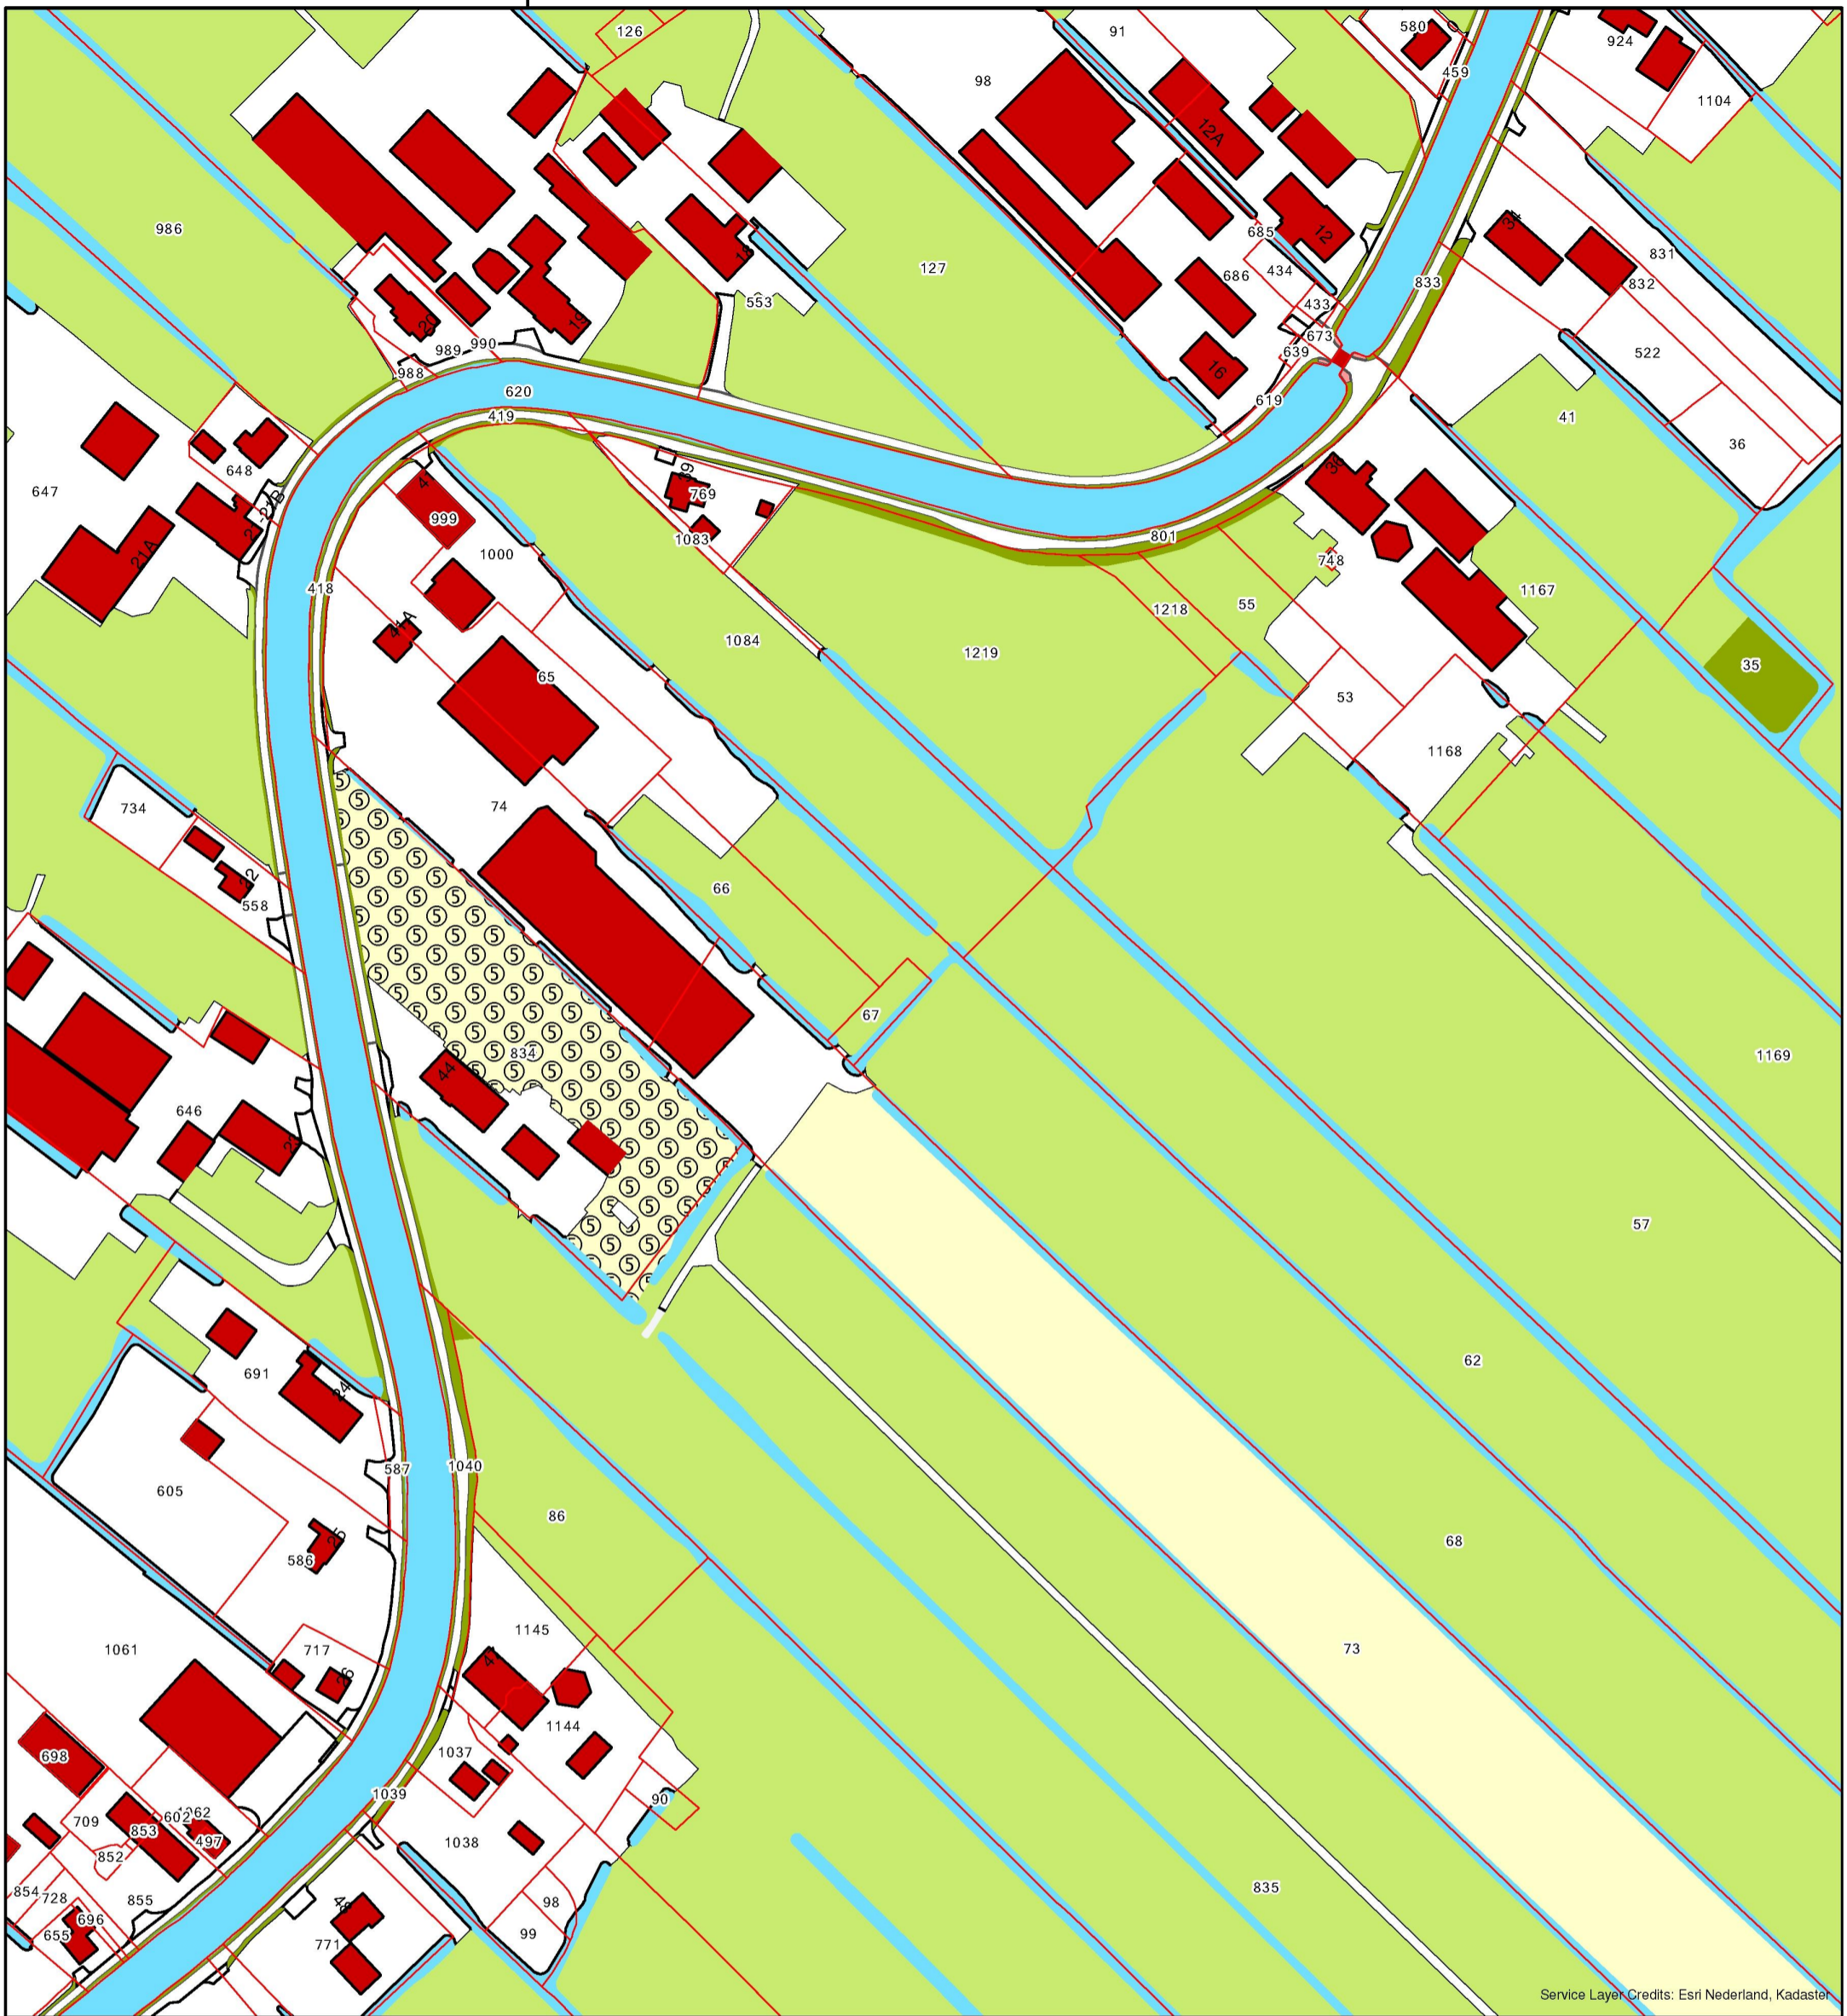


Service Layer Credits: Esri Nederland, Kadaster

 Kadastraal perceel

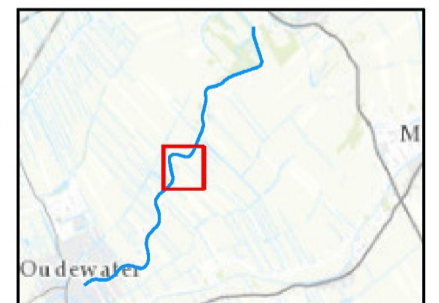
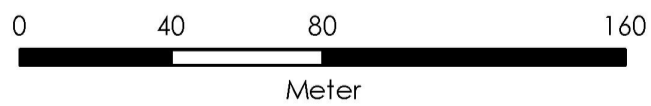



Opdrachtgever:	Gemeente Oudewater			
Project:	Ontwerp en bestek oeverconstructie Lange linschoten			
Onderdeel:	Kadastrale gegevens Lange Linschoten			
 Tijhuis Ingenieurs BV Softwareweg 4B 3821 BP Amersfoort Tel: 030 6868060 www.tijhuisingenieurs.nl	Schaal	: 1 : 2.000	Tekeningnummer :	
	Formaat	: A3	T118126-TK-05.d	
	Getekend	: I.T.	Datum	: 10-01-2019
	Gecontroleerd	: L.E.	Datum	: 10-01-2019

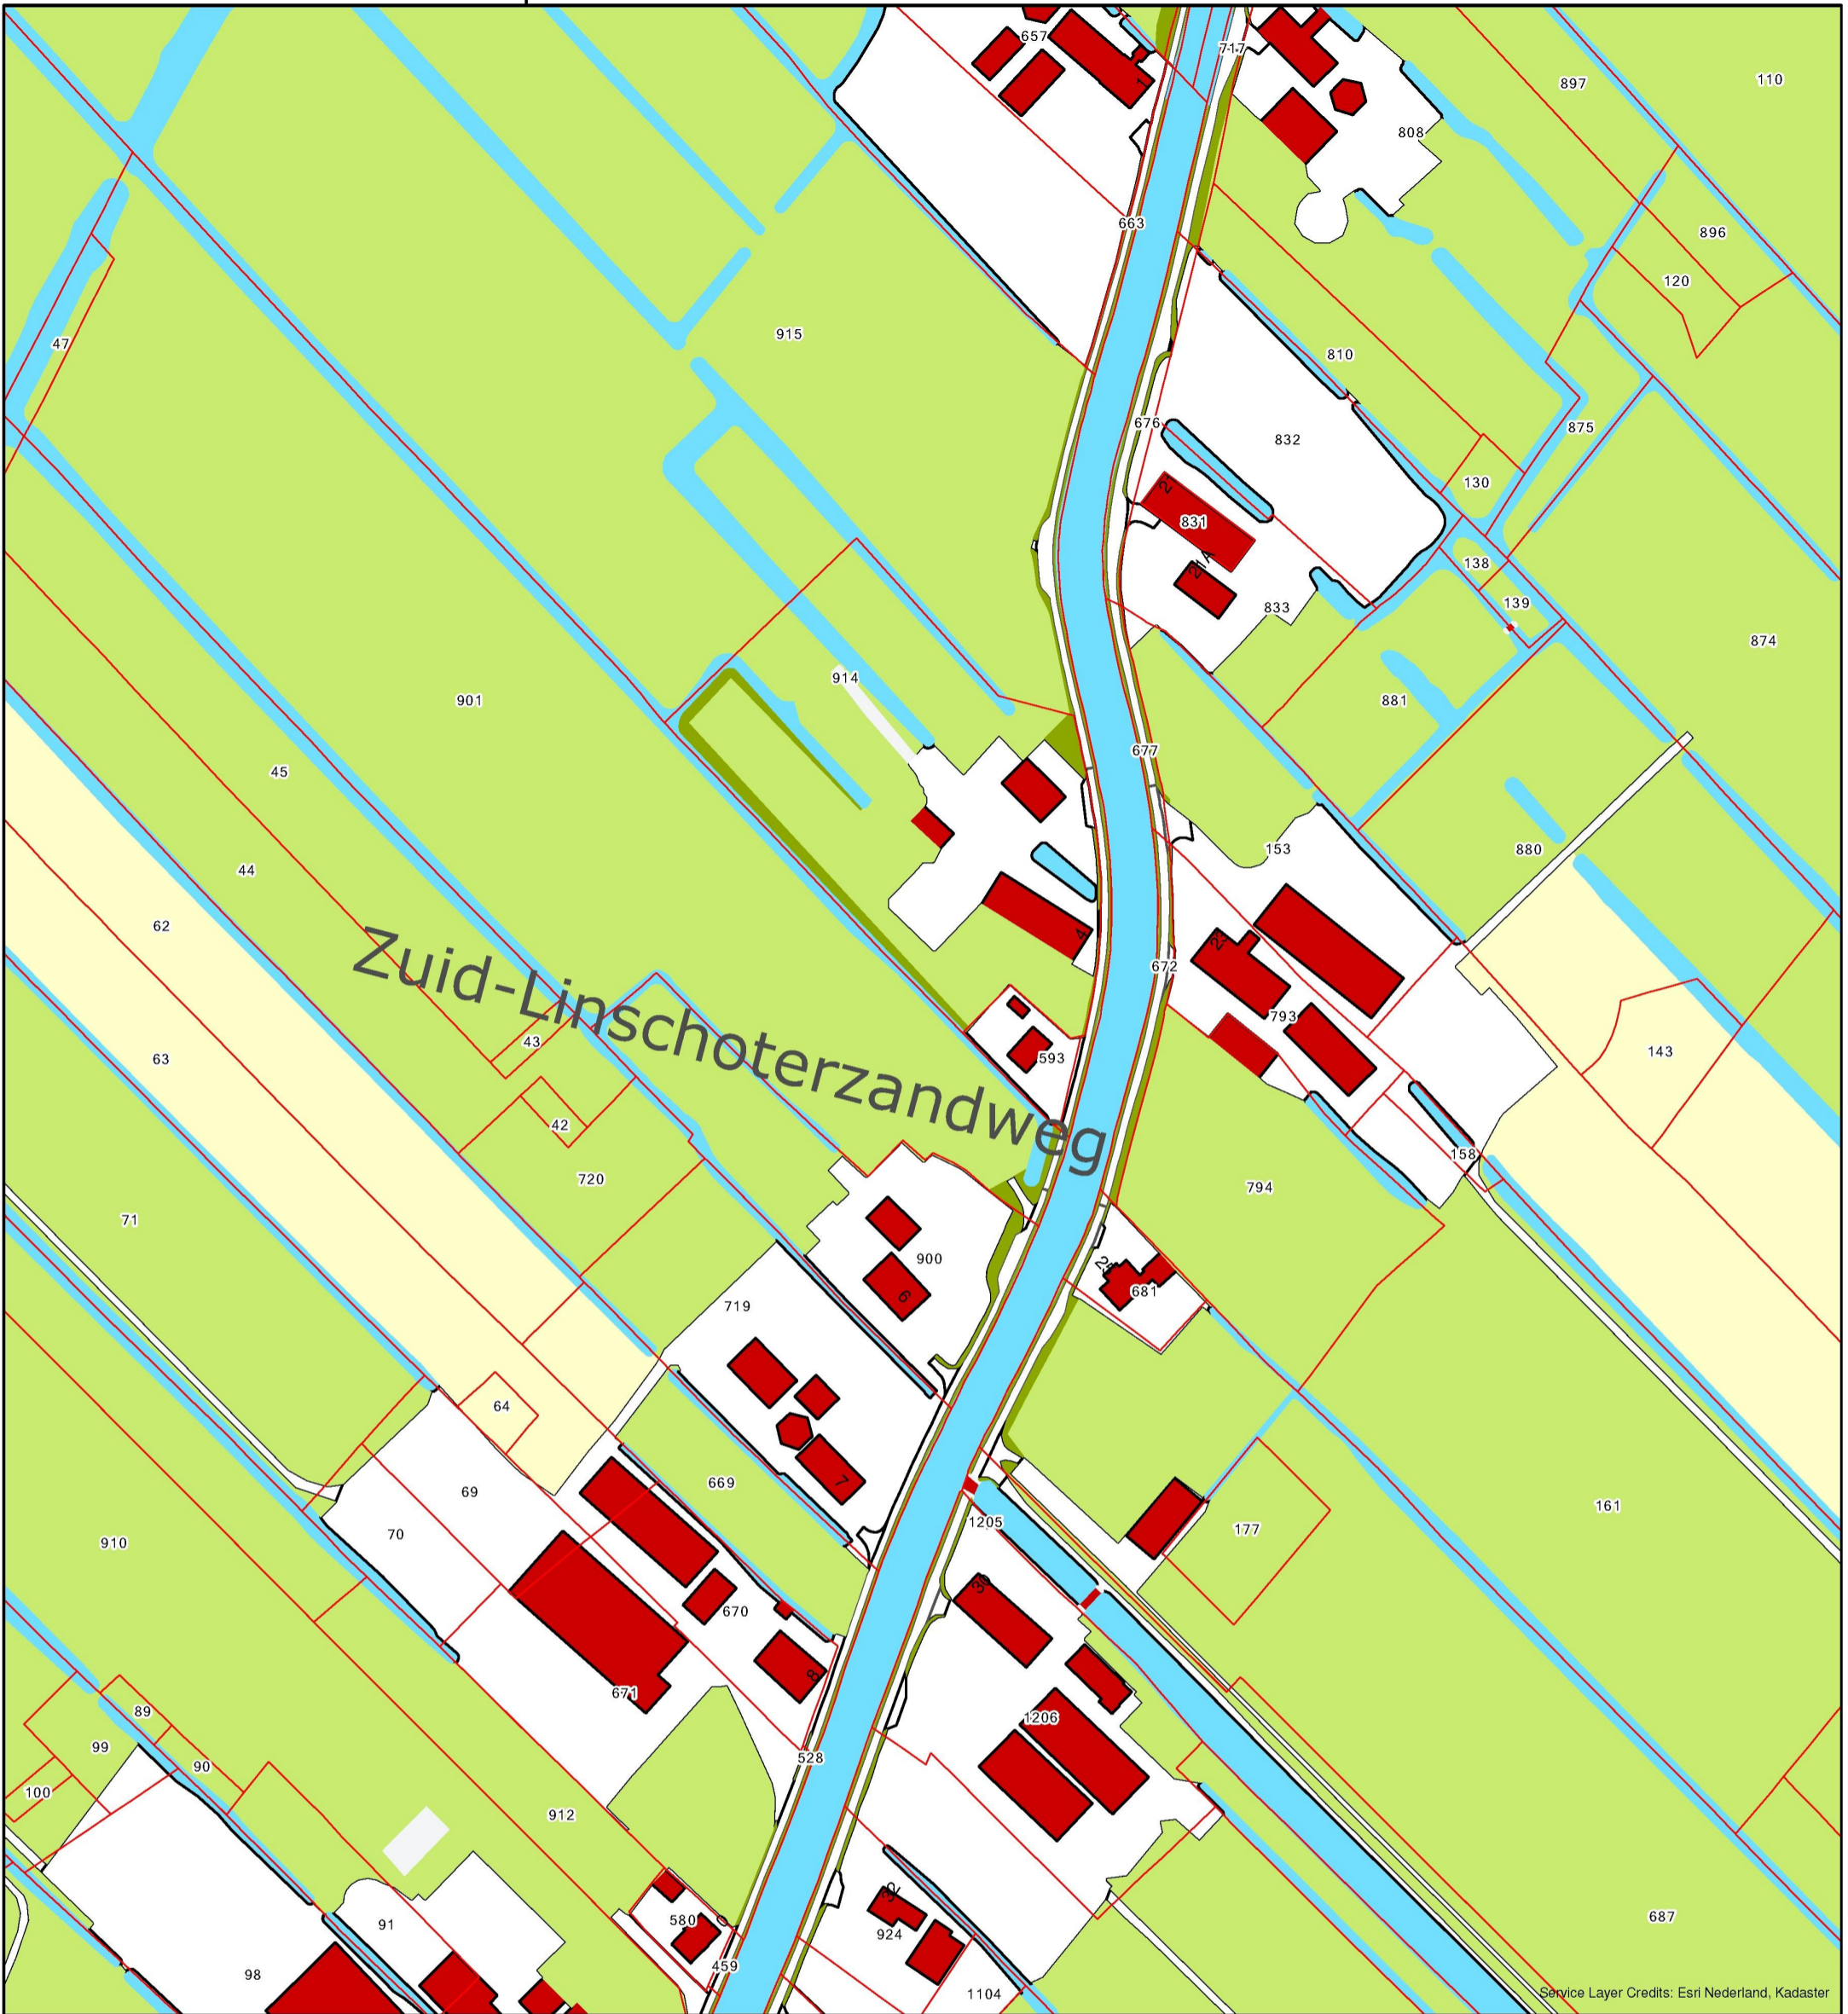

Service Layer Credits: Esri Nederland, Kadaster


 Kadastraal perceel

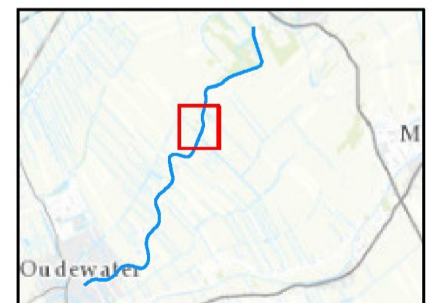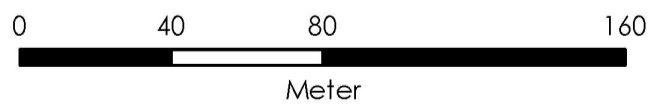

Opdrachtgever:	Gemeente Oudewater			
Project:	Ontwerp en bestek oeverconstructie Lange linschoten			
Onderdeel:	Kadastrale gegevens Lange Linschoten			
 Tijhuis Ingenieurs BV Softwareweg 4B 3821 BP Amersfoort Tel: 030 6868060 www.tijhuisingenieurs.nl	Schaal	: 1 : 2.000	Tekeningnummer :	
	Formaat	: A3	T118126-TK-05.e	
	Getekend	: I.T.	Datum	: 10-01-2019
	Gecontroleerd	: L.E.	Datum	: 10-01-2019



Kadastraal perceel

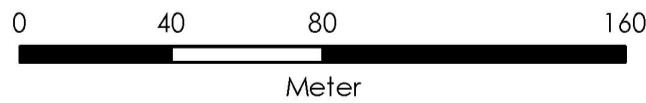

Opdrachtgever: Gemeente Oudewater

Project: Ontwerp en bestek oeverconstructie Lange linschoten

Onderdeel: Kadastrale gegevens Lange Linschoten



Tijhuis Ingenieurs BV  
Softwareweg 4B  
3821 BP Amersfoort  
Tel: 030 6868060  
www.tijhuisingenieurs.nl

Schaal : 1 : 2.000

Formaat : A3

Getekend : I.T.

Gecontroleerd : L.E.


Tekeningnummer :

T118126-TK-05.f

Datum : 10-01-2019



Datum : 10-01-2019



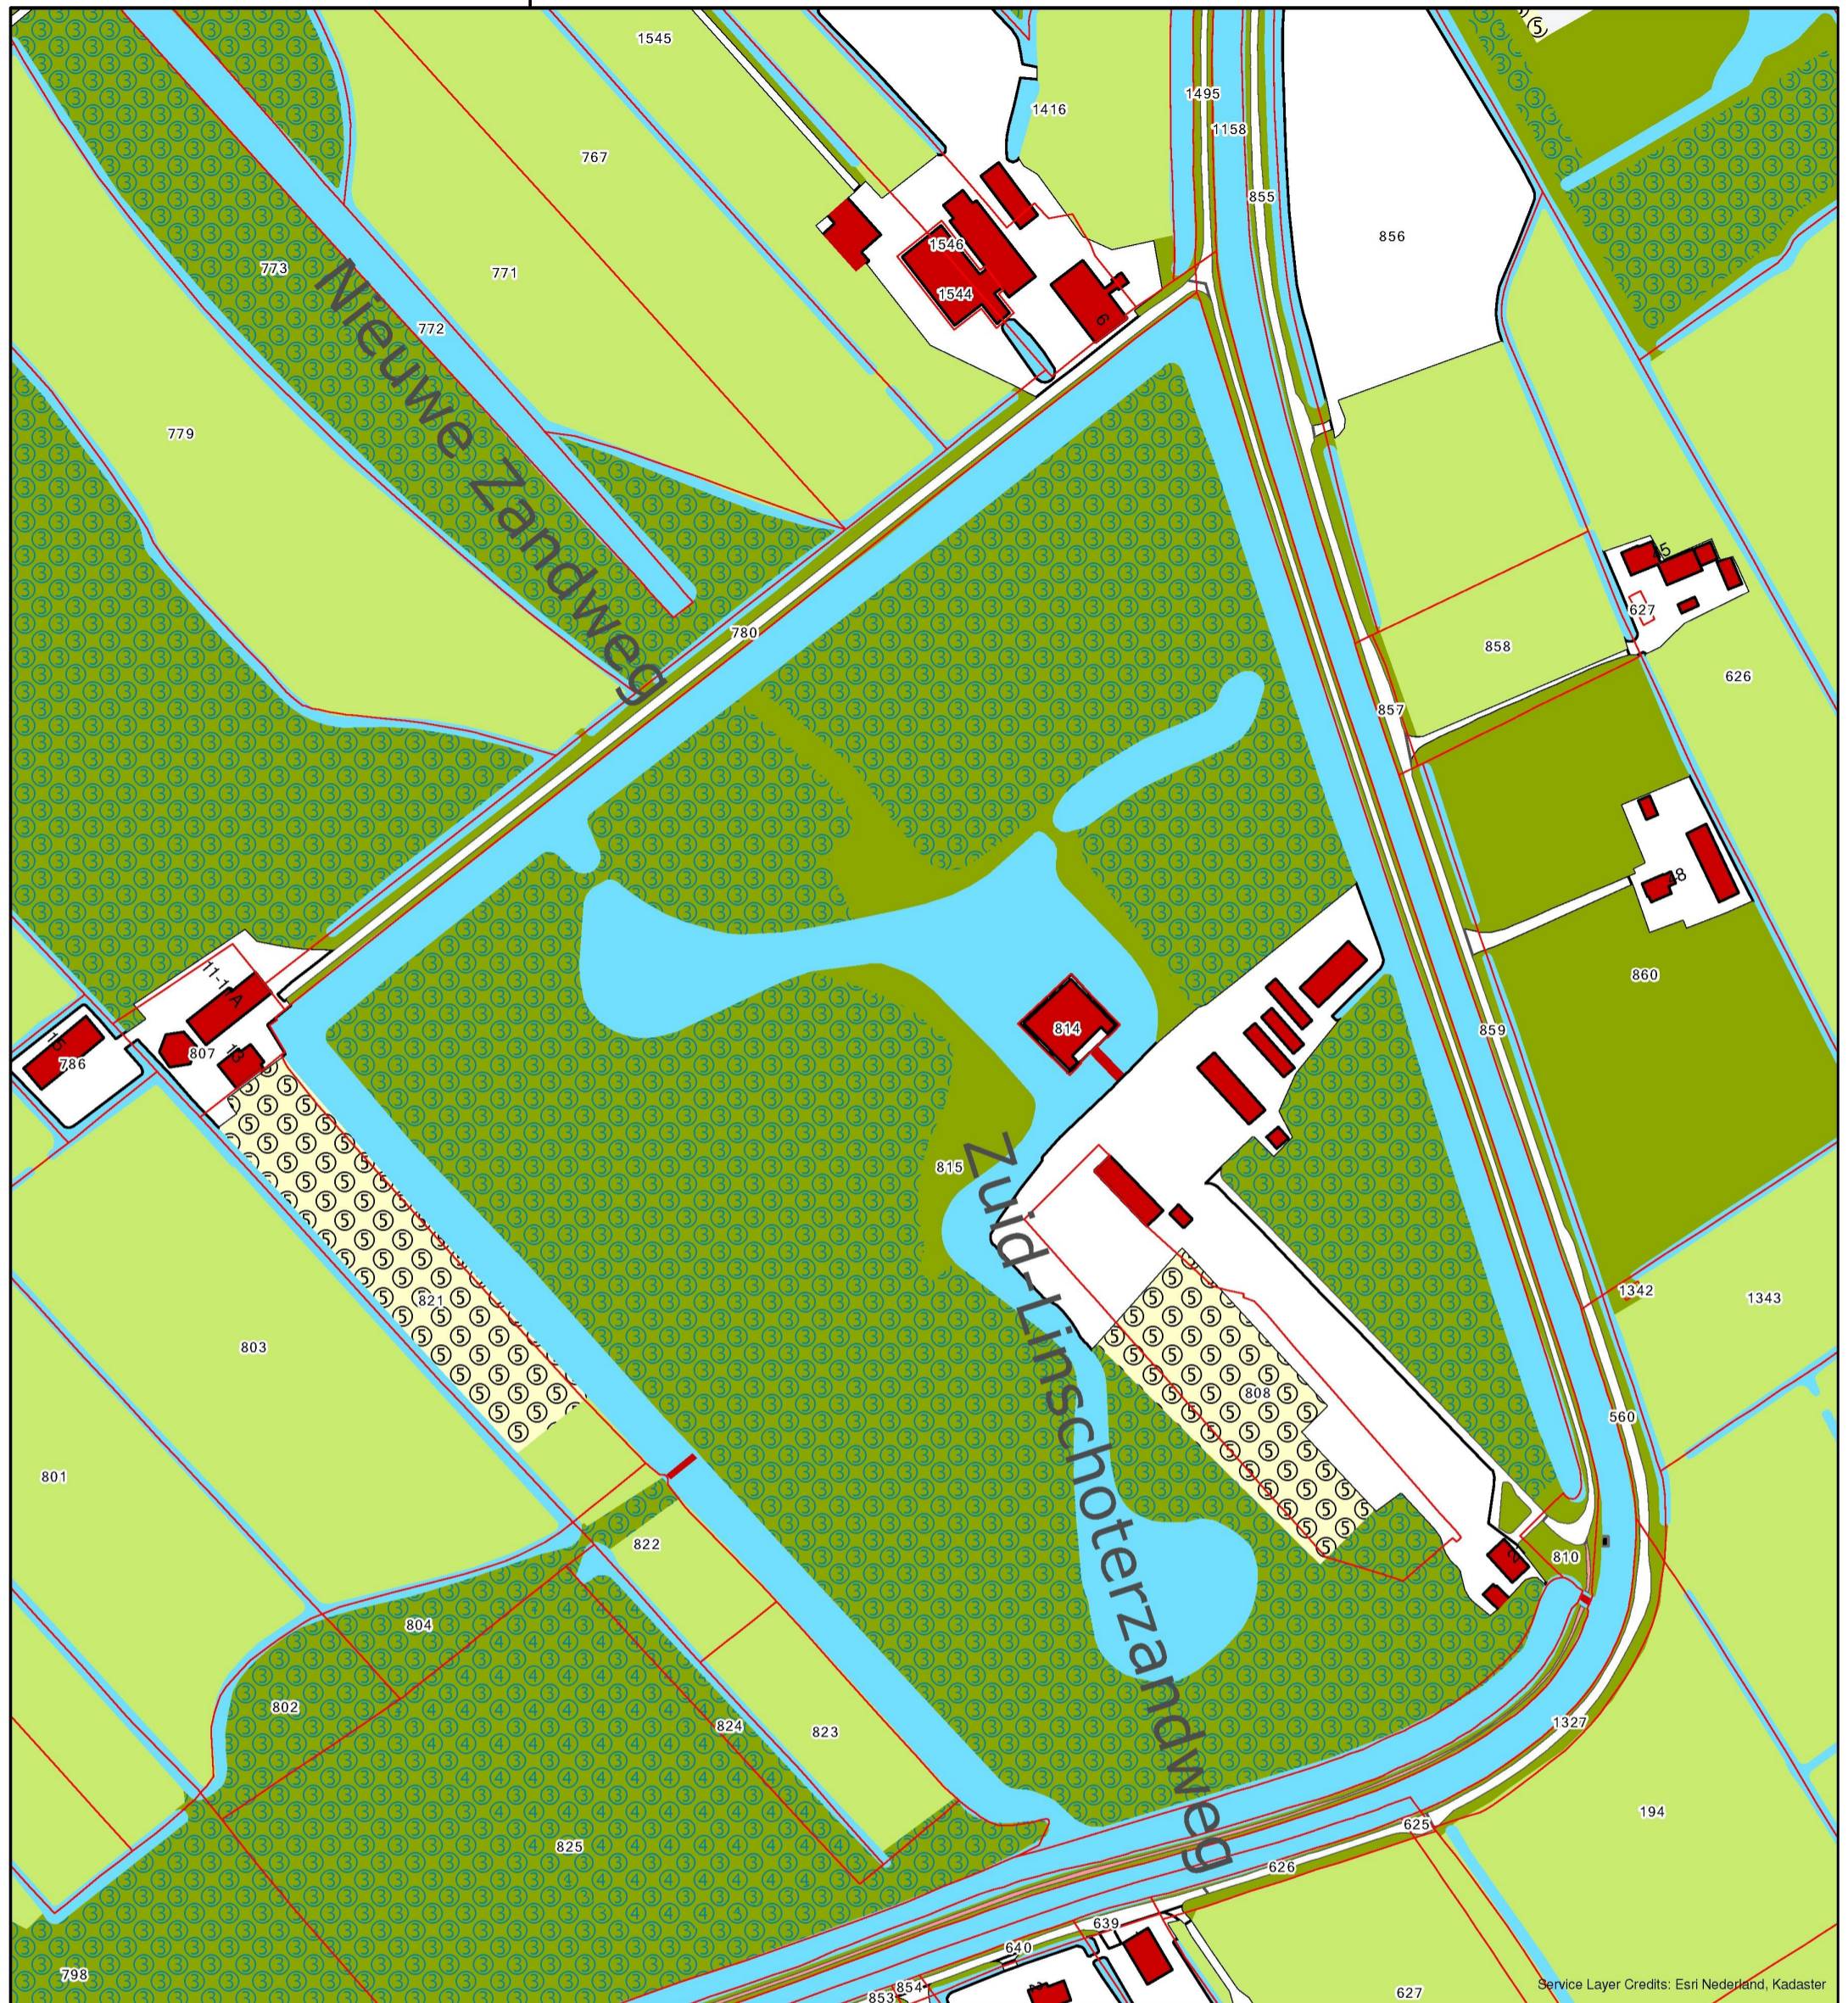


Service Layer Credits: Esri Nederland, Kadaster

 Kadastraal perceel

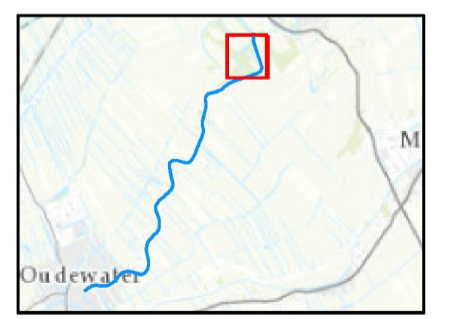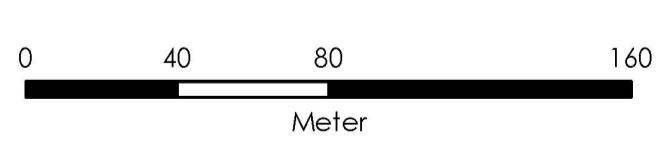

Opdrachtgever:	Gemeente Oudewater			
Project:	Ontwerp en bestek oeverconstructie Lange linschoten			
Onderdeel:	Kadastrale gegevens Lange Linschoten			
 Tijhuis Ingenieurs BV Softwareweg 4B 3821 BP Amersfoort Tel: 030 6868060 www.tijhuisingenieurs.nl	Schaal	: 1 : 2.000	Tekeningnummer :	
	Formaat	: A3	T118126-TK-05.g	
	Getekend	: I.T.	Datum	: 10-01-2019
	Gecontroleerd	: L.E.	Datum	: 10-01-2019