
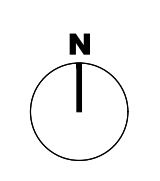


- Historische waterlijn
- Beton of staal kade
- 12m offset (+1.35 NAP)
- ▨ 1,5 m klei dijk
- ▨ 1:2 talud
- ▨ Houten beschouwing
- Huidige situatie
- Groene oever
- HDSR 3.8m zone

Huidige situatie

- Bomen nieuw
- Bomen bestaand
- Bomen Kappen
  
- P Parkeer plaats
- 18 Pand no.
- ▨ Tuinen
- ▨ Bergingen
- Bouwvlak
  
- LPG-tankstation contour
- eigendomsgrens ( kadaster)
- Gebiedsgrens

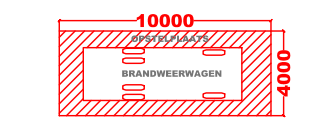

Locatie  
**Oudewater**  
 PROJECTNAAM  
**Westerwal**  
 PROJECTNUMMER  
**S525.103**

TEKENING TITEL  
**Verkaveling plan**  
 TEKENINGNUMMER  
**S536.103.PLT.001**


STATUS  
**CONCEPT**

SCHAAL 1:500      TEKENINGFORMAAT A1


DATUM  
**12/03/2021**

ONTWERPER



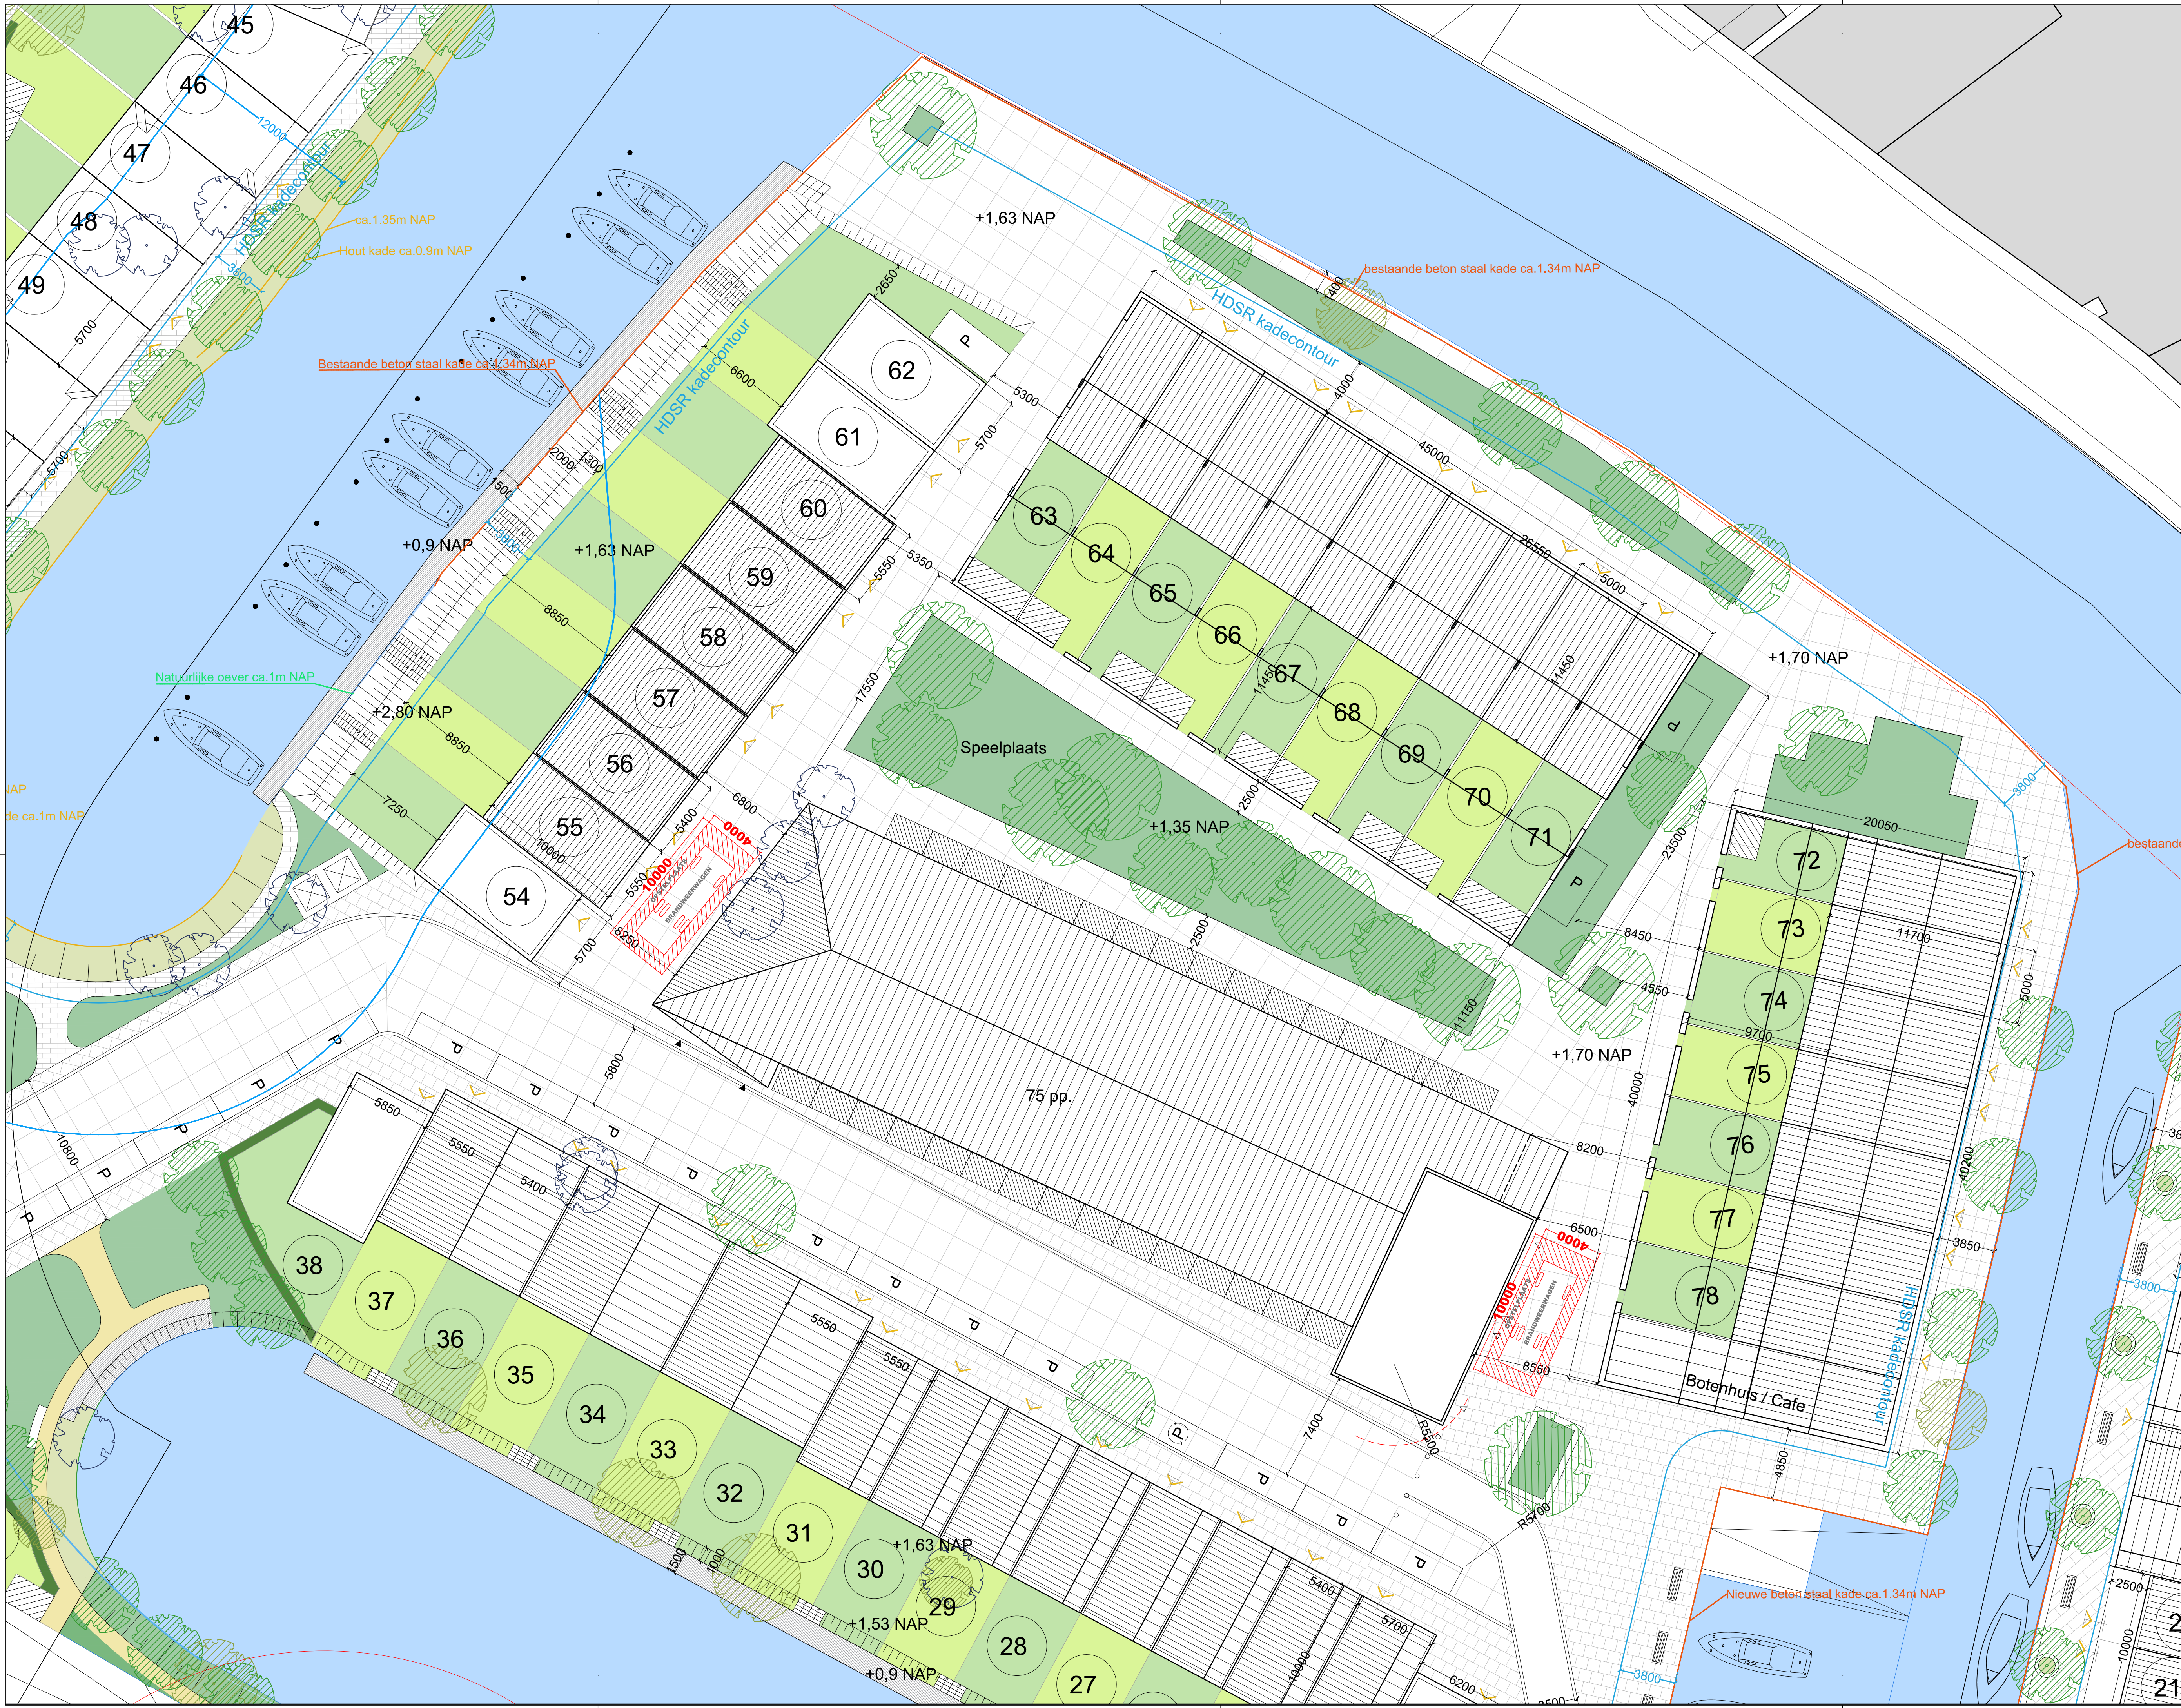

- Historische waterlijn
  - Beton of staal kade
  - 12m offset (+1.35 NAP)
  - 1,5 m klei dijk
  - 1:2 talud
  - Houten beschouwing
  - Huidige situatie
  - Groene oever
  - HDSR 3.8m zone
- Huidige situatie
- Bomen nieuw
  - Bomen bestaand
  - ⊙ Bomen Kappen
- P Parkeer plaats
  - ⊙ Pand no.
  - Tuinen
  - ▨ Bergingen
  - Bouwvlak
- ⊙ LPG-tankstation contour
  - - eigendomsgrens ( kadaster)
  - Gebiedsgrens

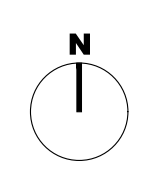

Locatie  
Oudewater

PROJECTNAAM  
Westerwal

PROJECTNUMMER  
S525.103

TEKENNUMMER  
S536.103.PLT.002

TEKENING TITEL  
Verkavelings plan Fabriek

TEKENNUMMER  
S536.103.PLT.004

STATUS  
CONCEPT

SCHAAL 1:200      TEKENINGFORMAAT A1

DATUM 12/03/2021


ONTWERPER

**WEST 8**  
West 8 urban design & landscape architecture b.v.  
Nico Koornskade 1021 3072 LM Rotterdam  
tel: 010 4855801 fax: 010 4856323  
e.mail: west8@west8.com www.west8.com





- Historische waterlijn
  - Beton of staal kade
  - 12m offset (+1.35 NAP)
  - 1,5 m klei dijk
  - 1:2 talud
  - Houten beschouwing
  - Huidige situatie
  - Groene oever
  - HDSR 3.8m zone
- Huidige situatie
- Bomen nieuw
  - Bomen bestaand
  - ⊙ Bomen Kappen
- P Parkeer plaats
  - ⊙ Pand no.
  - Tuinen
  - ▨ Bergingen
  - Bouwvlak
  - ⊙ LPG-tankstation contour
  - eigendomsgrens ( kadaster)
  - Gebiedsgrens

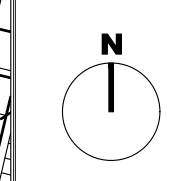

Locatie  
**Oudewater**

PROJECTNAAM  
**Westerwal**

PROJECTNUMMER  
**S525.103**

TEKENINGNUMMER  
**S536.103.PLT.004**

TEKENING TITEL  
**Verkavelings plan Blekersgracht**

TEKENINGNUMMER  
**S536.103.PLT.004**

STATUS  
**CONCEPT**

SCHAAL  
**1:200**

TEKENINGFORMAAT  
**A1**

DATUM  
**12/03/2021**

ONTWERPER