



VERHARDING RIJBAAN
DF: gebakken klinker, dikformaat, hergebruikt materiaal, keperverband ter plekke van grote vlakken.

VERHARDING RESTSTROKEN + VOETPADEN
WF: gebakken klinker, waalformaat, hergebruikt materiaal
DS: dubbele strek langs opsluitband, halfsteensverband.

TEGEL t.p.v. VOORDEUREN / PORTALEN
Hardsteen tegels tegen/midden voor voordeuren, gevarieerde maatvoering. Hergebruikt bestaande tegels en bijlevering nieuwe tegels.

VERHARDING RIJBAAN GRANIEET
GR: Granieten keien 9x3cm, blokverband, materiaal en detaillering conform Havenstraat.

VERKEERSDREMPEL TUSSEN N228 & IJSELVERE
Uitwerking in overleg met provincie/gemeente. Uitgangspunt: drempel met middenvlak van gebakken klinker, dikformaat, DF. Aansluiting/lijgtijd niveau met voetpad en fietspaden.

VERHARDING FIETSPAD
AF: bestaande situatie.
BT30x30-FP: bestaande situatie.

VERHARDING VOETPAD PROVINCIALE WEG
BT30x30x5: betontegel, grijs, halfsteensverband

OEVERBESCHOEIING
Nieuw overbeschoeiing d.m.v. van houten damwanden, verticaal geplaatst
Deksloof: opsluitband natuursteen. Nader te detaileren

OPSLUITBAND OEVERBESCHOEIING
Natuurstenen band op oeverbeschoeiing: Portugees of frans graniet, 20 cm breed, zonder hol/dol, detaillering ntb. Leverancier: van den Ban o.g.

OPSLUITBAND
Natuurstenen trottoirband, 100x20x40, portugees of frans graniet, 20 cm breed. Zonder hol/dol, detaillering zie doorsnede. Leverancier: van den Ban o.g.

MAATTEGEL
MT: betontegel, 20x30x8.

TROTTOIR OF STRAATKOLK
Type nader te bepalen

BESTAANDE BOMEN
Alle bestaande bomen behouden en voorzien van onderhoudsnoei. Op te kronen bomen: linde (milieniumboom), treunwilg (i.v.m. voetpad) en platanen (bomenrij t.h.v. provinciale weg).

GRAS MET BOL+KNOL
Inzaaien met bollen en knollen, daarna gras zaaien.
6000 st. Crocus gemengd blauw/wit; strook van ca 1,5 m1 langs de rijbaan.
3500 st. Chionodoxa luciae; in berm onder de platanen, wildverbod.

WATER

WATERPLANTEN ACHTERTUINEN WESTERWAL
Bestaande waterlelies zoveel mogelijk handhaven.
Waterplanten achterzijde tuinen
- Butomus umbellatus, 36st.
- Typha minima, 24st.
- Iris pseudocacus, 60st.
Aanbrengen in gemengde groepen van 5-15 planten per groep

WATERPLANTEN TEGEN PARKRAND
Bestaande waterlelies zoveel mogelijk handhaven.
Butomus umbellatus, 60st.
Aanbrengen in gemengde groepen van 5-15 planten per groep

MEUBILAIR
Bank: type en afmeting nader te bepalen.

VERLICHTING
Alle masten vervangen voor historische lichtmasten Oudewater.
Alle armaturen voorzien van ledverlichting
Postie lichtmasten afhankelijk van lichtberekening.

FONTEIN proefopstelling
Type en afmeting nader te bepalen.

BETONCONSTRUCTIE t.p.v. COSUNBRUG
Inpassing nader te bepalen

AAN TE PASSES UTILITEIT
Zie tekening voor beschrijving.

TALUD

ZICHTLUNEN


AFSCHOT
2%, tenzij anders vermeld

HOOGTE
Ontwerphoogte, geïndiceerd op basis van waterpeil/inmeting IJsselvere.

MAATVOERING

DOORSNEDE
Zie detail.

WERKGRENS
Werkgrens ter hoogte van kruispunten.

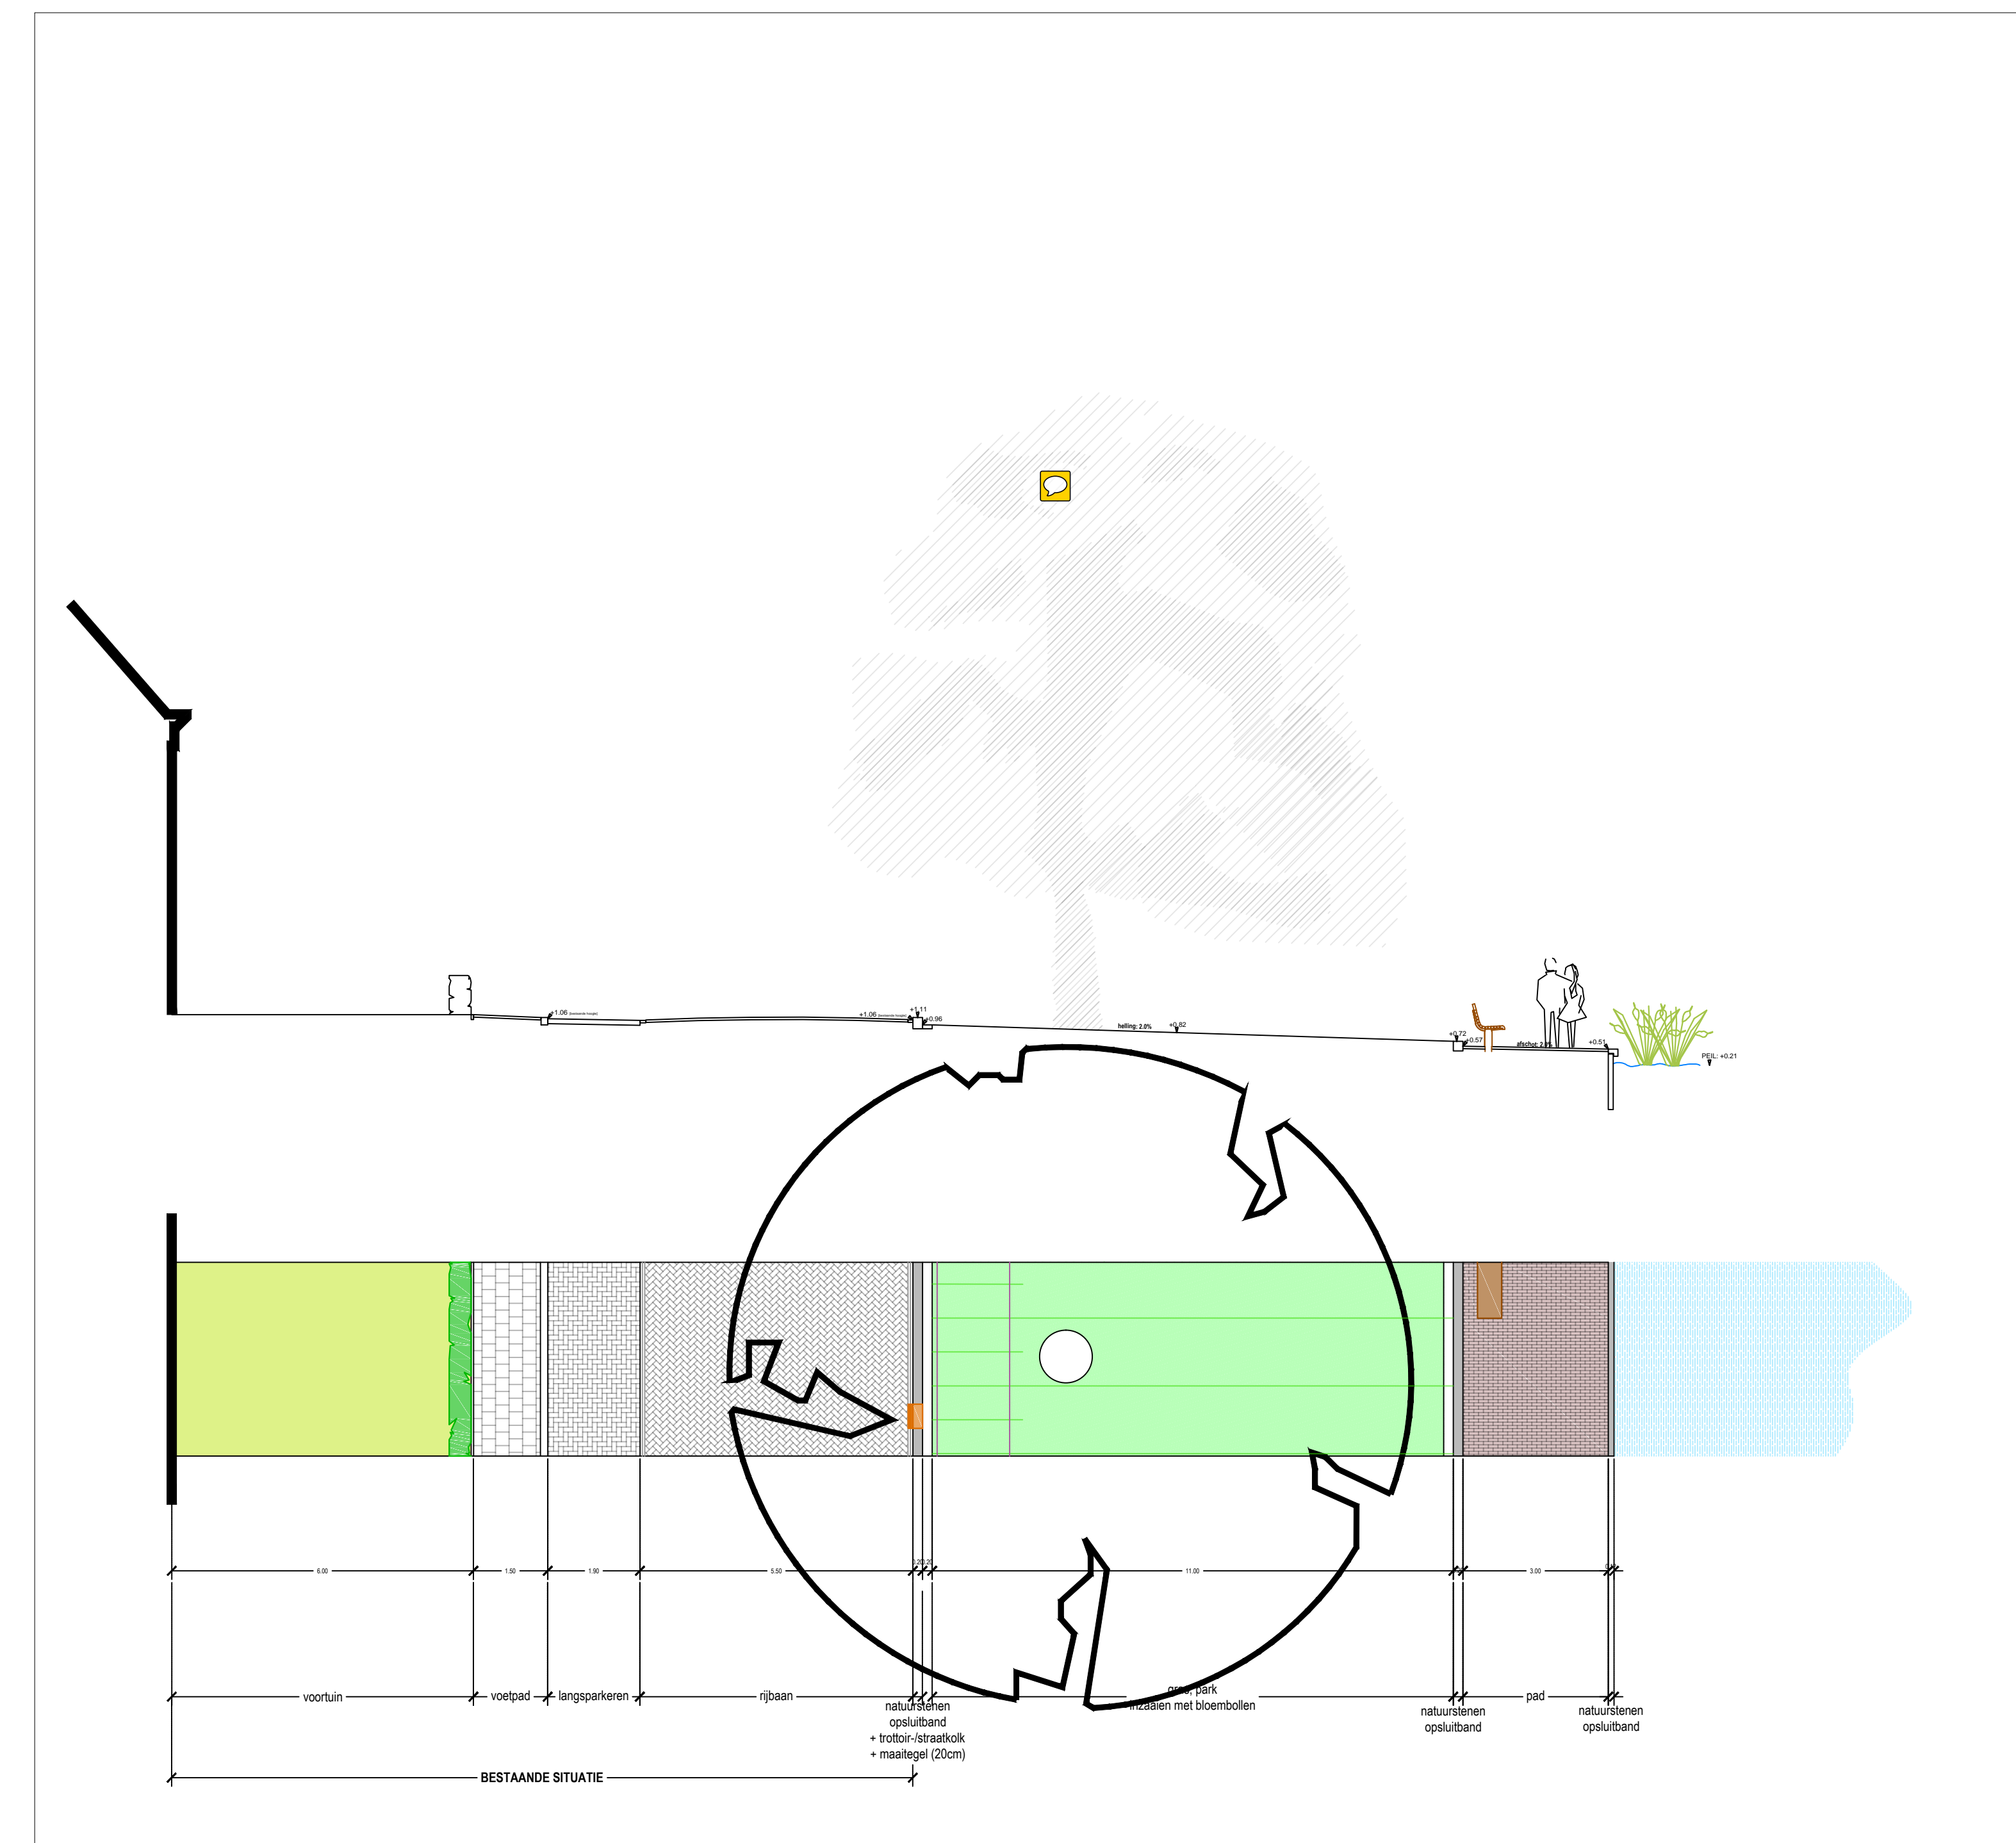

Oudewater, IJsselvere Datum: 09112017

Opdrachtgever: **Gemeente Oudewater** Gewijzigd: 09112017

Onderdeel: **INRICHTING DEELGEBIED IJSELVERE** Schaal: 1:200
voorlopig ontwerp Plot: A0
Getekend: C. Wijsen

TOPIA
stads- en landschapsinrichting

N. R. H. E. M. Gerritsen, A. Westerkade 9 3511 HA Utrecht, T 030-2803500 E info@topia.nl