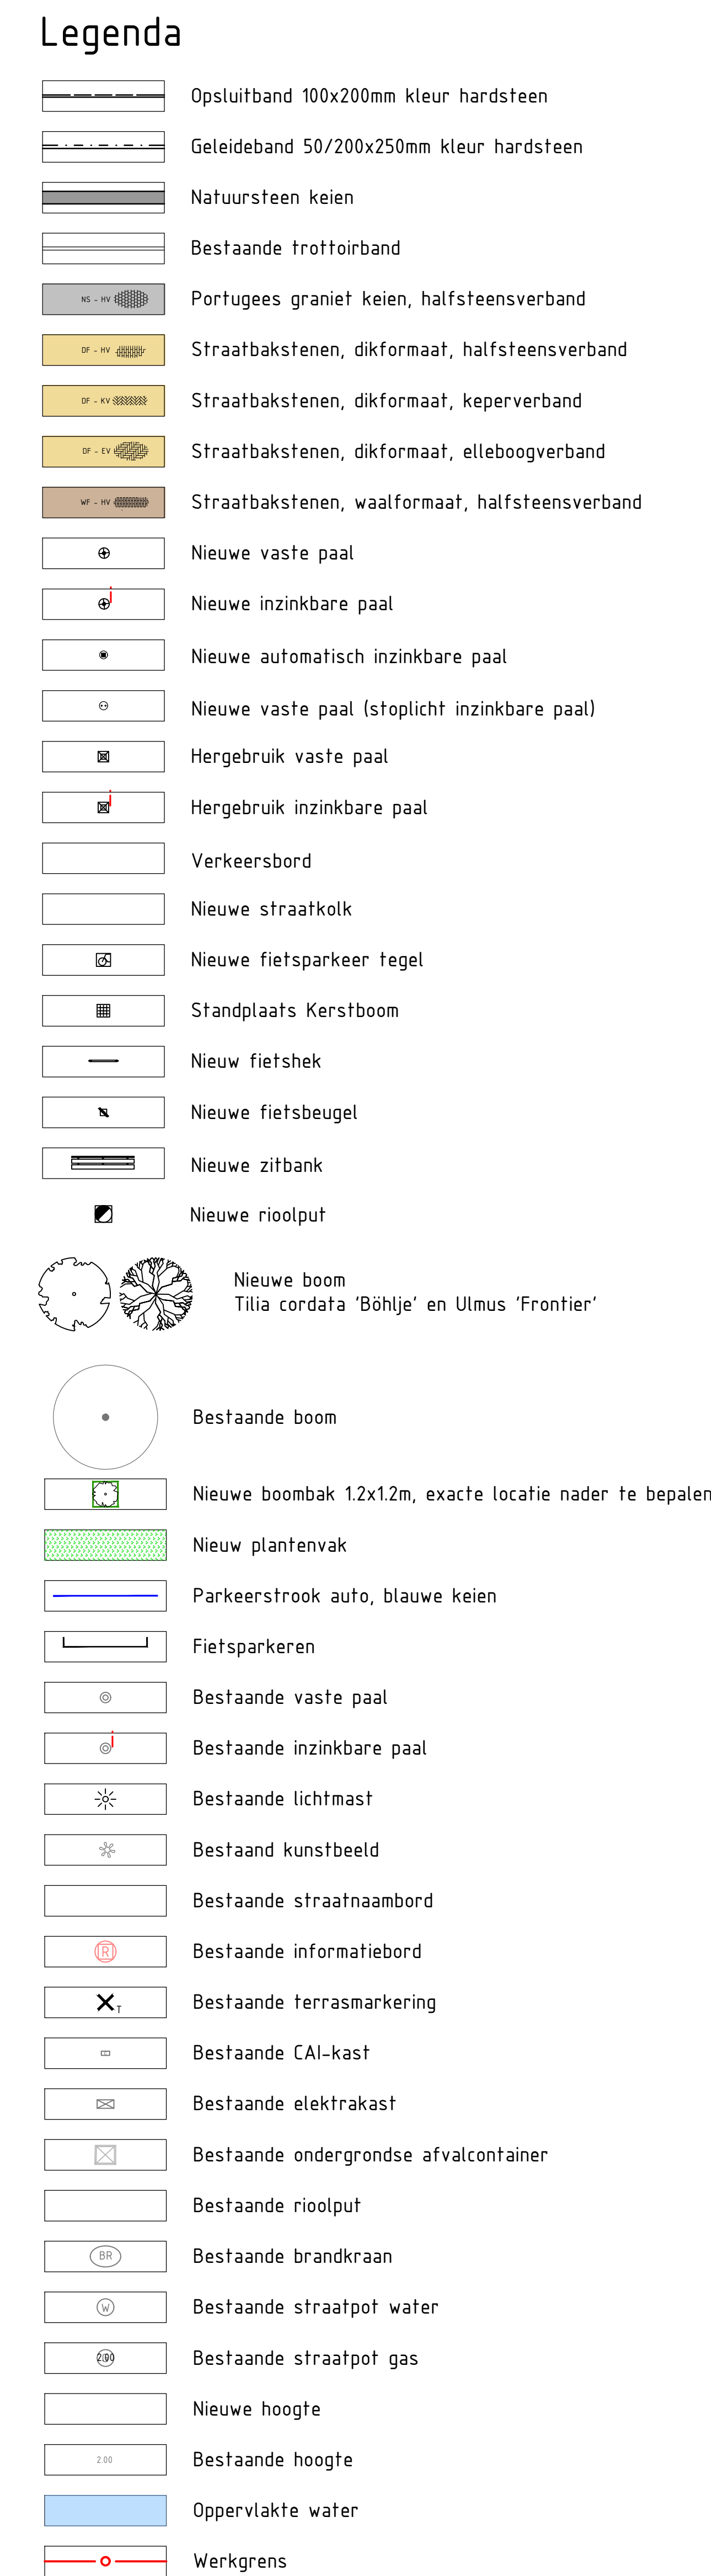
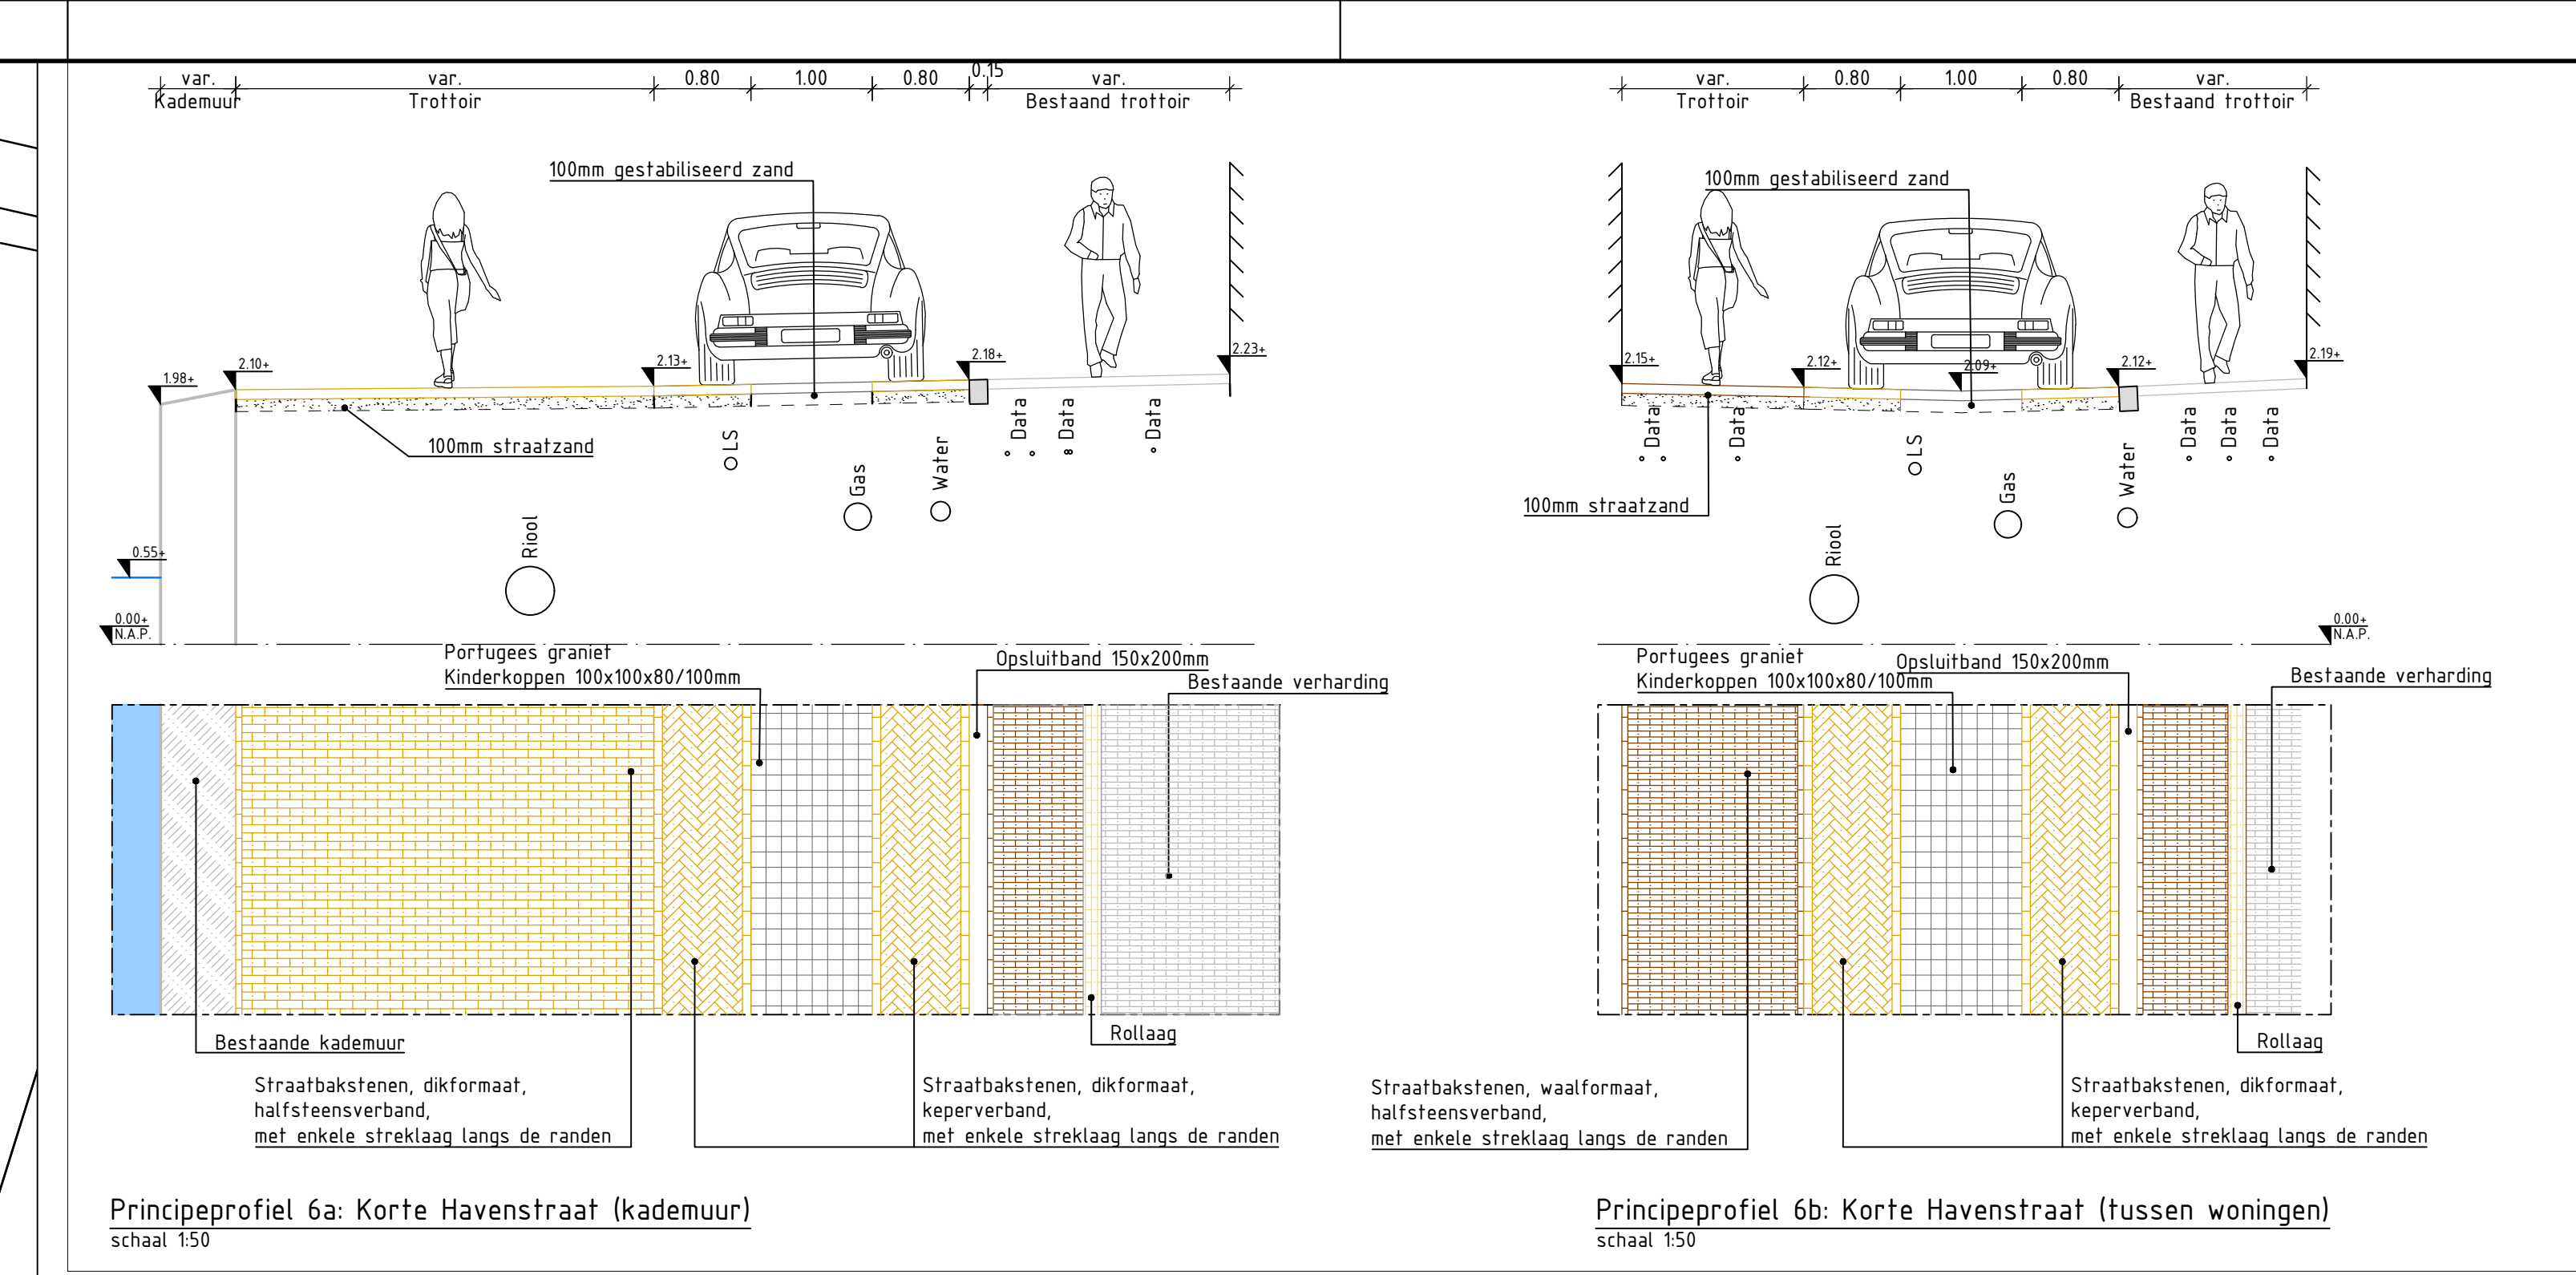
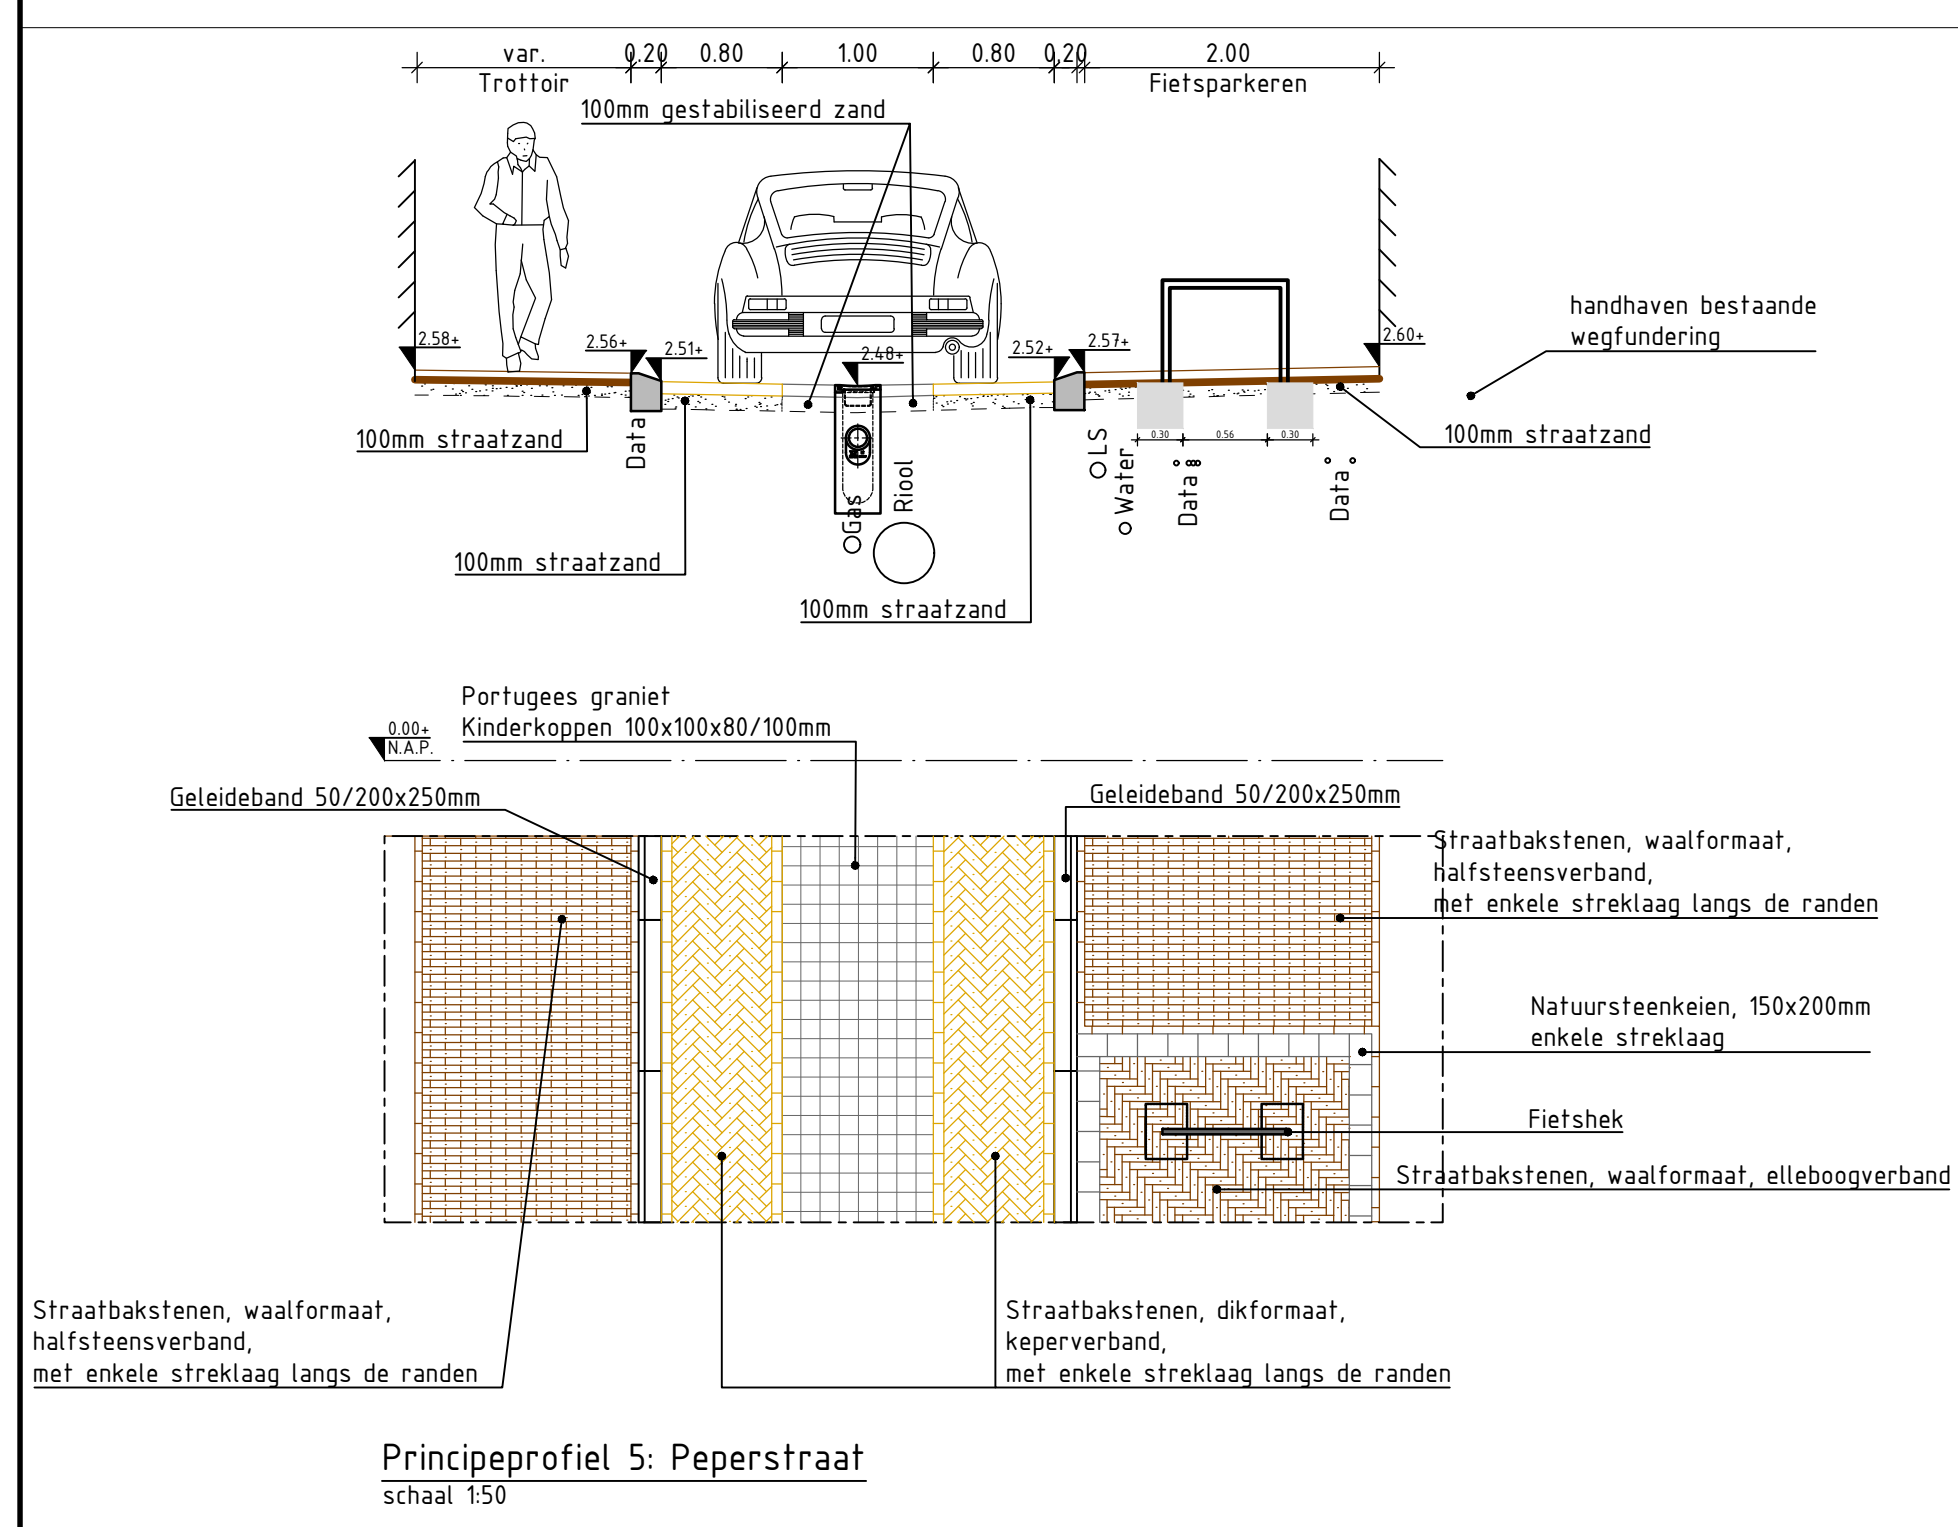


Maat in meters, tenzij anders aangegeven
 Maten in millimeters
 Hoofdmaten in meters t.o.v. N.A.P.

Gepubliceerd door
Gemeente Woerden
Project
Masterplan Oudewater

DO Markt
Blad 2

Projectnummer		Tekeningnummer		Version	Datum van uitgave	Ontwerpfase	Contractnummer		
51024479		51024479-T001-TDO-L01		1.0	19-09-2025	Definitief ontwerp	Sweco51024479-01		
blad	Van	Schaal	Formaat		Kantor	Get.		Gen.	Acc.
2	2	1:200/1:50	A0-L (841x1470)		De Bilt	SKRO		PC	SB

www.sweco.nl
© Sweco Nederland B.V. Alle rechten voorbehouden

SWECO