



## Beantwoording rondvragen 20R.00601

**Van** : Wethouder W.J.P. Kok  
**Portefeuille(s)** : Openbare Ruimte  
**Datum** : 28-05-2020  
**Contactpersoon** : S. de Waard  
**Tel.nr.** : 8554  
**E-mailadres** : waard.s@woerden.nl

**Onderwerp:** Terugkoppeling toezegging fietsvriendelijke straat

Deze vragen zijn gesteld door de fractie van De Onafhankelijke tijdens de vergadering van de Gemeenteraad van 14 november 2019.

### **Toezegging:**

Wethouder Kok zegt toe te kijken naar de ontwikkeling van een 'fietsvriendelijke straat' bij de herinrichting van de Lange Burchwal zoals door middel van een afbeelding aan de gemeenteraad gepresenteerd.

### **Terugkoppeling:**

Het ontwerp van de Lange Burchwal is voorzien van fiets suggestie stroken aan weerszijde van de straat. Deze stroken zijn conform het sfeerbeeld wat is getoond tijdens de gemeenteraad aangepast. In de nieuwe situatie zijn beide stroken 0.5m breder uitgevoerd. Hierdoor wordt er meer ruimte voor de fietser aangeduid in het wegprofiel en wordt de ruimte voor de auto minder.


De kaders die de raad heeft meegegeven op het ontwerp van de Lange Burchwal zijn verwerkt tot een definitief ontwerp wat op Woensdag 11 maart via een inloopavond is getoond aan de directe aanwonenden. Daarnaast is het ontwerp digitaal verstrekt aan belanghebbenden die niet aanwezig konden zijn bij de avond. Deze is nogmaals terug te zien in de bijlage.

### **Bijlagen:**

Bovengrondse ontwerp Lange Burchwal deel 1  
Bovengrondse ontwerp Lange Burchwal deel 2  
Bovengrondse ontwerp Lange Burchwal deel 3  
Bovengrondse ontwerp Lange Burchwal deel 4


W.J.P. Kok  
wethouder



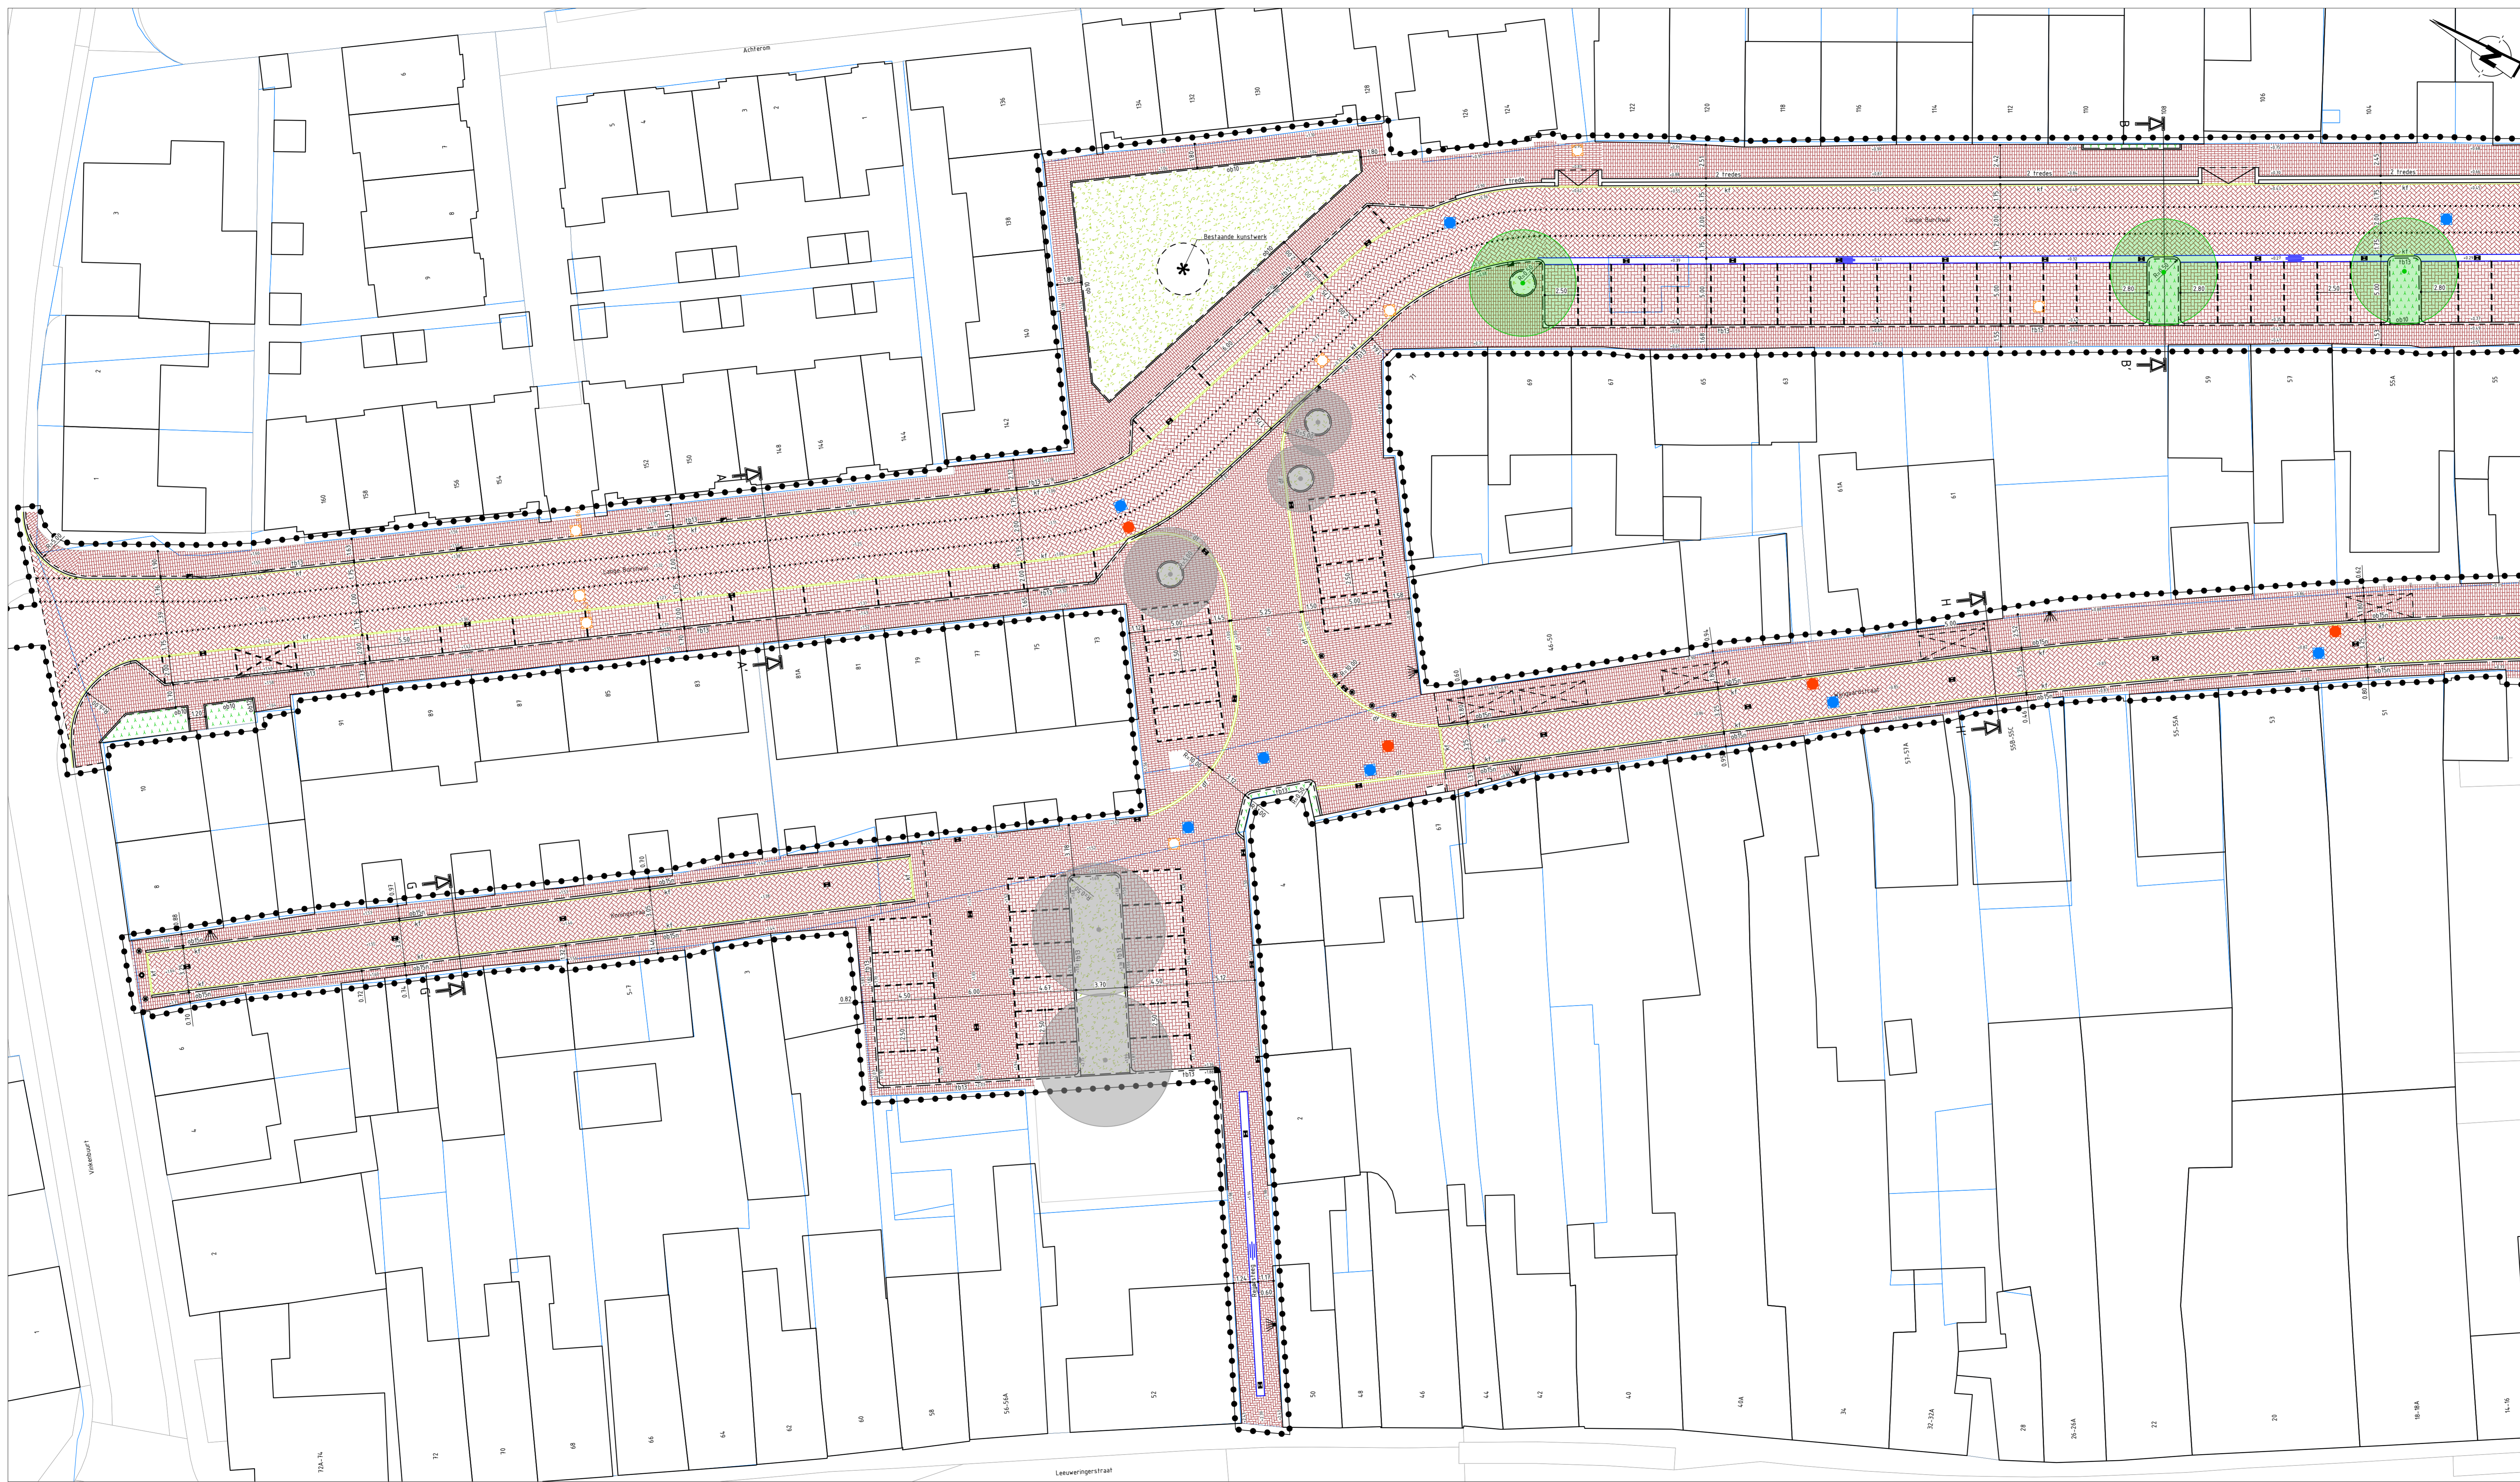

**Legenda**

- Werkgrens
- Kadastrale grens
- Materiaalgrens
- Nieuwe maaiveldhoogte  
T.v. NAP
- Aanbrengen straatbakstenen KF  
Egeerverband, kleur roodbruin
- Aanbrengen straatbakstenen KF  
Elitogerverband, kleur roodbruin
- Aanbrengen straatbakstenen DF  
Halfteuerverband, kleur roodbruin
- Aanbrengen straatbakstenen DF  
Elitogerverband, kleur roodbruin
- Aanbrengen betonstraatstenen KF  
Blokkerband, kleur grijs
- Aanbrengen hellingbaan  
Helling 1:50-1:20 afhankelijk van hoogteverschil
- Aanbrengen plateauoprit van BSS  
Conform CROW-publicatie 344,  
50 naar 40mm, hoogte 50 cm
- Aanbrengen strekelaag  
Een strekelaag, SBS KF, kleur roodbruin
- Aanbrengen strekelaag  
Twee strekelaag, SBS DF, kleur roodbruin
- Aanbrengen molgoot  
5 strekelaag SBS KF, kleur rood
- Aanbrengen molgoot  
50 cm breed,  
natuursteen, type en afmetingen n.b.
- Aanbrengen trapredes  
1/2/3/4 staps, exacte afmetingen n.b.  
maximaal aantal staps 8 cm
- Aanbrengen trottoirband  
130/150x250 mm, kleur antraciet
- Aanbrengen opsluitband  
100x250 mm, kleur antraciet
- Aanbrengen opsluitband  
120x250 mm, kleur antraciet
- Aanbrengen opsluitband  
120x250 mm, kleur antraciet
- Aanbrengen opsluitband  
120x250 mm, kleur antraciet
- Aanbrengen inrit/verloopband  
Natuursteen, kleur grijs
- Aanbrengen eindverloopband  
130/150x250 mm, kleur grijs
- Aanbrengen verloopband  
130/150x250 mm -> 150x250 mm, kleur grijs
- Aanbrengen hoekblok  
Inwendig 60x60, 130/150x250 mm, kleur grijs
- Aanbrengen hoekblok  
Inwendig 60x60, 130/150x250 mm, kleur grijs
- Aanbrengen trottoirband hoekstuk 135°  
Inwendig 130/150x250 mm, kleur grijs
- Aanbrengen trottoirband hoekstuk 135°  
Inwendig 130/150x250 mm, kleur grijs
- Aanbrengen trottoirband hoekstuk 90°  
100x100x50 mm, kleur grijs
- Aanbrengen stootband  
100x100x50 mm met wit voet
- Aanbrengen marking fietssuggestiestrook  
Straatbaksteen 100x100x50 mm, grijs, glanzend
- Aanbrengen parkeerverkeiding  
Strookbreedte 1,5 m x 1
- Aanbrengen rolosteitegel  
300x300 mm
- Aanbrengen keurwand  
Afmetingen n.b.
- Aanbrengen uitneembare afzetpaal  
Type n.b.
- Aanbrengen vaste afzetpaal  
Type n.b.
- Plaatsen ondergrondse container  
Type n.b.
- Locatie nieuwe putafdekking  
1000 put / 1000 put, 2000 put / 2000 put,  
3000 put / 3000 put, 4000 put / 4000 put,  
5000 put / 5000 put, 6000 put / 6000 put,  
7000 put / 7000 put, 8000 put / 8000 put,  
9000 put / 9000 put, 10000 put / 10000 put
- Op hoogte brengen bestaande putafdekking
- Aanbrengen kolk  
Straatkolk / Trottoirkolk,  
2000 kolk / 2000 kolk, 3000 kolk / 3000 kolk,  
4000 kolk / 4000 kolk, 5000 kolk / 5000 kolk,  
6000 kolk / 6000 kolk, 7000 kolk / 7000 kolk,  
8000 kolk / 8000 kolk, 9000 kolk / 9000 kolk,  
10000 kolk / 10000 kolk
- Bestaande lichtmast
- Bestaande laadpaal
- Aanbrengen boom  
Soort en grootte n.b.
- Bestaande boom
- Boomkran  
2000 mm, 3000 mm, 4000 mm, 5000 mm,  
6000 mm, 7000 mm, 8000 mm, 9000 mm,  
10000 mm, 12000 mm, 15000 mm, 20000 mm,  
25000 mm, 30000 mm, 35000 mm, 40000 mm,  
45000 mm, 50000 mm, 60000 mm, 70000 mm,  
80000 mm, 90000 mm, 100000 mm
- Aanbrengen gras/bodembedekker
- Aanbrengen beplanting/geveltuint

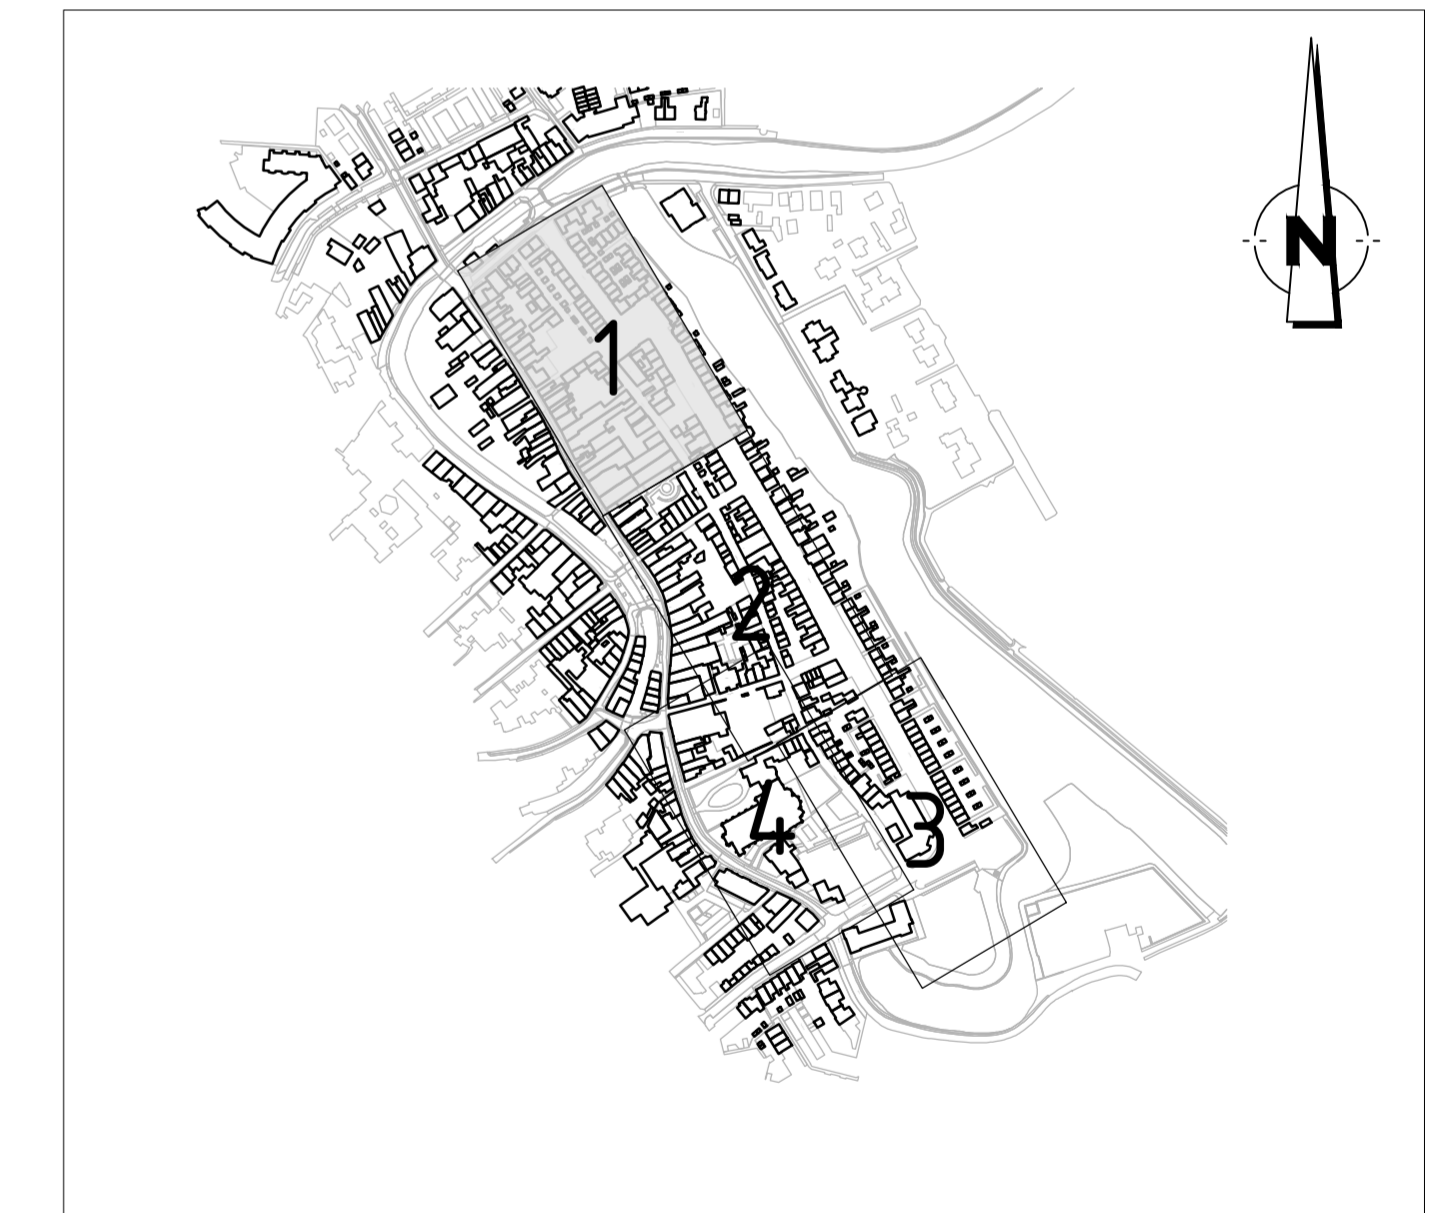

**Overzicht**  
SCHAAAL 1 : 5.000

A	02-01-2020	Wijziging 06 per mail, d.d. 20-02-20	EJ	sv	rv
wjz.	datum	omschrijving	tek.	gic.	akv.

**Cicom & Copier**

opdrachtgever: **Gemeente Oudewater**

project: **Lange Burchwal e.o.**

omschrijving: **Bovengrondse infra nieuw**

tekeningnummer: **18CC43309-00-NSJA-41**

blad van tekening: **1** van **4**

formaat: **A10**

getekend: **S. van de Hildegaal** 07-02-2020


gecontroleerd: **E. Jansen** 07-02-2020

afgekeurd: **B. Vink** 07-02-2020


status: **DEFINITIEF**

contact: **Borverstraat 31, 6718 XG Ede, 0318 - 25 30 00, info@cicomcopier.nl, www.cicomcopier.nl**



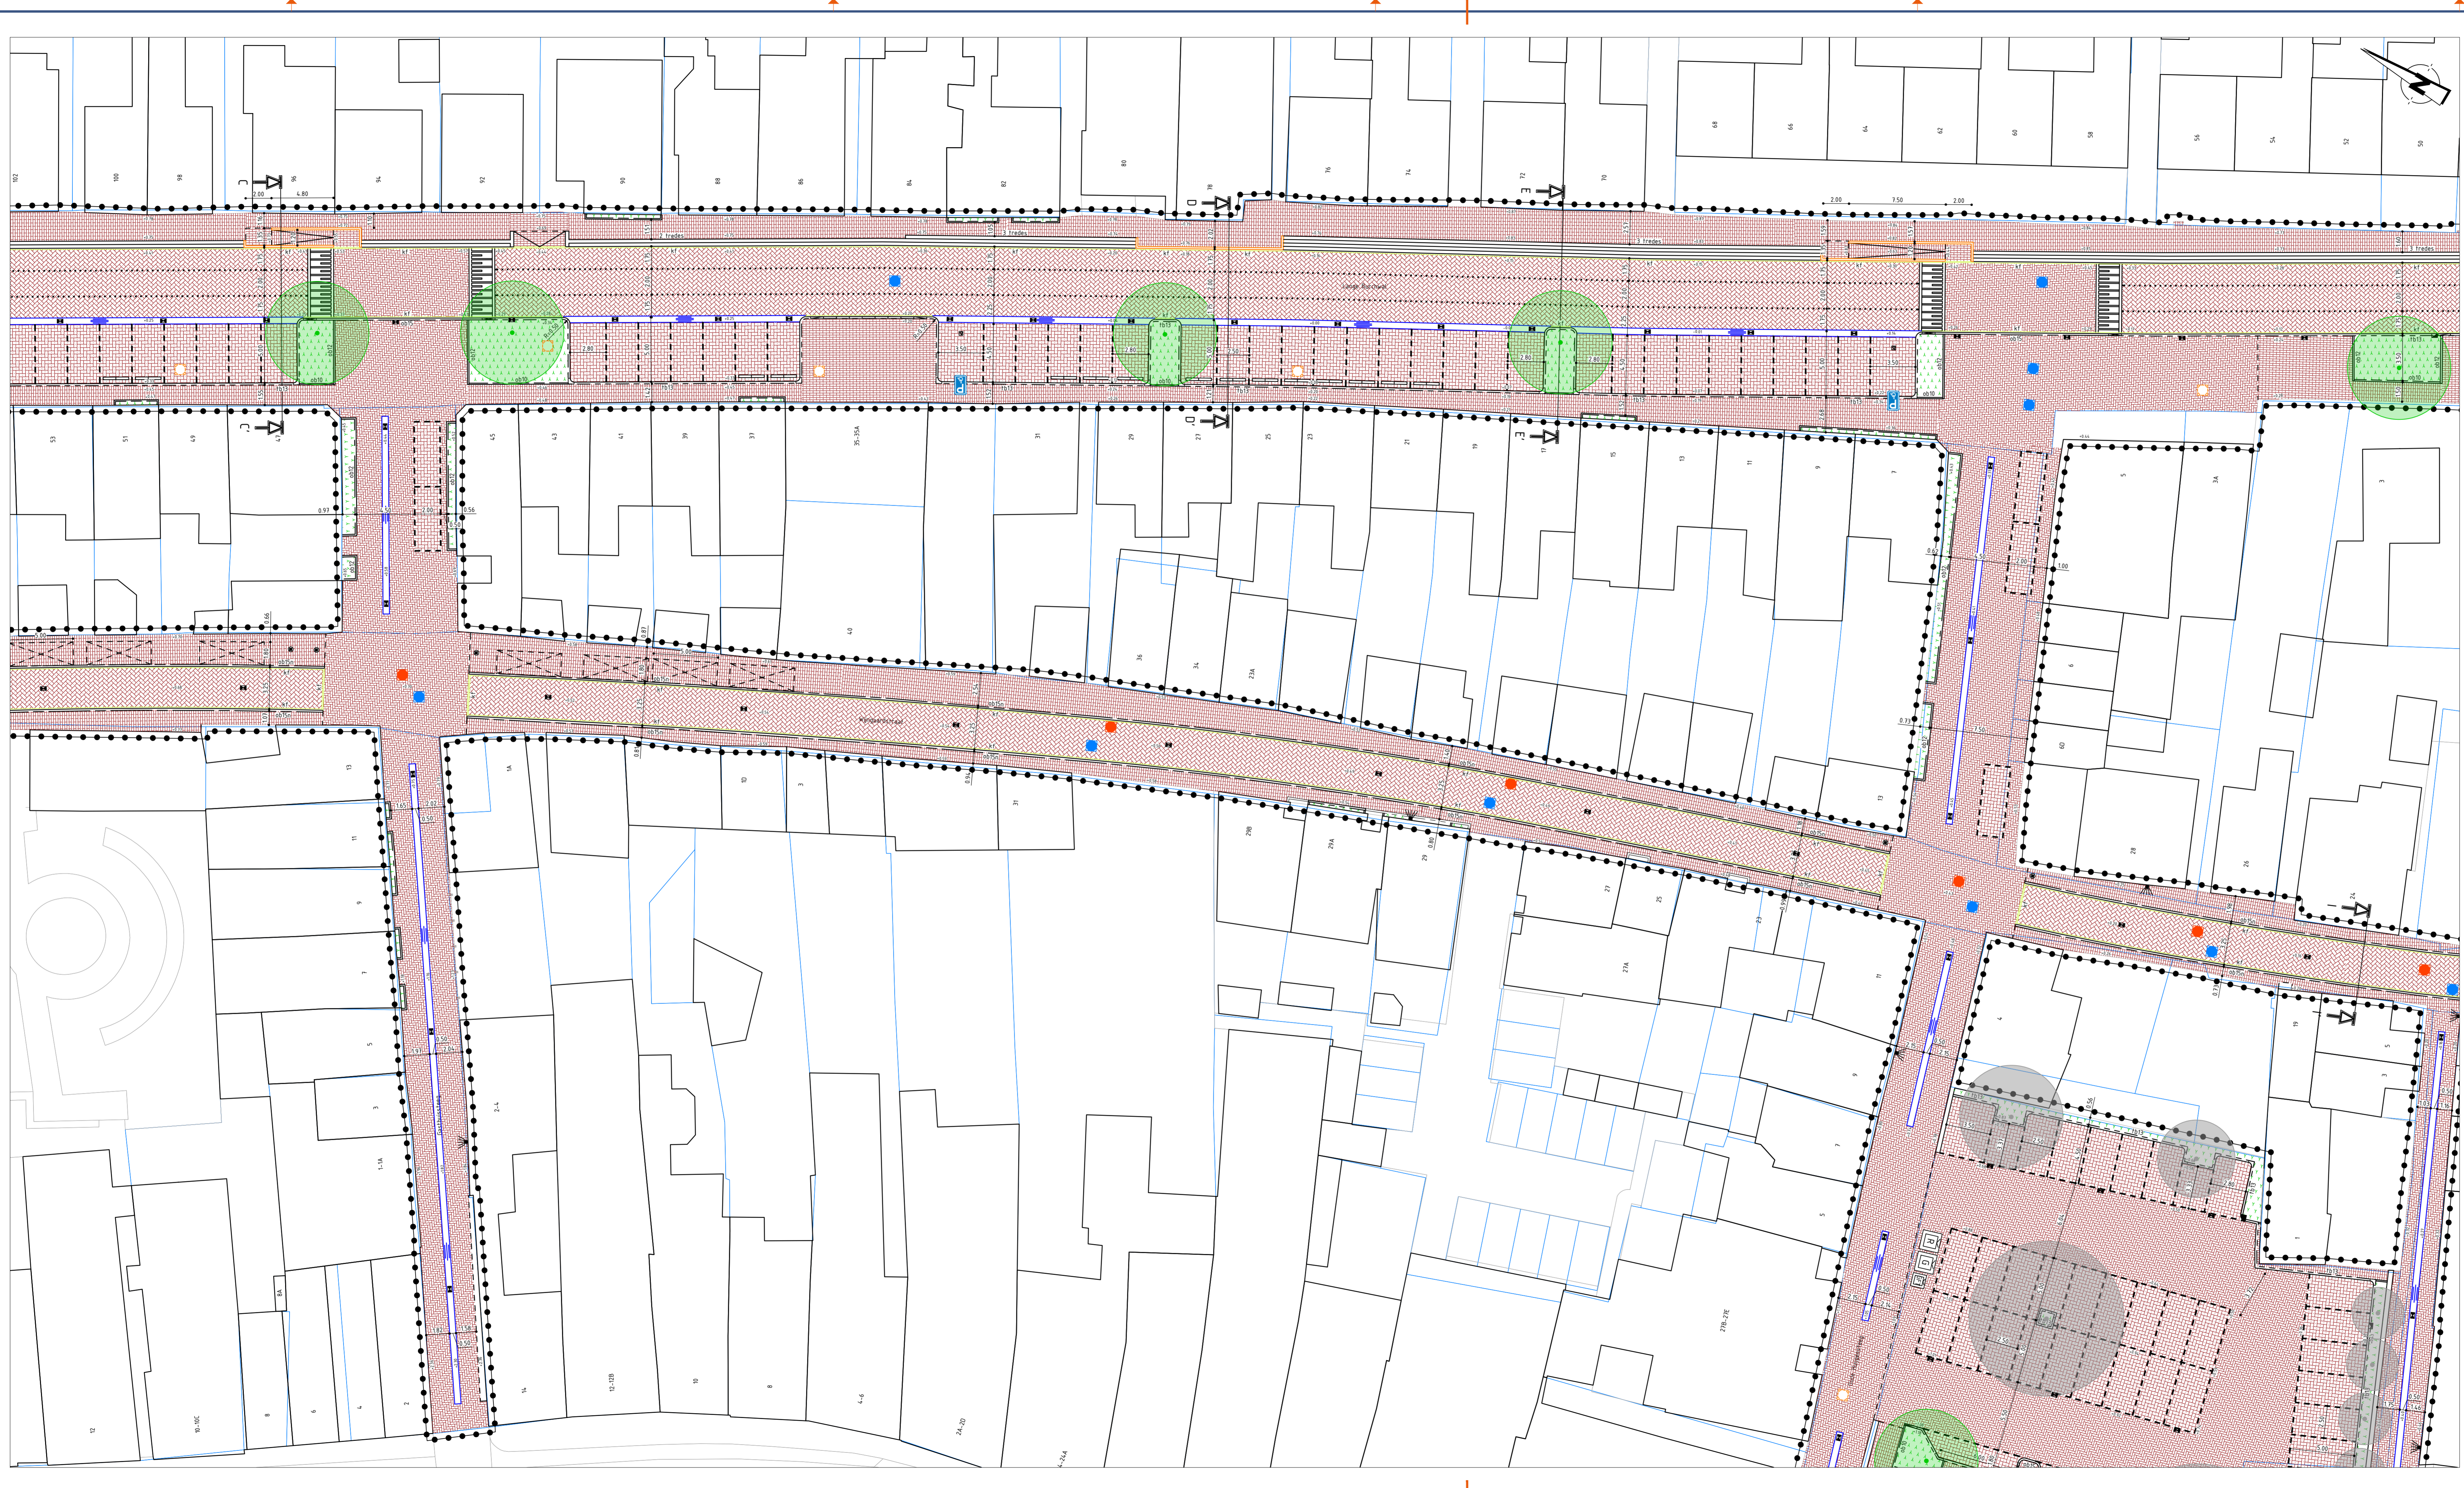

- ### Legenda
- Werkgrens
  - Kadastrale grens
  - Materiaalgrens
  - Nieuwe maaielhoogte
  - Aanbrengen straatbakstenen KF Ekegrijsverband, kleur roodbruin
  - Aanbrengen straatbakstenen KF Halfrozeverband, kleur roodbruin
  - Aanbrengen straatbakstenen DF Ekegrijsverband, kleur roodbruin
  - Aanbrengen straatbakstenen DF Halfrozeverband, kleur roodbruin
  - Aanbrengen betonstraatstenen KF Blokverband, kleur grijs
  - Aanbrengen hellingbaan Helling 1:5-1:20 afhankelijk van hoogteverschil
  - Aanbrengen plateauoprit van BSS Centrale CRW-publicatie 344, 50 mark, afmetingen, hoogte 52 cm
  - Aanbrengen strekllaag Een strekllaag, SBS KF, kleur roodbruin
  - Aanbrengen strekllaag Twee strekllagen, SBS DF, kleur roodbruin
  - Aanbrengen molgoot 5 strekllagen SBS KF, kleur rood
  - Aanbrengen molgoot 50 cm breed Natuursteen, type en afmetingen n.b.
  - Aanbrengen trapredes 1/2/3/4 staps, exacte afmetingen n.b. maximale aanrijde 8 cm
  - Aanbrengen trottoirband 130/150x250 mm, kleur antraciet
  - Aanbrengen opsluitband 100x250 mm, kleur antraciet
  - Aanbrengen opsluitband 120x250 mm, kleur antraciet
  - Aanbrengen opsluitband 150x250 mm, kleur antraciet
  - Aanbrengen opsluitband 180x250 mm, kleur antraciet
  - Aanbrengen inritverloopband kleur grijs
  - Aanbrengen eindverloopband 130/150x250 mm, kleur grijs
  - Aanbrengen verloopband 130/150x250 mm -> 150x250 mm, kleur grijs
  - Aanbrengen hoekblok inwendig 60x60, 150/150x250 mm, kleur grijs
  - Aanbrengen hoekblok uitwendig 60x60, 150/150x250 mm, kleur grijs
  - Aanbrengen trottoirband hoekstuk 135° inwendig 150/150x250 mm, kleur grijs
  - Aanbrengen trottoirband hoekstuk 135° uitwendig 150/150x250 mm, kleur grijs
  - Aanbrengen trottoirband hoekstuk 90° 150/150x250 mm, kleur grijs
  - Aanbrengen stootband 100x250 mm met voet
  - Aanbrengen markering fietsstagesuggestiestrook 20x20x250 mm, kleur grijs-groen
  - Aanbrengen parkeerverkeiding strookbreedte 100x100x50 mm, kleur grijs-groen
  - Aanbrengen rolstoeltegels 100x200 mm
  - Aanbrengen keurwand Afmetingen n.b.
  - Aanbrengen uitneembare afzetpaal type n.b.
  - Aanbrengen vaste afzetpaal type n.b.
  - Plaatsen ondergrondse container type n.b.
  - Locatie nieuwe putafdekking 100x100 put / VWA put 50x50 afmetingen 31 1/2 x 31 1/2
  - Op hoogte brengen bestaande putafdekking
  - Aanbrengen kolk Straatkolk / Trottoirkolk 20x20x250 mm, kleur grijs-groen
  - Bestaande lichtmast
  - Bestaande laadpaal
  - Aanbrengen boom 100x100 mm, kleur grijs-groen
  - Bestaande boom
  - Boomkran 2000 mm, kleur grijs-groen
  - Aanbrengen gras/bodembedekker 100x100 mm, kleur grijs-groen
  - Aanbrengen beplanting/geveltuin

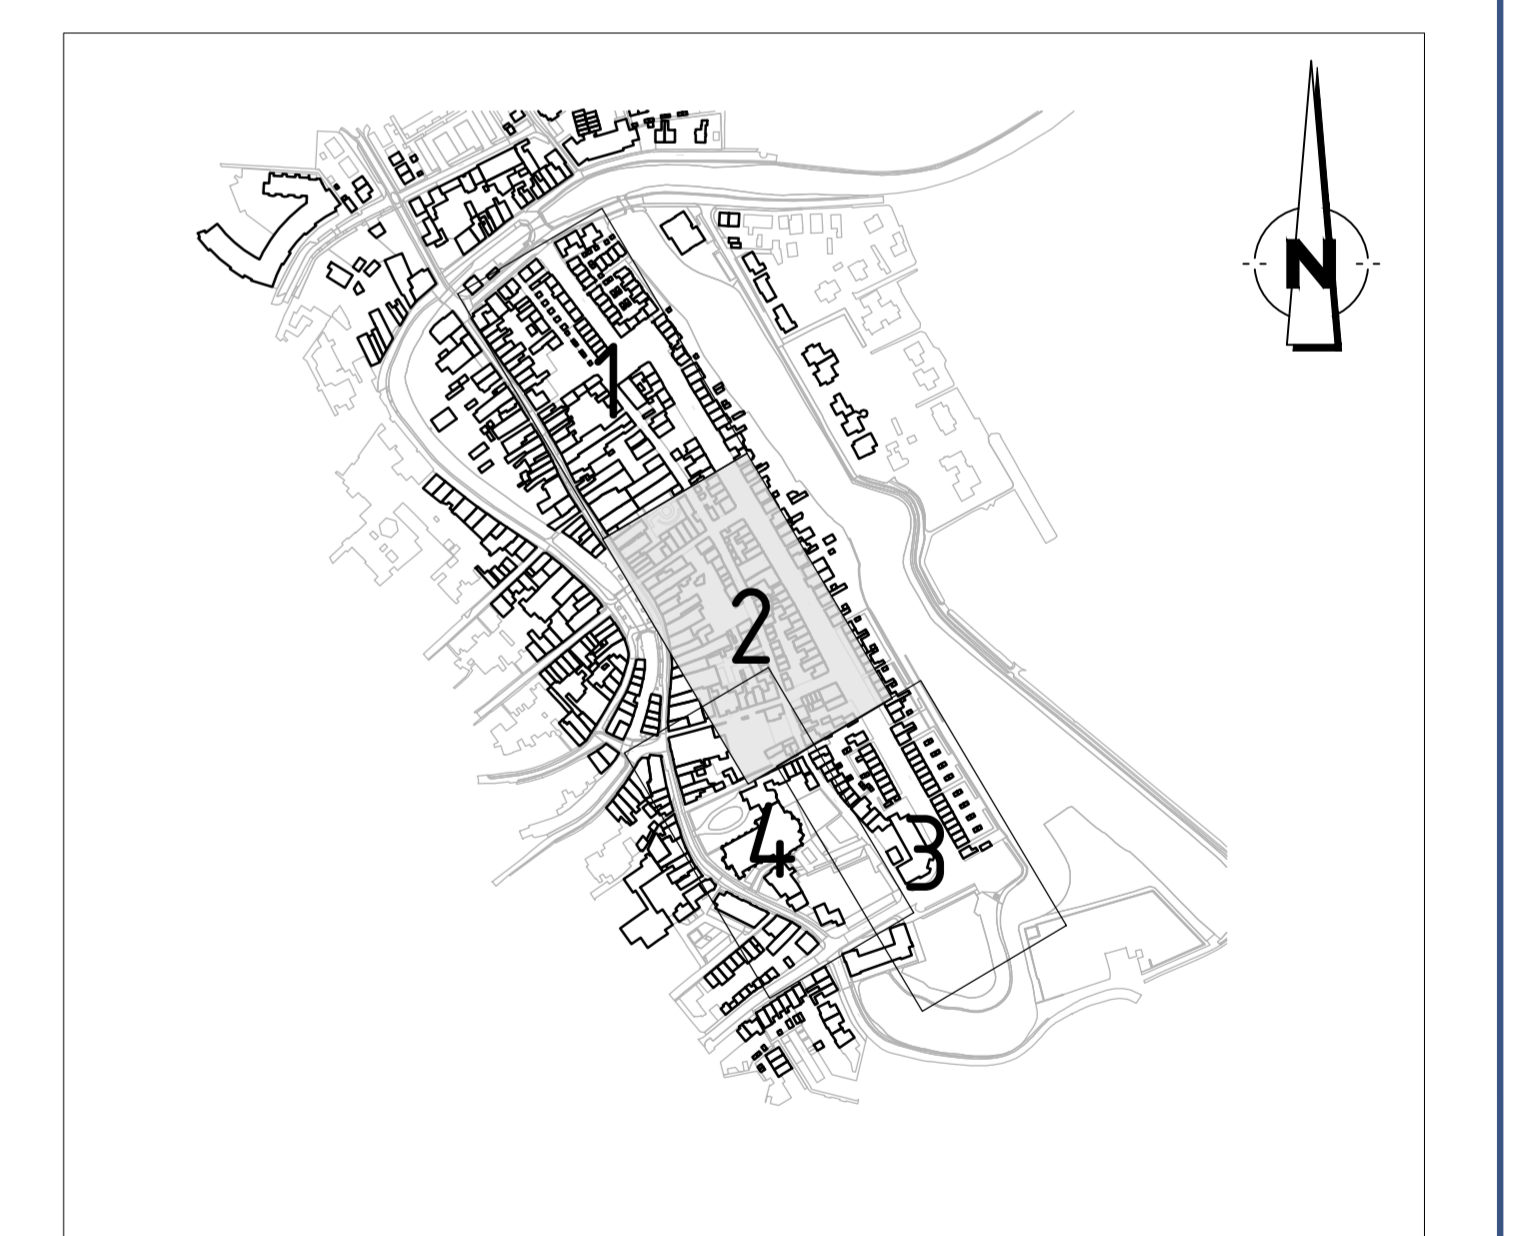

**Overzicht**  
SCHAAL 1 : 5.000

wjkt.	datum	omschrijving	EJ	SV	RV
A	02-02-2020	Wijziggen 06 per mail d.d. 20-02-20			

**Cicom & Copier**

opdrachtgever: **Gemeente Oudewater**

project: **Lange Burchwal e.o.**

omschrijving: **Bovengrondse infra nieuw**

tekeningnummer: **18CC43309-00-NSIA-42**

blad van teken: **2 van 4**

formaat: **A10**

getekend: **S. van de Hildegaal** 07-02-2020


gecontroleerd: **E. Jansen** 07-02-2020

beoordeld: **B. Vink** 07-02-2020

status: **DEFINITIEF**


contact: Bornerstraat 31, 6718 XH Ede, info@cicomcopier.nl, 0318 - 25 30 00, www.cicomcopier.nl



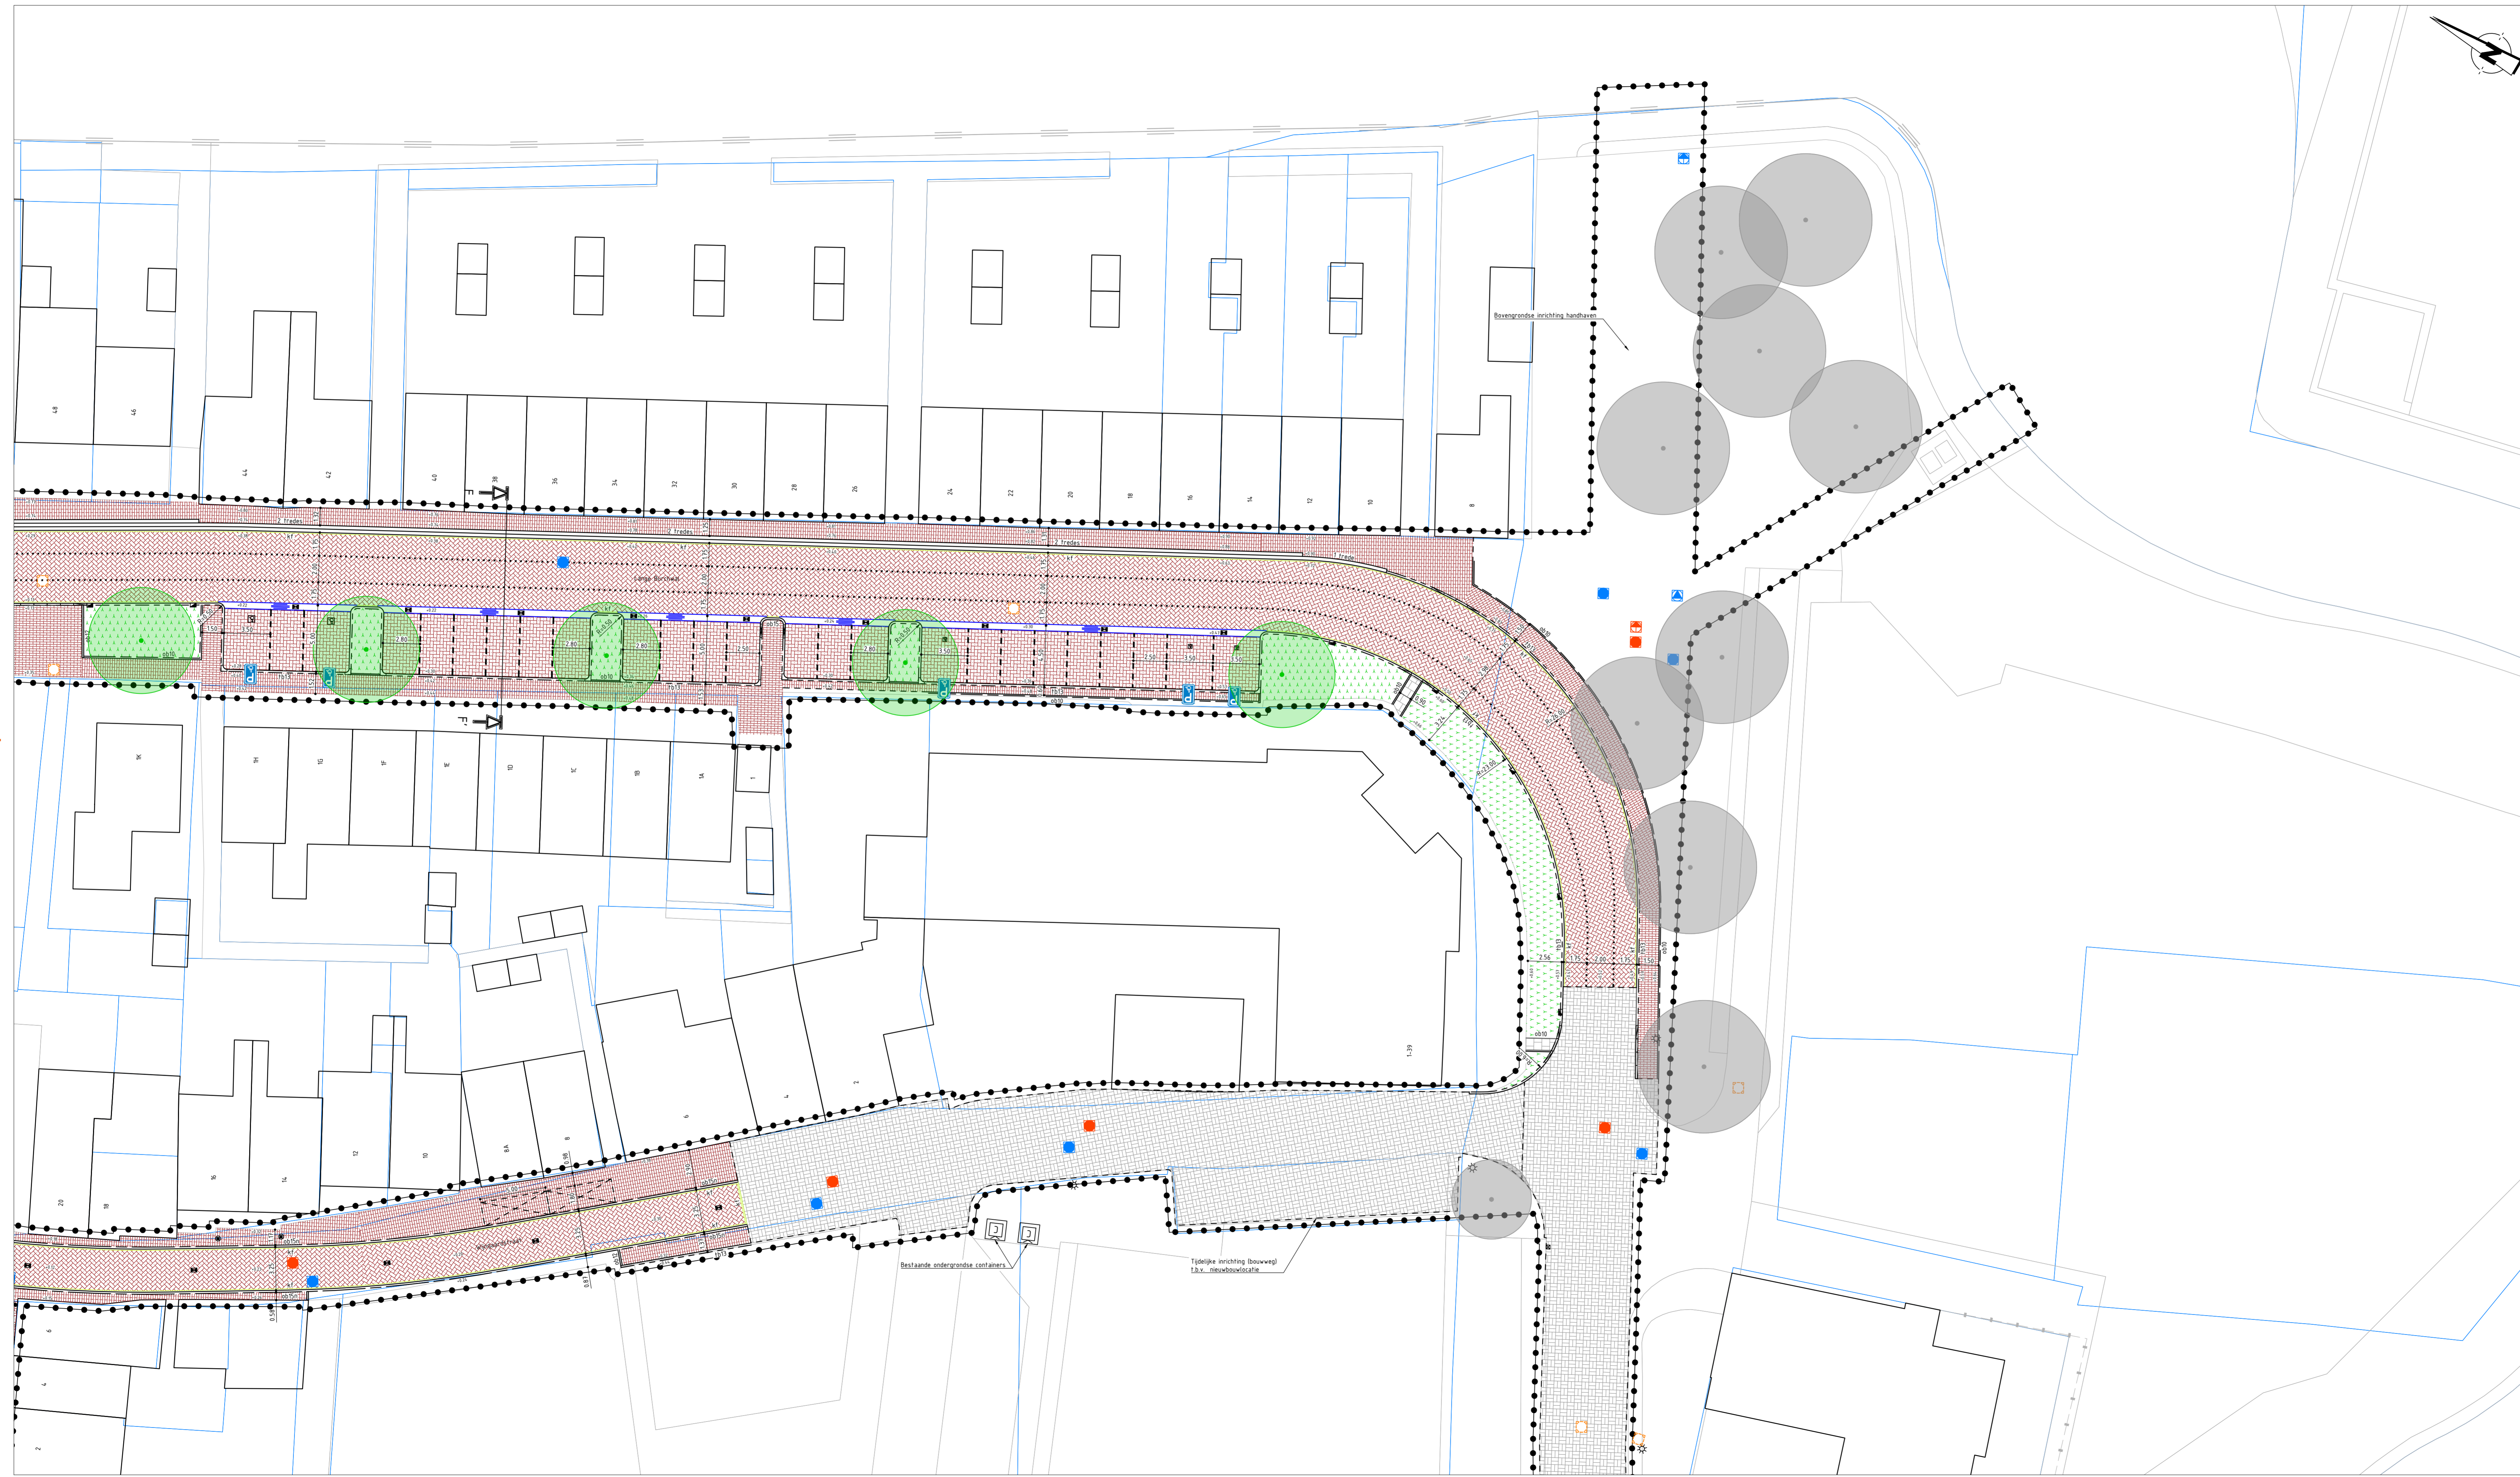

**Legenda**

- Werkgrens
- Kadastrale grens
- Materiaalgrens
- Nieuwe maaielddoogte  
T.v.v. NAB
- Aanbrengen straatbakstenen KF  
Ekeboogverband, kleur roodbruin
- Aanbrengen straatbakstenen KF  
Halfrondsverband, kleur roodbruin
- Aanbrengen straatbakstenen DF  
Ekeboogverband, kleur roodbruin
- Aanbrengen straatbakstenen DF  
Halfrondsverband, kleur roodbruin
- Aanbrengen betonstraatstenen KF  
Blokvorm, kleur grijs
- Aanbrengen hellingbaan  
Helling 15%/20% afhankelijk van hoogteverschil
- Aanbrengen plateauoprit van BSS  
Conform CROW-publicatie 344,  
50 kN/m² vloeroppervl., hoogte 50 cm
- Aanbrengen strekilaag  
Een strekilaag, SBS KF, kleur roodbruin
- Aanbrengen strekilaag  
Twee streklagen, SBS DF, kleur roodbruin
- Aanbrengen molgoot  
5 streklagen SBS KF, kleur rood
- Aanbrengen molgoot  
50 cm breed  
Natuursteen, type en afmetingen n.b.  
(2x2)
- Aanbrengen trapredes  
1/2/3/4 staps, exacte afmetingen n.b.  
maaiende aanzijde 30 cm
- Aanbrengen trottoirband  
130/150x250 mm, kleur antraciet
- Aanbrengen opsluitband  
100x200 mm, kleur antraciet
- Aanbrengen opsluitband  
120x250 mm, kleur antraciet
- Aanbrengen opsluitband  
150x250 mm, kleur antraciet
- Aanbrengen inritverloopband  
Natuursteen, kleur grijs
- Aanbrengen eindverloopband  
130/150x250 mm, kleur grijs
- Aanbrengen verloopband  
130/150x250 mm -> 150x250 mm, kleur grijs
- Aanbrengen hoekblok  
afweging 60x60, 130/150x250 mm, kleur grijs
- Aanbrengen hoekblok  
afweging 100/150x250 mm, kleur grijs
- Aanbrengen trottoirband hoekstuk 135°  
afweging 100/150x250 mm, kleur grijs
- Aanbrengen trottoirband hoekstuk 135°  
afweging 150/150x250 mm, kleur grijs
- Aanbrengen trottoirband hoekstuk 90°  
100/150x250 mm, kleur grijs
- Aanbrengen stootband  
100x100x50 mm met voet
- Aanbrengen markering fietsuggestiesstrook  
20x20x50 mm, kleur grijs
- Aanbrengen parkeervercheiding  
100x100x50 mm, kleur grijs
- Aanbrengen rolosteegel  
300x300 mm
- Aanbrengen keurwand  
Afmetingen n.b. (2x2)
- Aanbrengen uitneembare afzetpaal  
Type n.b. (2x2)
- Aanbrengen vaste afzetpaal  
Type n.b. (2x2)
- Plaatsen ondergrondse container  
Type n.b. (2x2)
- Locatie nieuwe putafdekking  
100x100 / 100x150 put  
200x200x100 mm incl. n.a.l.a.g. van Klinkers  
31 1/2 x 31 1/2
- Op hoogte brengen bestaande putafdekking
- Aanbrengen kolk  
Straatkolk / Trottoirkolk  
200x200x100 mm incl. n.a.l.a.g. van Klinkers  
31 1/2 x 31 1/2
- Bestaande lichtmast
- Bestaande laadpaal
- Aanbrengen boom  
Soort en grootte n.b. (2x2)
- Bestaande boom
- Boomkran  
2000 mm  
200x200 mm incl. n.a.l.a.g. van Klinkers  
31 1/2 x 31 1/2
- Aanbrengen gras/bodembedekker
- Aanbrengen beplanting/geveltuint

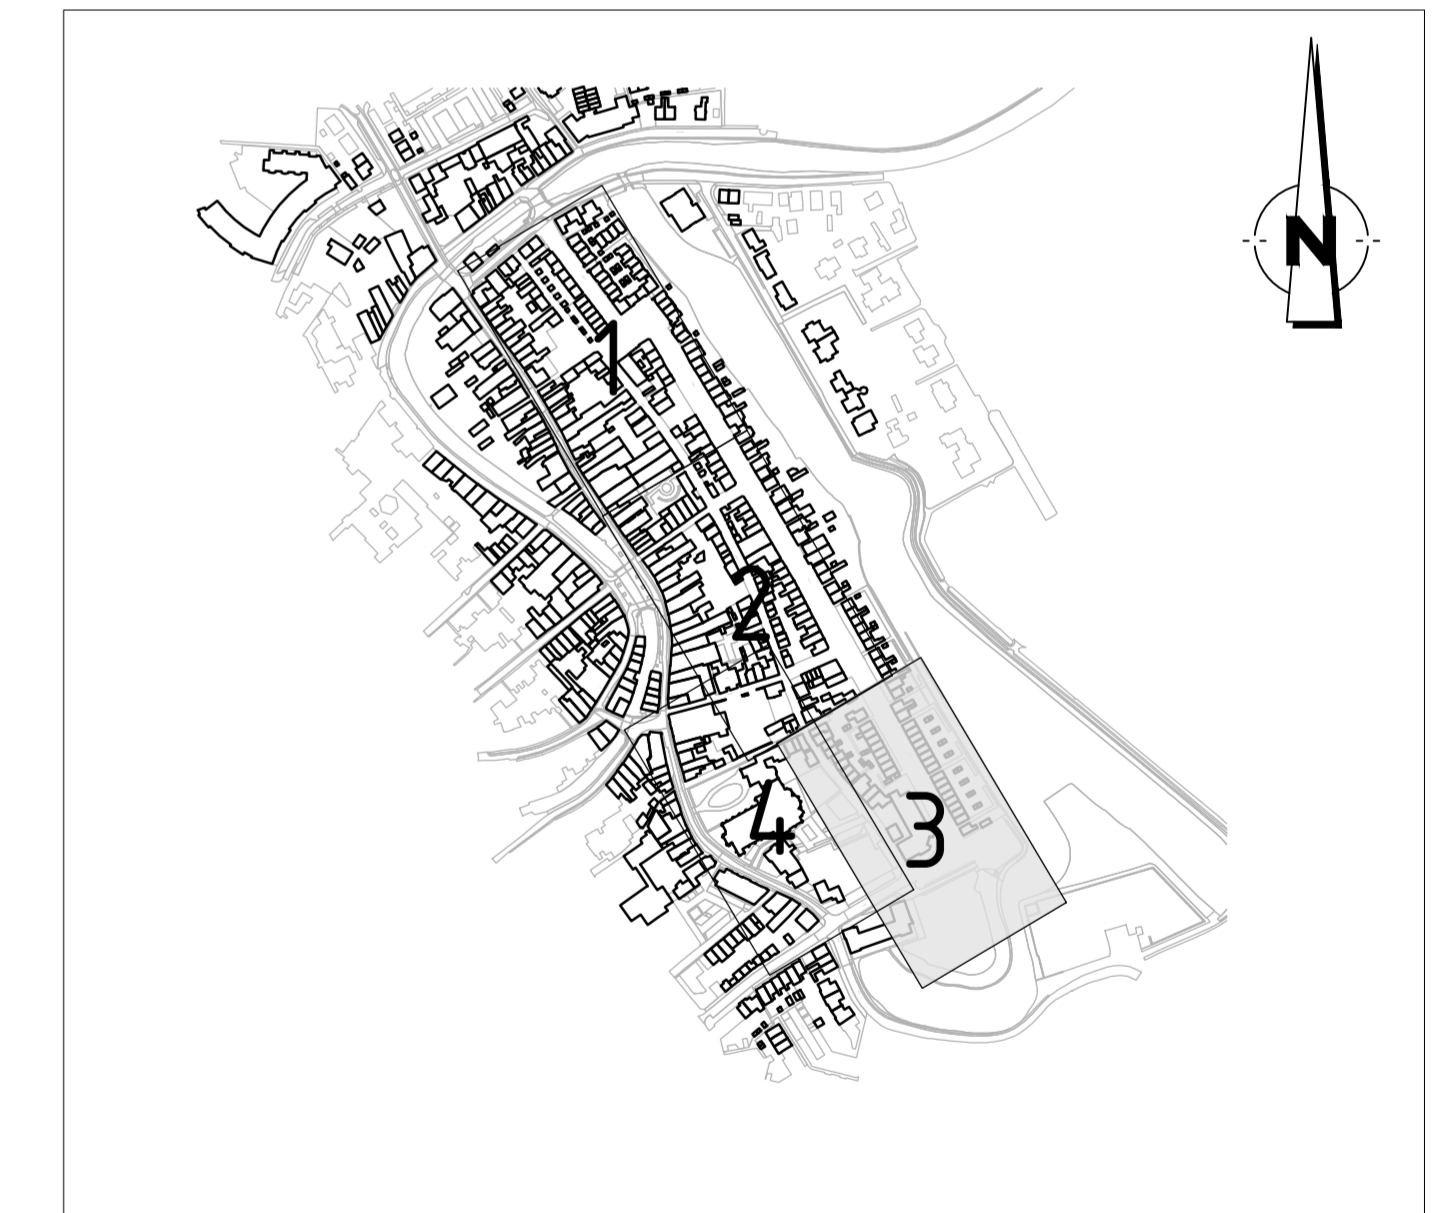

**Overzicht**  
SCHAAAL 1 : 5.000

A	02-03-2020	Wijzigingen 05 per mail, d.d. 20-03-20	EJ	RV	RV
wjz.	datum	omschrijving	tek.	gec.	akk.

**Cicom & Copier**

opdrachtgever: **Gemeente Oudewater**  
 project: **Lange Burchwal e.o.**  
 omschrijving: **Bovengrondse infra nieuw**


tekeningnummer: **18CC43309-00-NSJA-43**  
 blad van bladen: **3 van 4**  
 formaat: **A10**

getekend: **S. van de Hildegaal** 07-02-2020  
 getekend door: **E. Jansen** 07-02-2020  
 getekend door: **B. Vrook** 07-02-2020

projectie: **18CC43309**  
 status: **DEFINITIEF**


Contact info:  
 Borneweg 31, 6718 XH Ede, info@cicomcopier.nl  
 0318 - 25 30 00, www.cicomcopier.nl



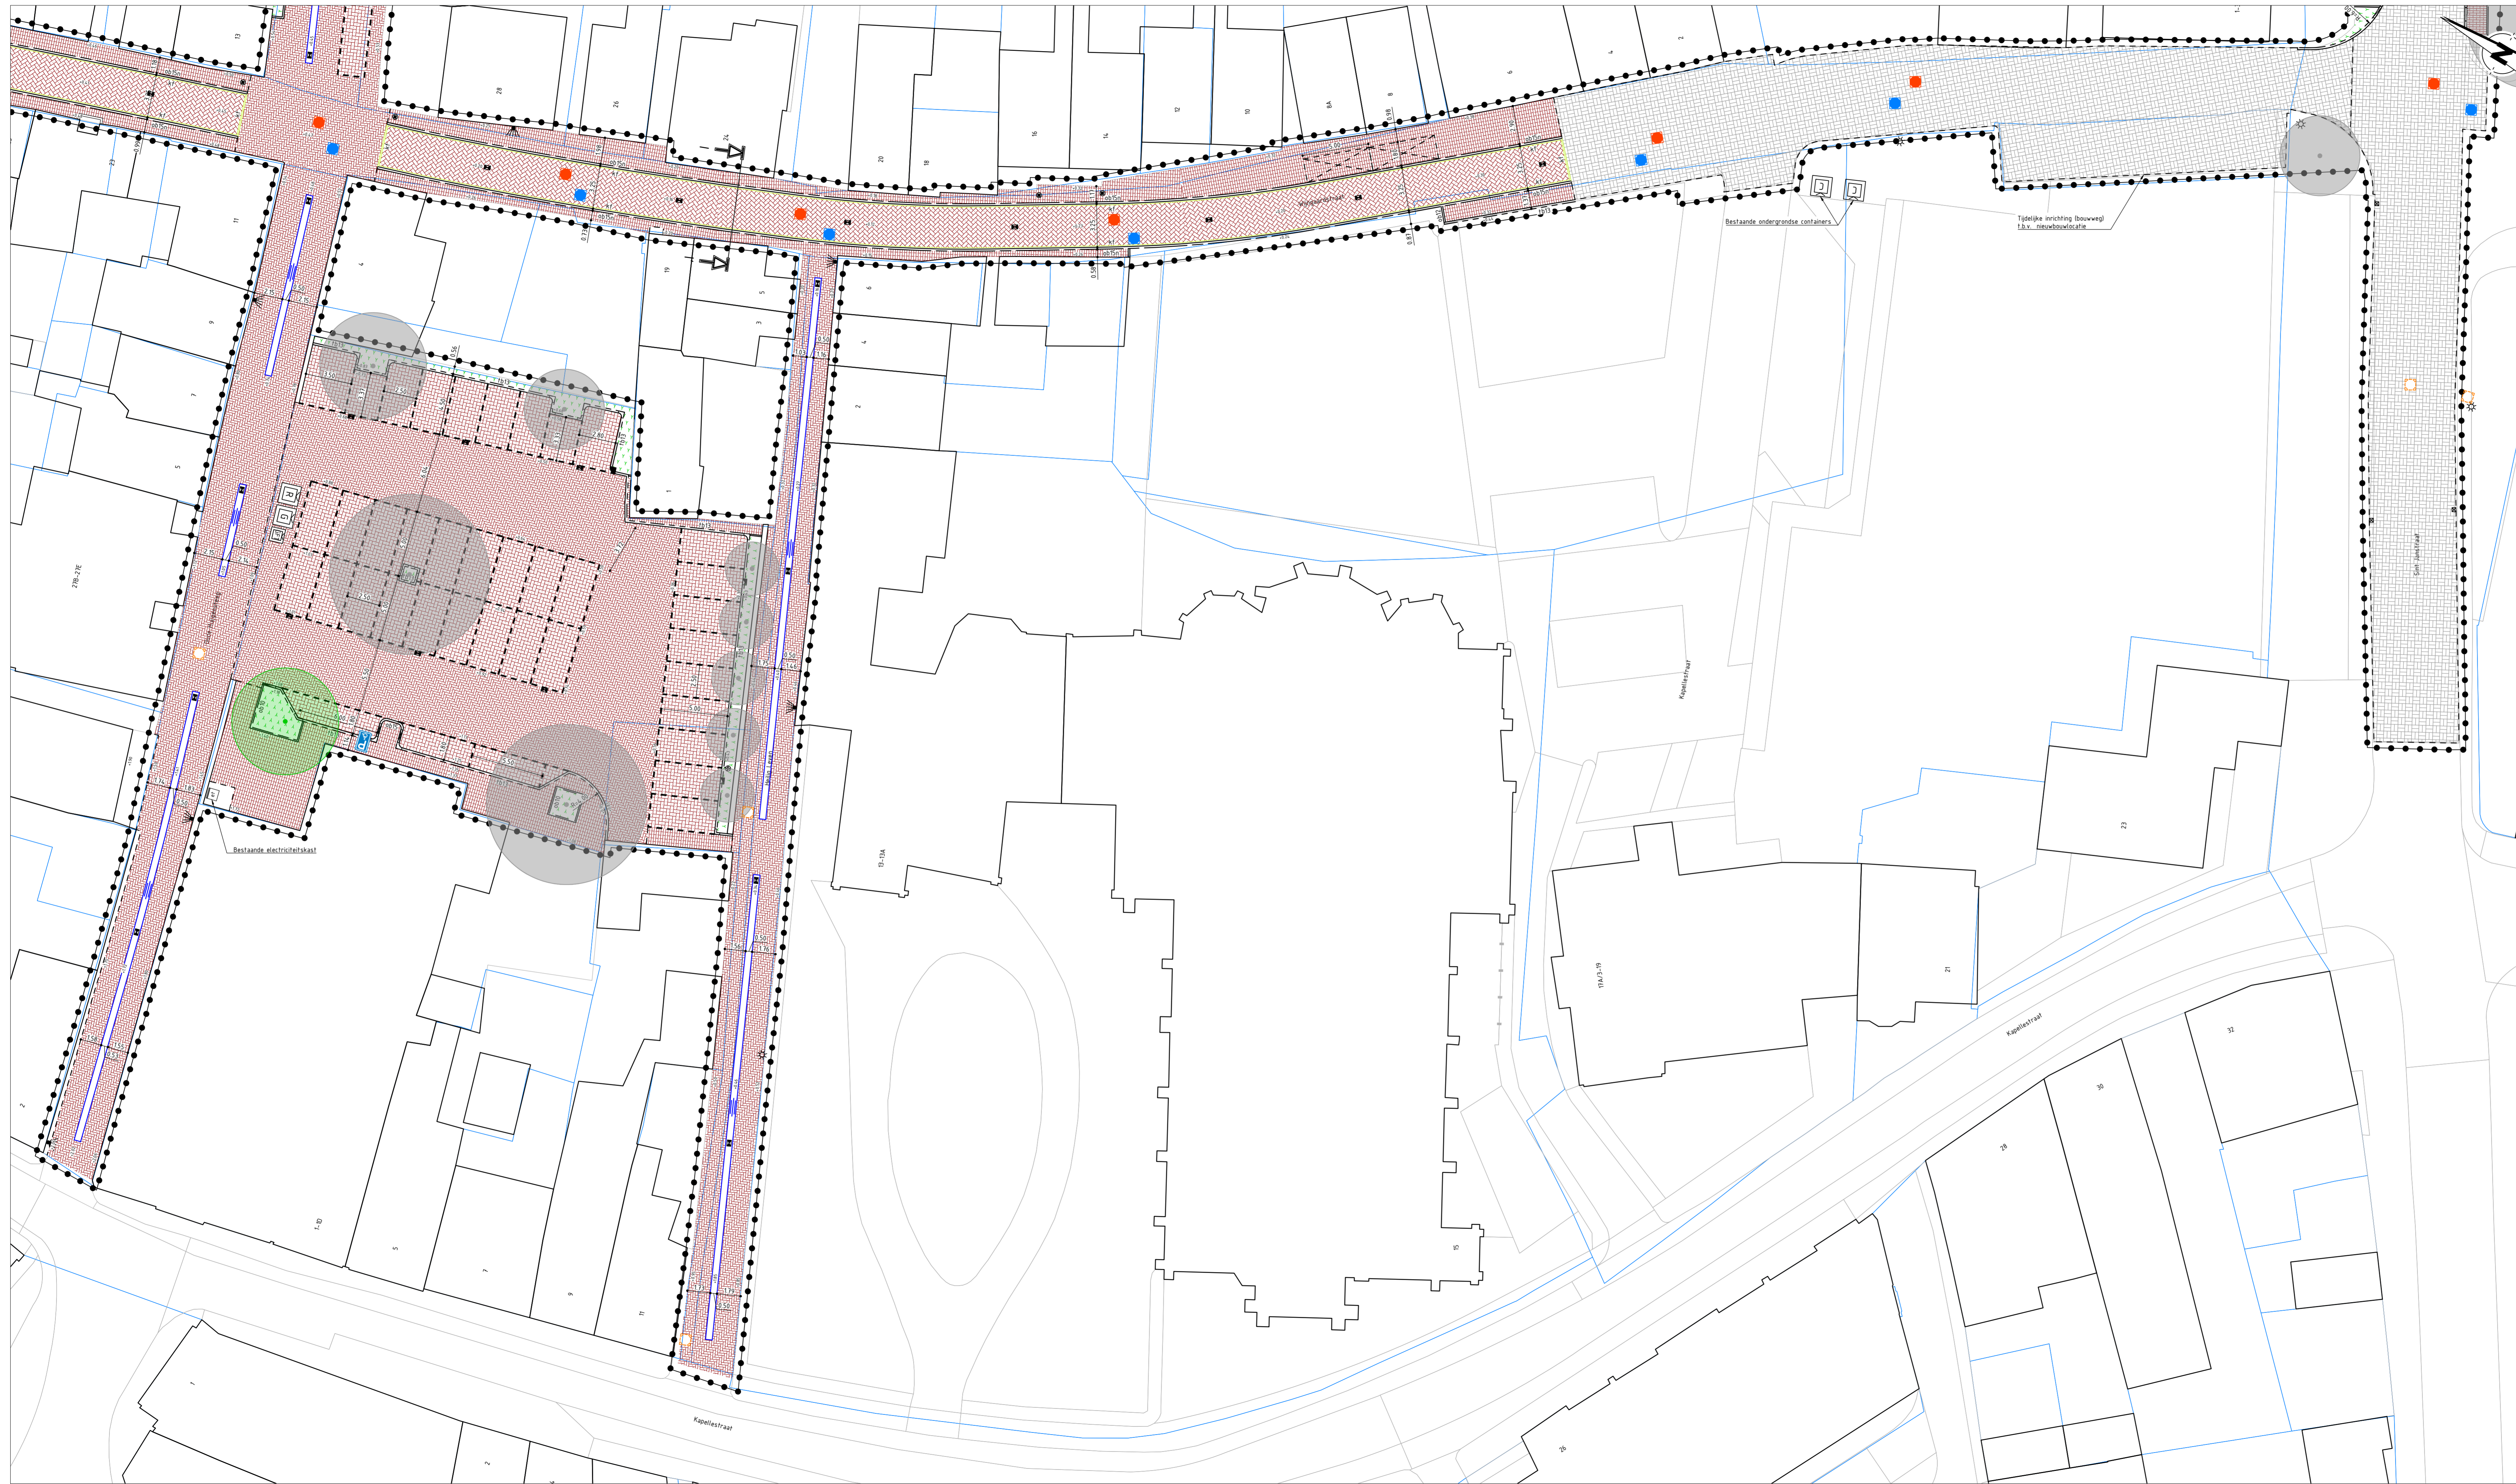

**Legenda**

- Werkgrens
- Kadastrale grens
- Materiaalgrens
- Nieuwe maaielhooft
- Aanbrengen straatbakstenen KF
- Aanbrengen straatbakstenen KF
- Aanbrengen straatbakstenen DF
- Aanbrengen straatbakstenen DF
- Aanbrengen straatbakstenen DF
- Aanbrengen betonstraatstenen KF
- Aanbrengen hellingbaan
- Aanbrengen plateauoprit van BSS
- Aanbrengen strekilaag
- Aanbrengen strekilaag
- Aanbrengen molgoot
- Aanbrengen molgoot
- Aanbrengen trapredes
- Aanbrengen trottoirband
- Aanbrengen opsluitband
- Aanbrengen opsluitband
- Aanbrengen opsluitband
- Aanbrengen opsluitband
- Aanbrengen inritverloopband
- Aanbrengen eindverloopband
- Aanbrengen verloopband
- Aanbrengen hoekblok
- Aanbrengen hoekblok
- Aanbrengen trottoirband hoekstuk 135°
- Aanbrengen trottoirband hoekstuk 135°
- Aanbrengen trottoirband hoekstuk 90°
- Aanbrengen stootband
- Aanbrengen markering fietsuggestiesstrook
- Aanbrengen parkeerverkeiding
- Aanbrengen rolstoeltegels
- Aanbrengen keurwand
- Aanbrengen uitneembare afzetpaal
- Aanbrengen vaste afzetpaal
- Plaatsen ondergrondse container
- Locatie nieuwe putafdekking
- Op hoogte brengen bestaande putafdekking
- Aanbrengen kolk
- Bestaande lichtmast
- Bestaande laadpaal
- Aanbrengen boom
- Bestaande boom
- Boomkran
- Aanbrengen gras/bodembedekker
- Aanbrengen beplanting/geveltuint

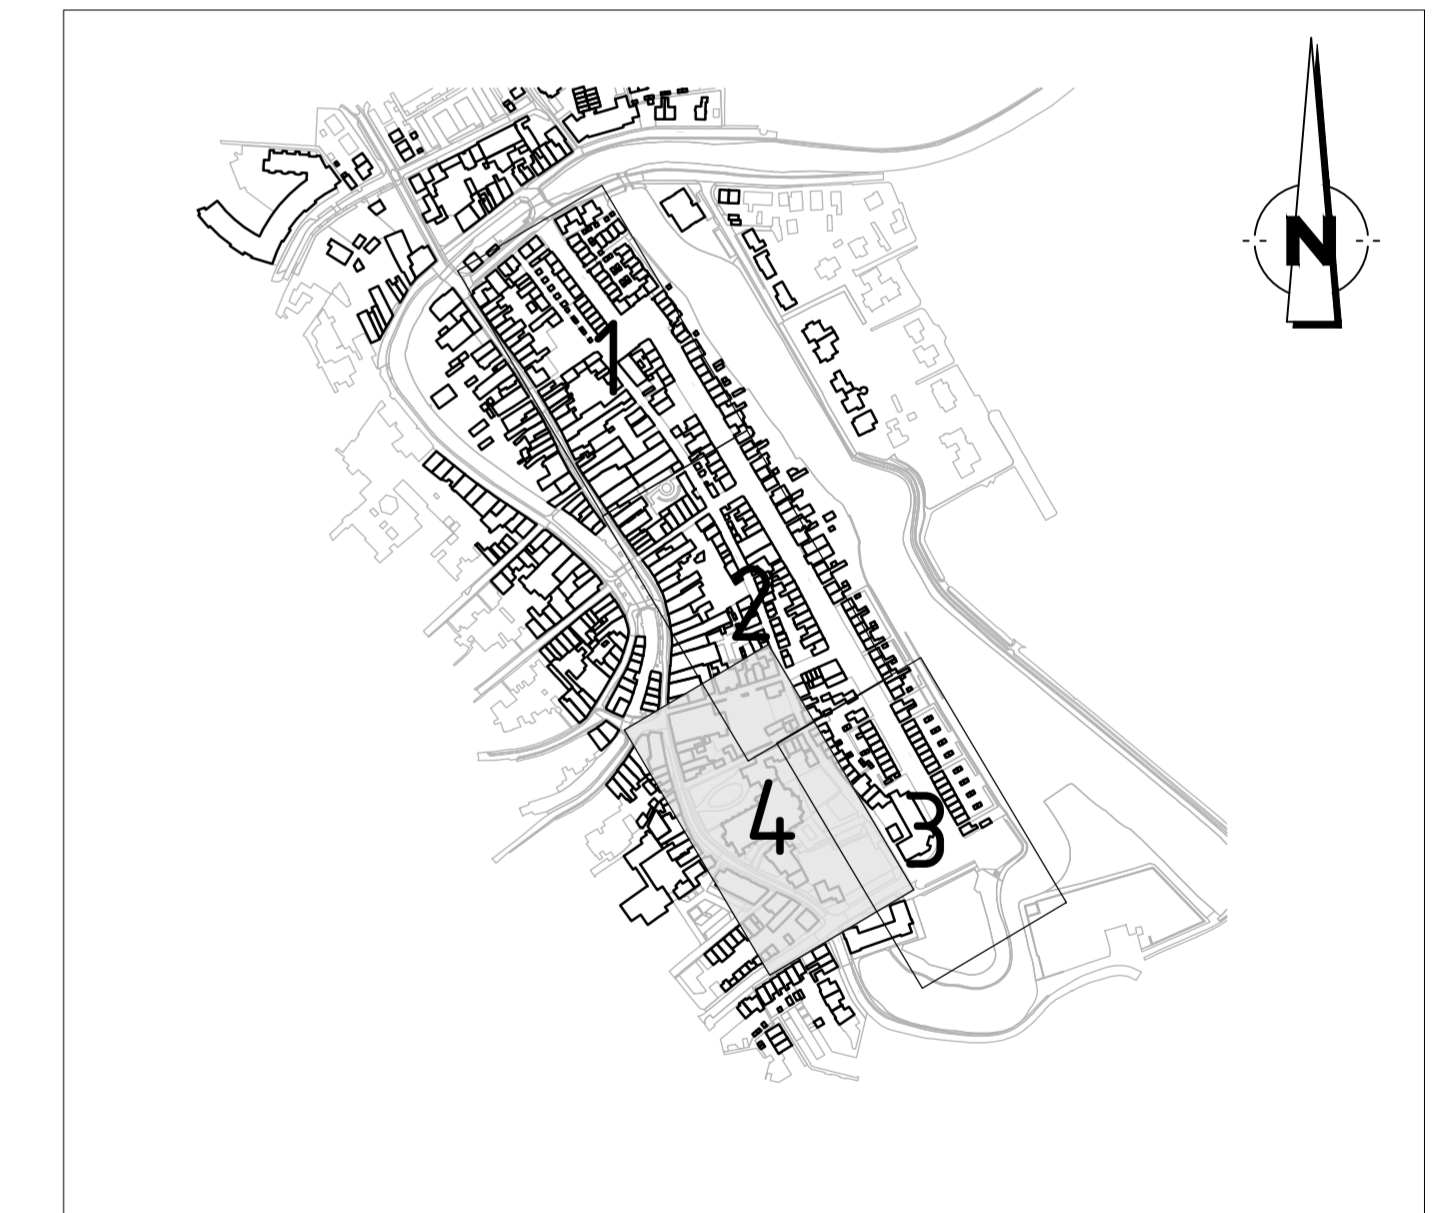

**Overzicht**  
SCHAAL 1 : 5.000

A	02-03-2020	Wijziging 06 per mail d.d. 20-02-20	EJ	SV	RV
wjt	datum	omschrijving	tek.	gic.	akb

**Cicom & Copier**  
 Bornewaard 31  
 6718 XG Ede  
 0318 - 25 30 00  
 info@cicomcopier.nl  
 www.cicomcopier.nl

opdrachtgever: Gemeente Oudewater  
 project: Lange Burchwal e.o.  
 omschrijving: Bovengrondse infra nieuw

tekeningnummer: 18CC43309-00-NSIA-44  
 blad van tekening: 4 van 4  
 schaal: 1:200  
 formaat: A10

getekend: S. van de Hildegaal 07-02-2020  
 getekend: E. Jansen 07-02-2020  
 getekend: B. Vink 07-02-2020

project: 18CC43309  
 status: DEFINITIEF